MAPA DO CELÓW PROJEKTOWYCH

terenu położonego w woj. mazowieckim, m. st.Warszawie

obiekt :BIAŁOŁĘCKA (odc. Kopijników - Ketlinga)

Oznaczenie kancelaryjne zgłoszenia pracy geodezyjnej		BG-ODGiK-OZ.6640.14441.2020
Jednostka ewidencyjna	identyfikator	146503_8
	nazwa	BIAŁOŁĘKA
Obręb ewidencyjny	identyfikator	146503_8.0703,04,06,11,12,13,16,18 ; 0803,07 ; 1616,17,25
	nazwa	4-07-03,04,06,11,12,13,16,18 ; 4-08-03,07 ; 4-16-16,17,25
Mapa numeryczna	skala	1 : 500
Nazwa układu współrzędnych	prostokątnych płaskich	PUWG 2000/7
	wysokości	PL-EVRF2007-NH
Data opracowania mapy		16.02.2021

Poświadczam zgodność treści mapy do celów projektowych z treścią mapy zasadniczej zaktualizowanej w ramach niniejszego zgłoszenia pracy.

Nie wyklucza się istnienia w terenie innych nie wykazanych na niniejszej mapie urządzeń podziemnych, które nie były zgłoszone do inwentaryzacji lub o których brak jest informacji w instytucjach branżowych.

Mapę niniejszą opracowała w WPG S.A.mgr inż. Alina Bielecka nr upr. 14895/95

ks.rob. WPG S.A.3/2020/PROP/22

WPG S.A.

Warszawskie Przedsiębiorstwo Geodezyjne S.A.
01-991 Warszawa,ul. Biograficzna 2, tel. 22 628 29 65

KIEROWNIK PRACOWNI
mgr inż. Tadeusz Sakowski
Upr. geodezyjne nr 15807/97

Nazwa/ imię i nazwisko wykonawcy oraz podpis osoby reprezentującej wykonawcę

GEODETA
mgr inż. Alina Bielecka
nr upr. 14895/95

data i podpis geodety uprawnionego, który opracował mapę

Wykaz oznaczeń :

Oznaczenie granic obszaru,który był przedmiotem aktualizacji	
Oznaczenie i informacja o służebnościach gruntowych mających wpływ na zagospodarowanie gruntów zlokalizowanych w granicach projektowanej inwestycji	nie ustalano obciążeń gruntowych
Oznaczenie i symbol konturu użytku gruntowego, który nie jest ujawniony w bazie danych ewidencji gruntów i budynków	brak
Inne dodatkowe obiekty nie objęte katalogiem obiektów baz danych:	brak

Oświadczam, że niniejszy dokument został opracowany w wyniku prac geodezyjnych i kartograficznych, których rezultaty zawiera operat techniczny wpisany do ewidencji materiałów Państwowego Zasobu Geodezyjnego i Kartograficznego.

Organ służby geodezyjnej otrzymujący zgłoszenie pracy geodezyjnej	PREZYDENT M.ST. WARSZAWY
Identyfikator zgłoszenia prac geodezyjnych	BG-ODGIK-OZ.6640.14441.2020
Wykonawca prac geodezyjnych	Warszawskie Przedsiębiorstwo Geodezyjne S.A.
Imię i nazwisko oraz numer uprawnień kierownika prac geodezyjnych	Tadeusz Sakowski nr upr. 15807/97
Identyfikator ewidencyjny materiału zasobu - operat techniczny.	P.1465.2021.2443
Data sporządzenia pozytywnego protokołu weryfikacji wyników zgłoszonych prac geodezyjnych	16-02-2021r.

Warszawskie Przedsiębiorstwo Geodezyjne S.A.
01-991 Warszawa, ul. Biograficzna 2
Centrala 22 621 44 61
e-mail wpg@wpg.com.pl

Informuję, że jestem świadomy odpowiedzialności karnej za złożenie fałszywego oświadczenia

16 LUT. 2021

KIEROWNIK PRACOWNI
mgr inż. Tadeusz Sakowski
Upr. geodezyjne nr 15807/97

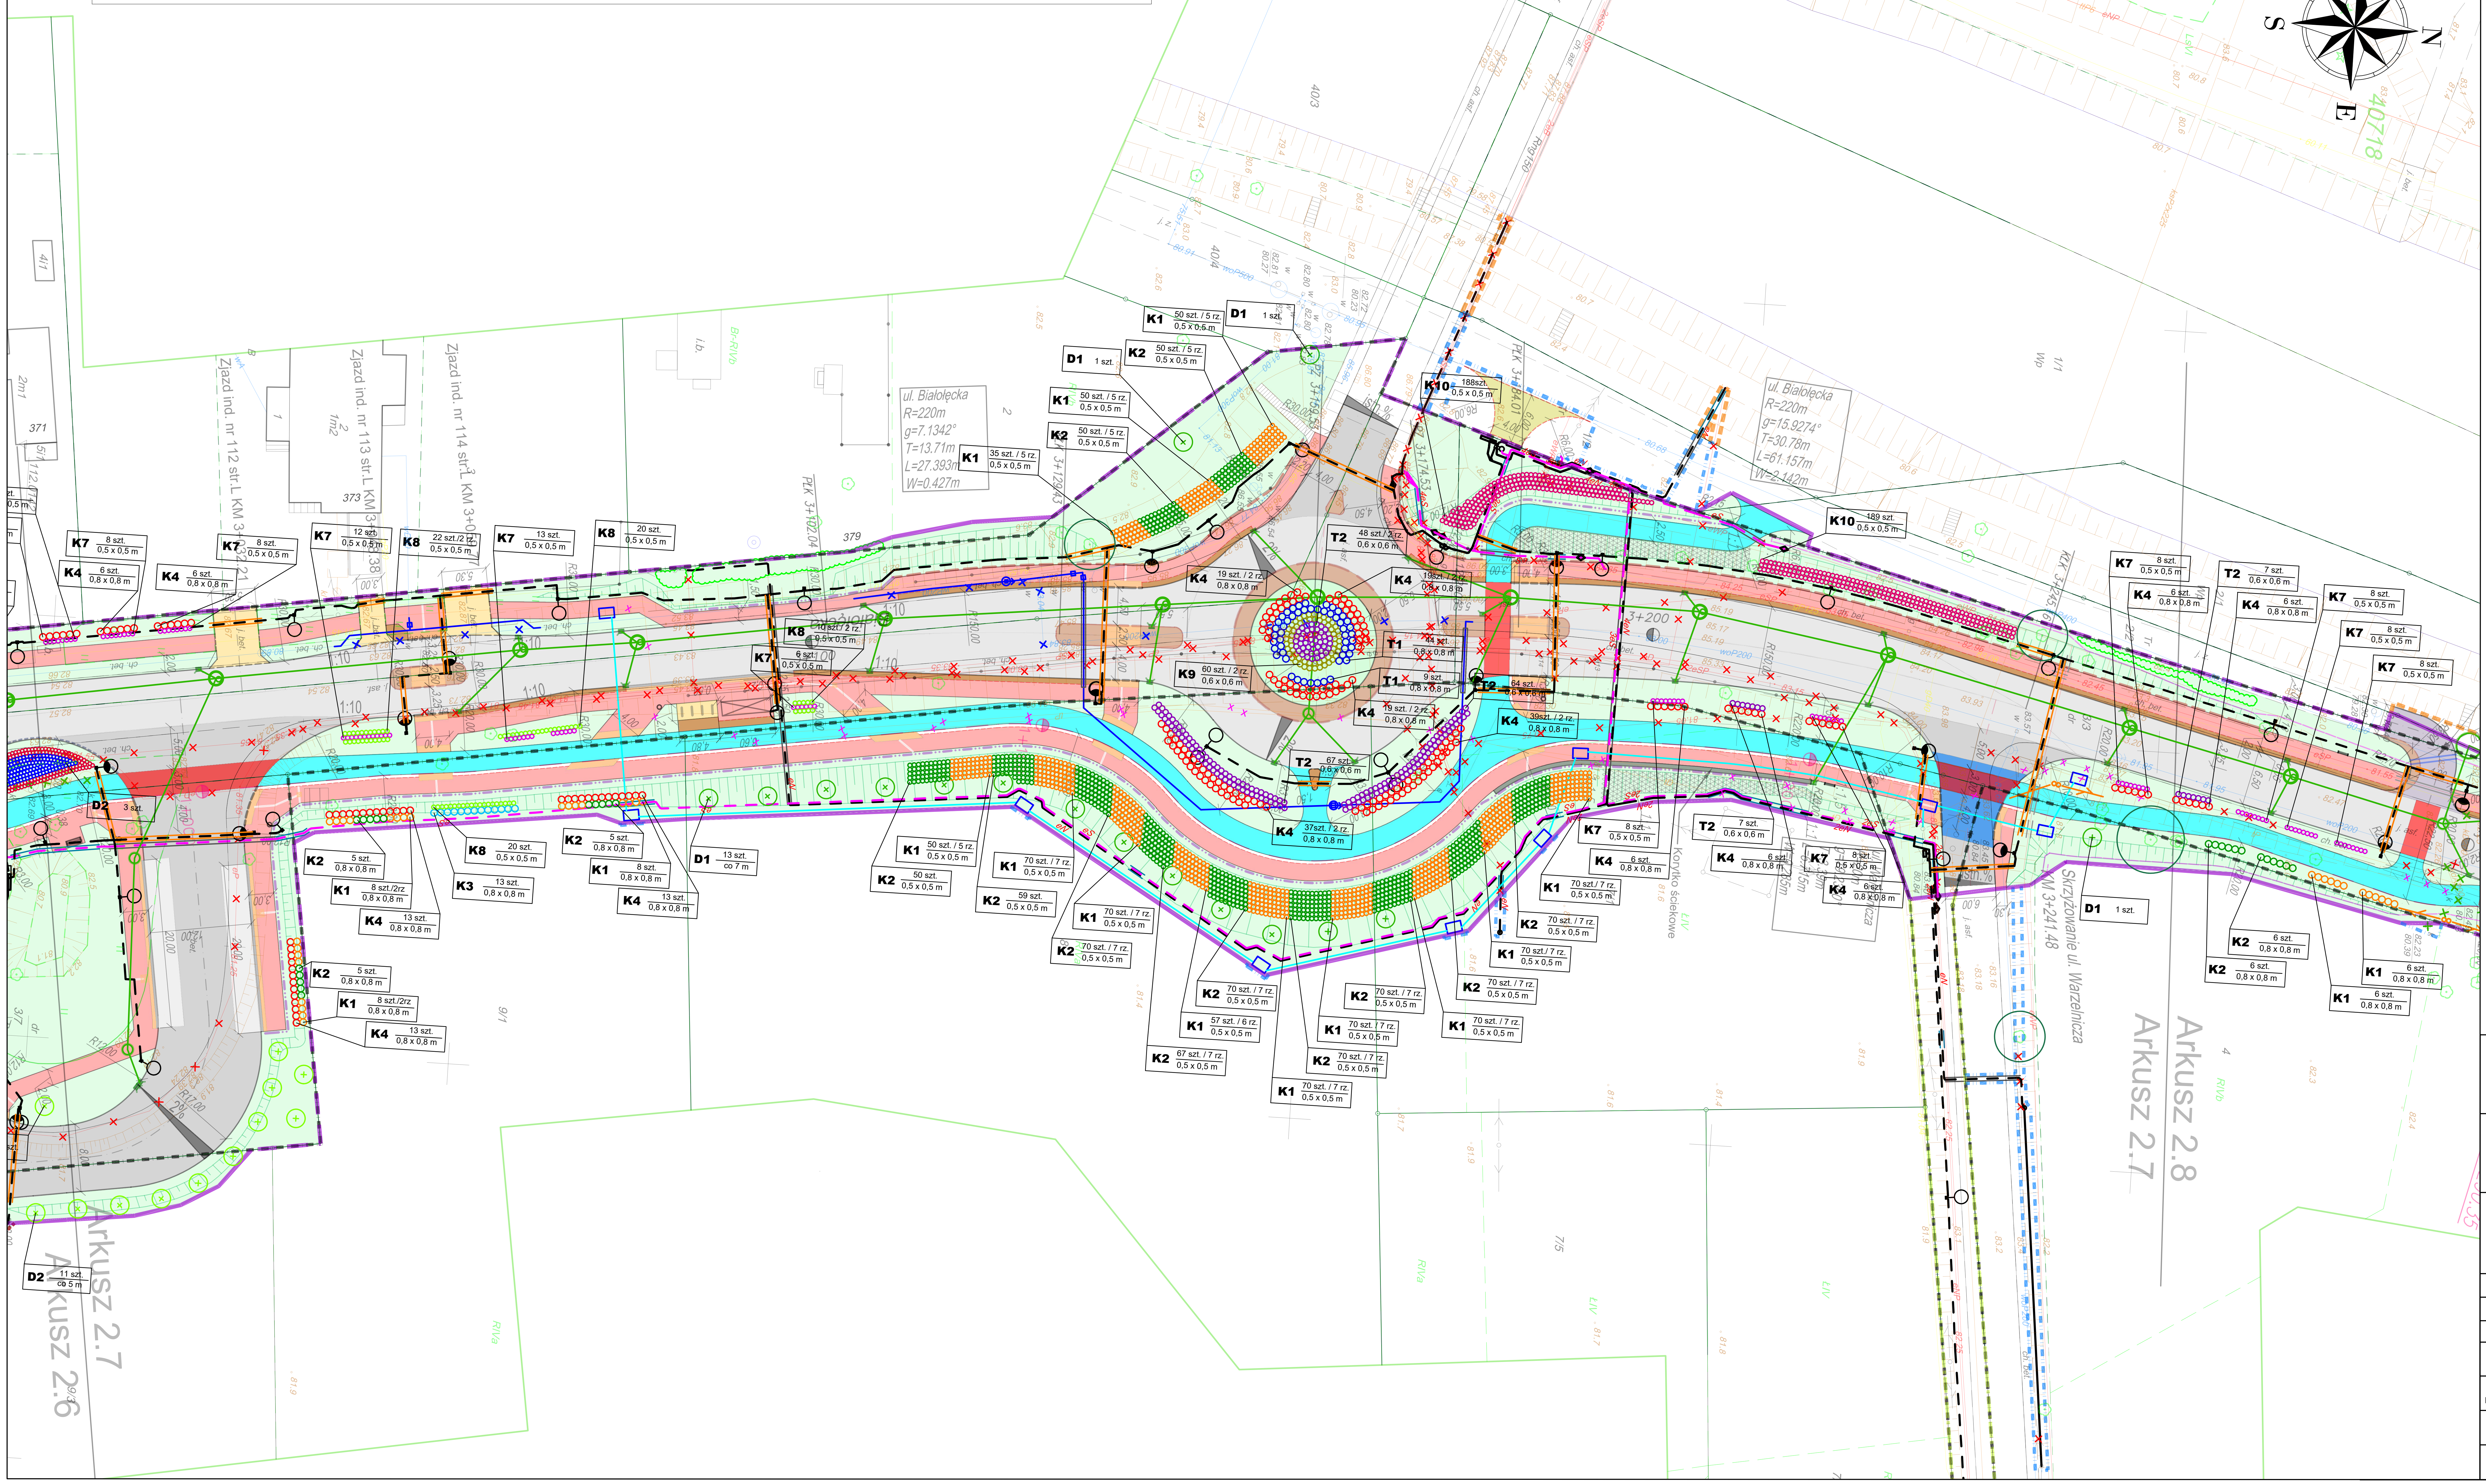

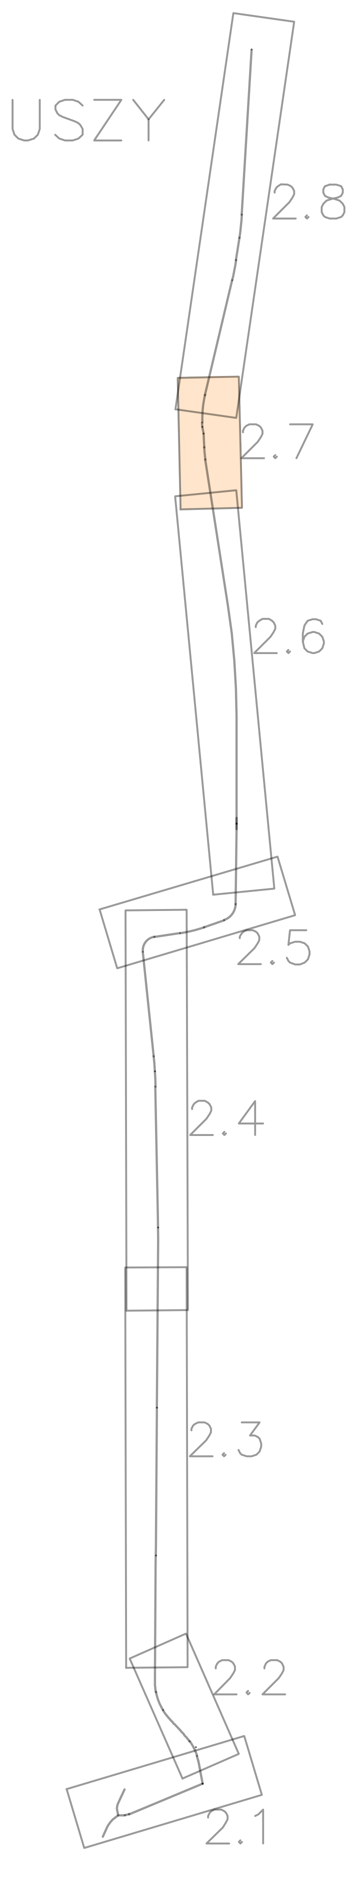

ZAMAWIAJĄCY:

SZRM

Stołeczny Zarząd Rozbudowy Miasta
ul. Senatorska 29/31, 00-099 Warszawa

WYKONAWCA OPRACOWANIA:

PROMOST CONSULTING

35-307 RZESZÓW, ul. Jana Niemierskiego 4
http:\\www.promost.pl
tel. +48 17 85-79-155, fax +48 17 85-79-156
e-mail: biuro@promost.pl

NAZWA PRZEDSIĘWZIĘCIA: **Rozbudowa ul. Białołęckiej w Warszawie na odcinku od ul. Kopijników do ul. Ketlinga**	DATA: 06.2022
	SKALA: 1:500
	STADIUM: PW
TOM: TOM II/2 - Projekt zieleni	BRANŻA: ZIELEŃ
TYTUŁ: Projekt zieleni	NR RYSUNKU: 2.7

IMIĘ I NAZWISKO:	SPECJALNOŚĆ I NR UPRAWNIEŃ:	PODPIS:
GŁÓWNY PROJEKTANT: mg inż. Michał Kozłowski	bez ograniczeń w spejalności inżynieryjnej drogowej POM/0153/PBD/17	
PROJEKTANT: mgr inż. arch. kraj. Katarzyna Skubisz	inspektor nadzoru prac w terenach zieleni SITO/NOT nr 14/09/2017	
OPRACOWUJĄCY: mgr inż. arch. kraj. Małgorzata Pelc	-	
SPRAWDZAJĄCY: mgr inż. Ryszard Stokłosa	bez ograniczeń w specjalności konstrukcyjno-budowlanej PDK/0086/POOK/03	