
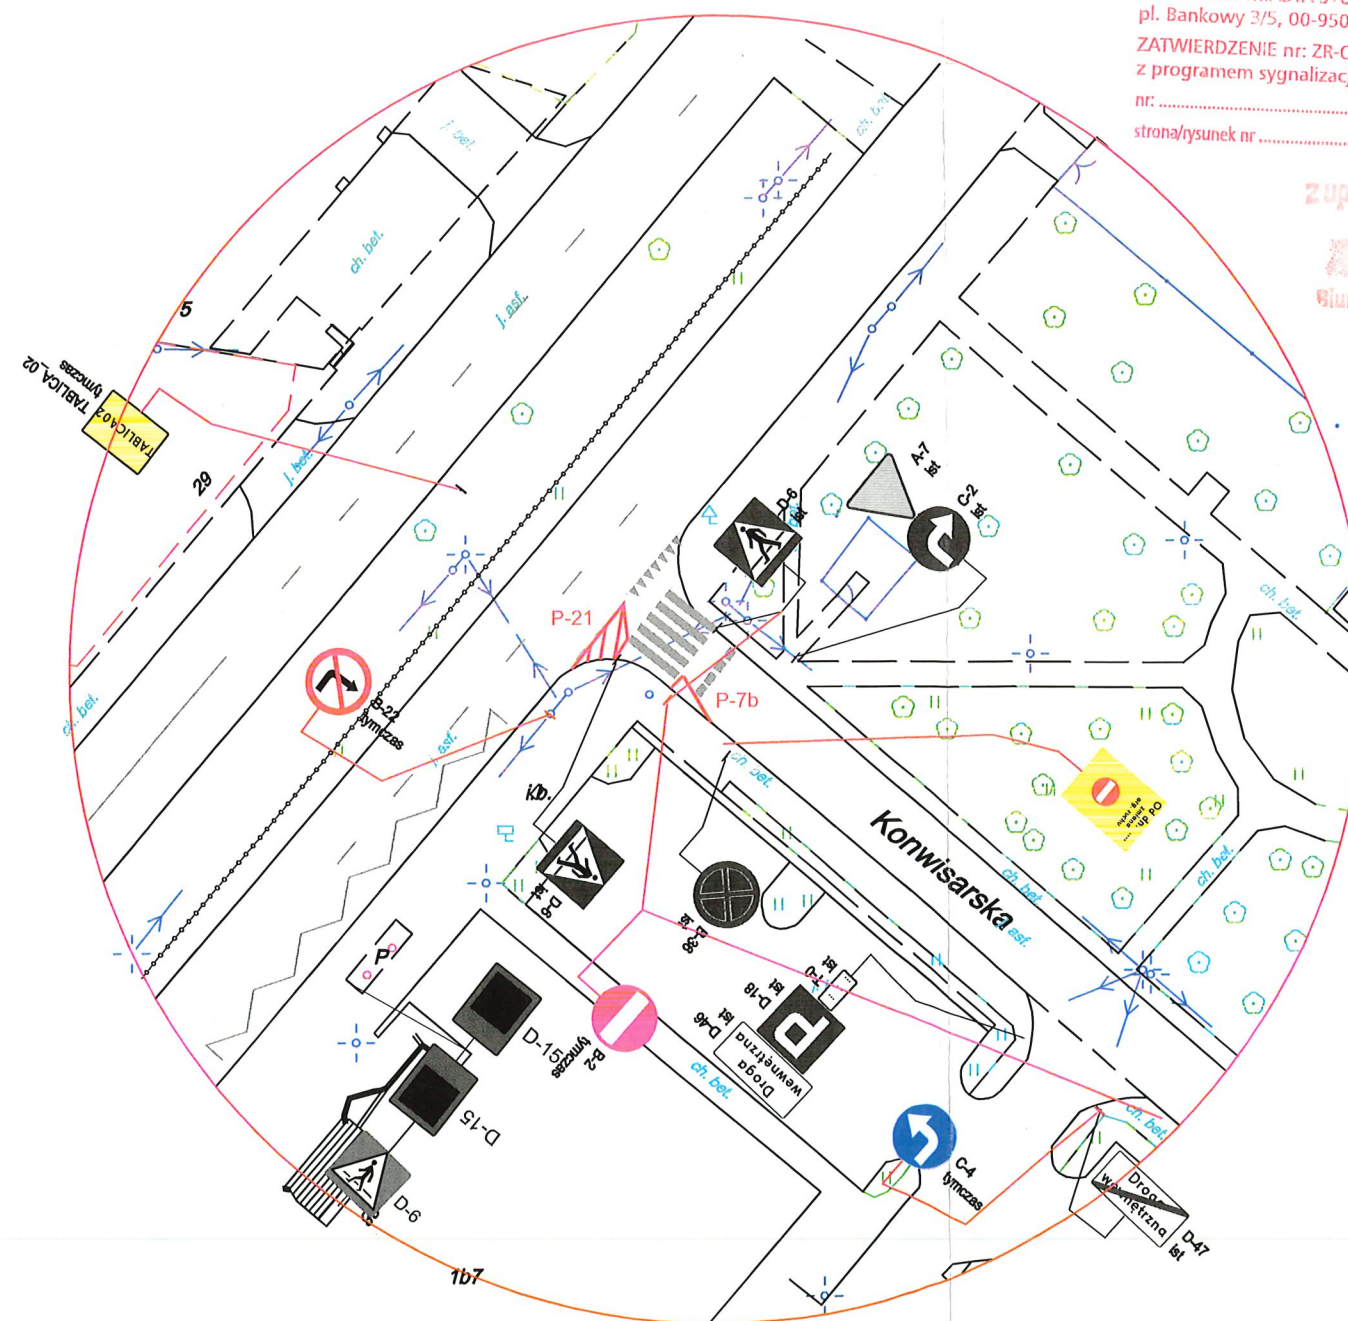


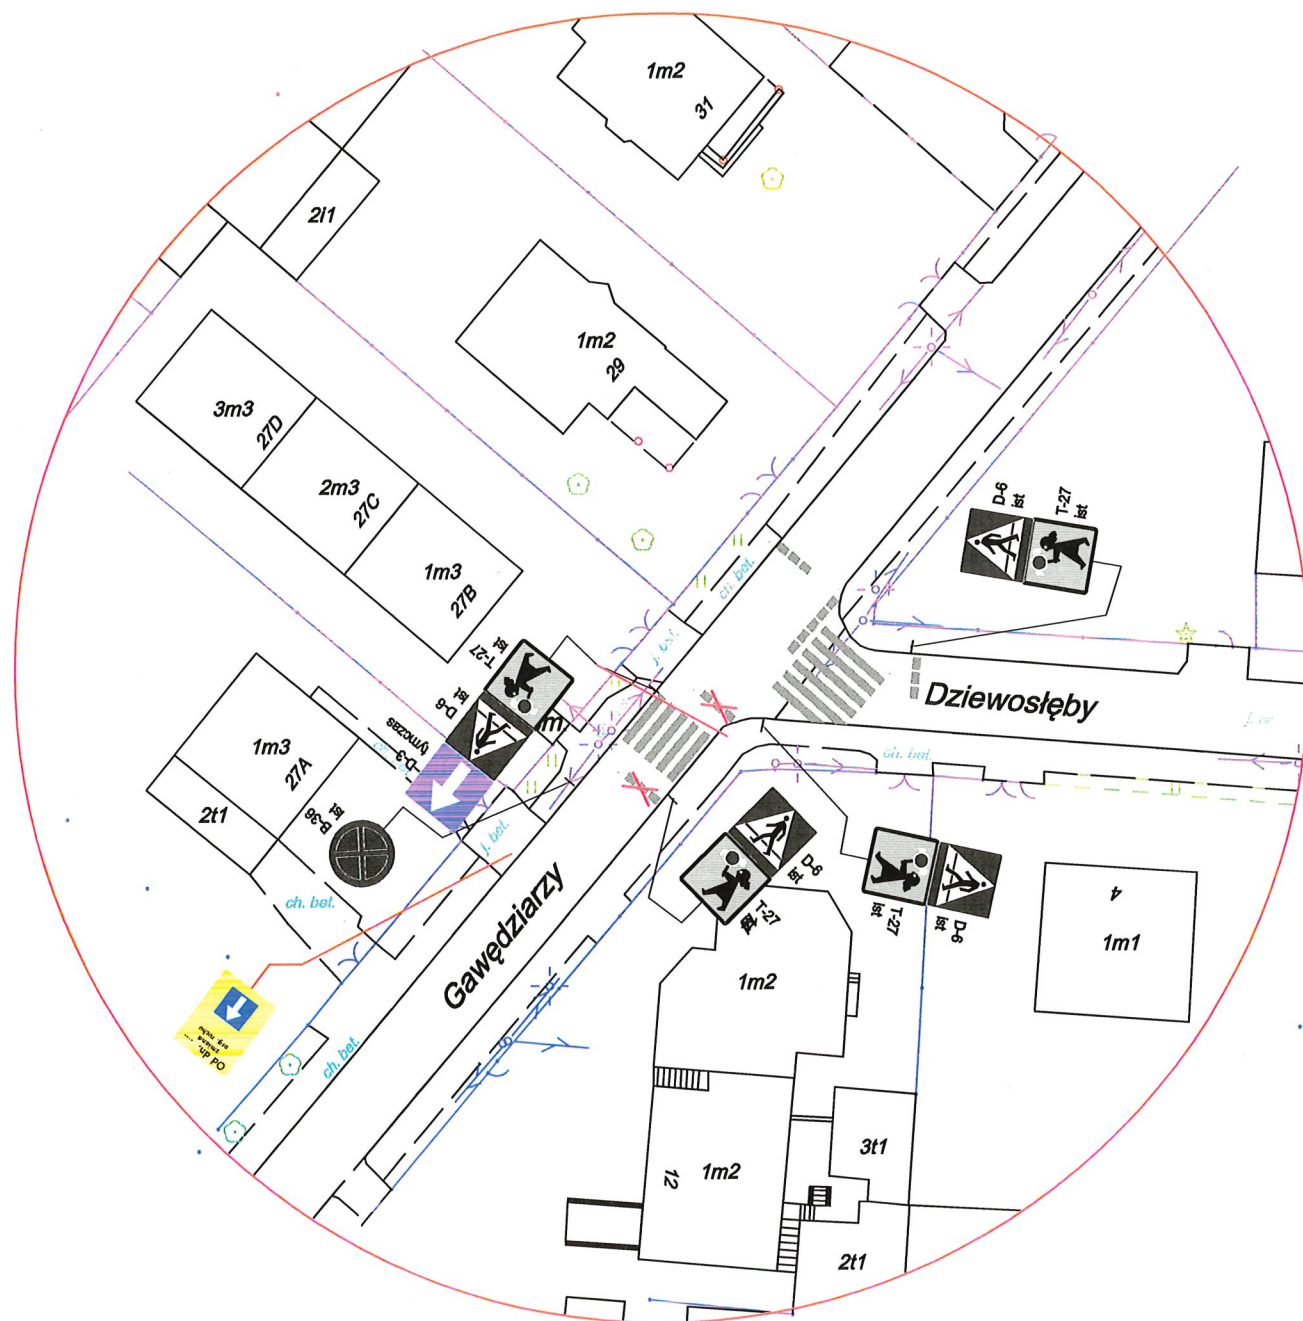


PLAN SYTUACYJNY

PROJEKT CZASOWEJ ORGANIZACJI RUCHU
w związku budową tunelu pod linią kolejową w ciągu
ulic Gen. Chruściela - Marsa. na terenie
Dzielnicy Rembertów m. st. Warszawa

autor projektu: **MagPOR Magda Konopka**
ul. Kościuszki 13 m. 1
02-495 Warszawa
www.magpor.pl

nazwisko i podpis projektanta:
mgr **Magda Konopka**

Skala: 1:500 Nr rys.: 15 Data: Styczeń 2026 r.


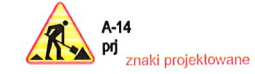


PREZYDENT MIASTA STOŁECZNEGO WARSZAWY
pl. Bankowy 3/5, 00-950 Warszawa
ZATWIERDZENIE nr: ZR-OR.7221 z programem sygnalizacji świetlnej
nr: 15
strona/rysunek nr 15

Z up. PREZYDENTA M. ST. WARSZAWY

Tomasz Tosiński
Zastępca Dyrektora
Biura Zarządzania Ruchem Drogowym

Tablica 6

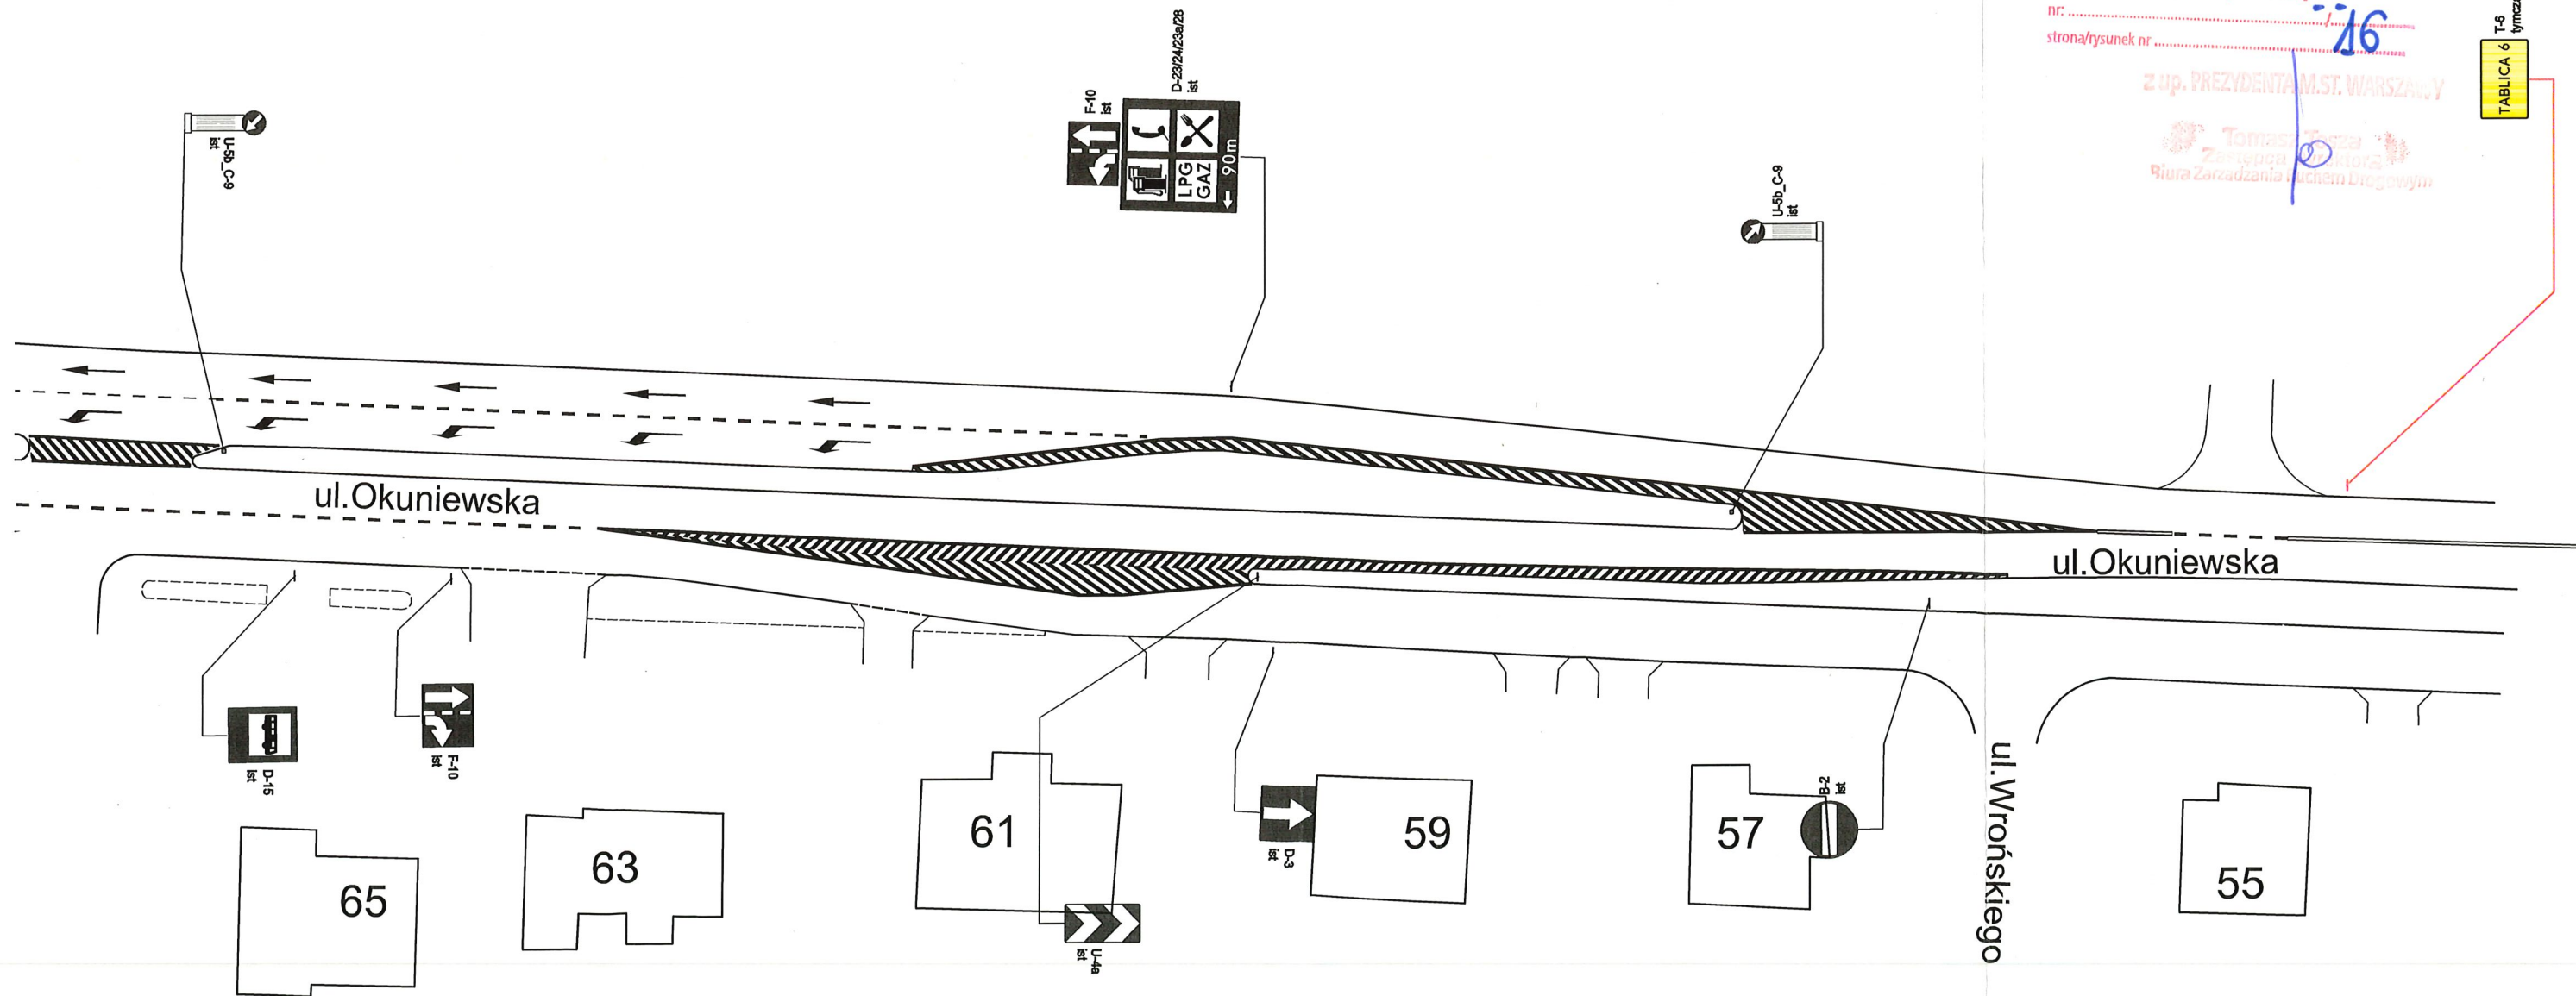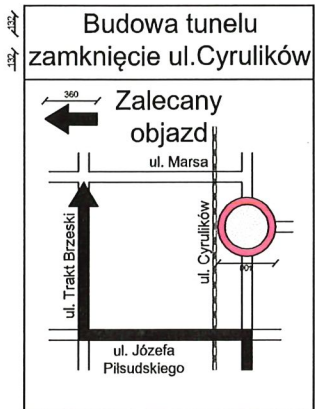


PLAN SYTUACYJNY

PROJEKT CZASOWEJ ORGANIZACJI RUCHU
w związku budową tunelu pod linią kolejową w ciągu
ulic Gen. Chruściela - Marsa, na terenie
Dzielnicy Rembertów m. st. Warszawa

autor projektu: **MagPOR Magda Konopka**
ul. Kościuszki 13 m. 1
02-495 Warszawa
www.magpor.pl

nazwisko i podpis projektanta:
mgr **Magda Konopka**

Skala: 1:500
Nr rys.: 16
Data: Styczeń 2026 r.

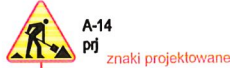

PREZYDENT MIASTA STOŁECZNEGO WARSZAWY
pl. Bankowy 3/5, 00-950 Warszawa
ZATWIERDZENIE nr: ZR-OR.7221/2025
z programem sygnalizacji świetlnej
nr: 716
strona/rysunek nr: 1/16

z up. PREZYDENTA M. ST. WARSZAWY
Tomasz Jędrzej
Zastępca Dyrektora

T-6
Tymczas
TABLICA 6

PLAN SYTUACYJNY

PROJEKT CZASOWEJ ORGANIZACJI RUCHU
w związku budową tunelu pod linią kolejową w ciągu
ulic Gen. Chruściela - Marsa. na terenie
Dzielnicy Rembertów m. st. Warszawa

autor projektu: **MagPOR Magda Konopka**
ul. Kościuszki 13 m. 1
02-495 Warszawa
www.magpor.pl

nazwisko i podpis projektanta:
mgr **Magda Konopka**

Skala: 1:1000 Nr rys.: 17 Data: Styczeń 2026 r.

PREZYDENT MIASTA STOŁECZNEGO WARSZAWY
pl. Bankowy 3/5, 00-950 Warszawa
ZATWIERDZENIE nr: ZR-OR.7221
z programem sygnalizacji świetlnej
nr:
strona/rysunek nr:

z up. PREZYDENTA M.ST. WARSZAWY


Tomasz Ostasz
Zastępca Dyrektora
Biura Zarządzania ruchem Drogowym

ul. Strażacka

ul. Żołnierska

TABLICA_7
tymczas

TABLICA_7

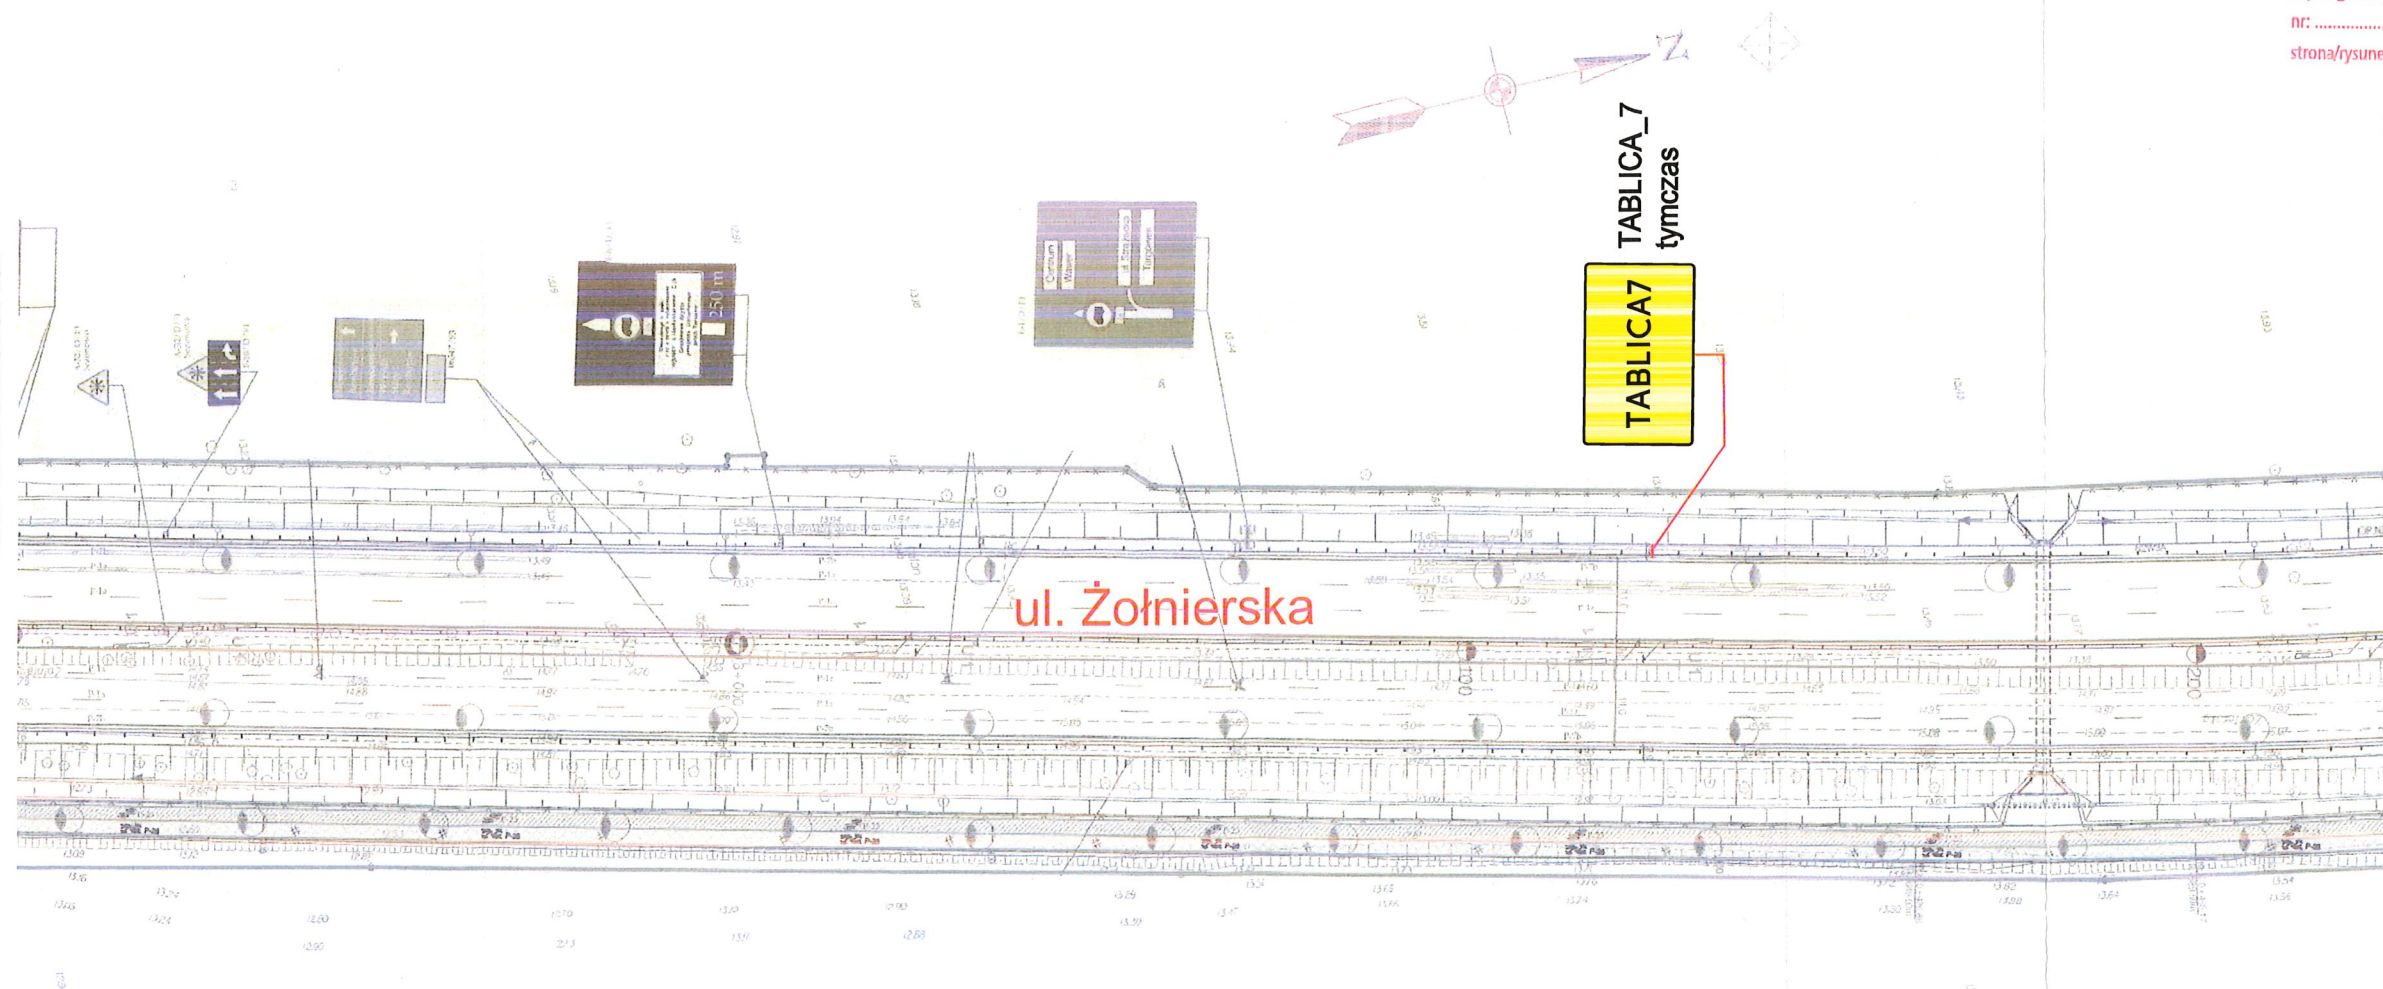

PLAN SYTUACYJNY

PROJEKT CZASOWEJ ORGANIZACJI RUCHU
w związku budową tunelu pod linią kolejową w ciągu
ulic Gen. Chruściela - Marsa, na terenie
Dzielnicy Rembertów m. st. Warszawa


autor projektu: **MagPOR Magda Konopka**
ul. Kościuszki 13 m. 1
02-495 Warszawa
www.magpor.pl

nazwisko i podpis projektanta:
mgr **Magda Konopka**

Skala: 1:500 Nr rys.: 18 Data: Styczeń 2026 r.

PREZYDENT MIASTA STOŁECZNEGO WARSZAWY
pl. Bankowy 3/5, 00-950 Warszawa
ZATWIERDZENIE nr: ZR-OR.7221.2025
z programem sygnalizacji świetlnej
nr:
strona/rysunek nr: 1/1

z up. PREZYDENTA M.ST. WARSZAWY
Tomasz Tośca
Zastępca Dyrektora
Biura Zarządzania Ruchem Drogowym

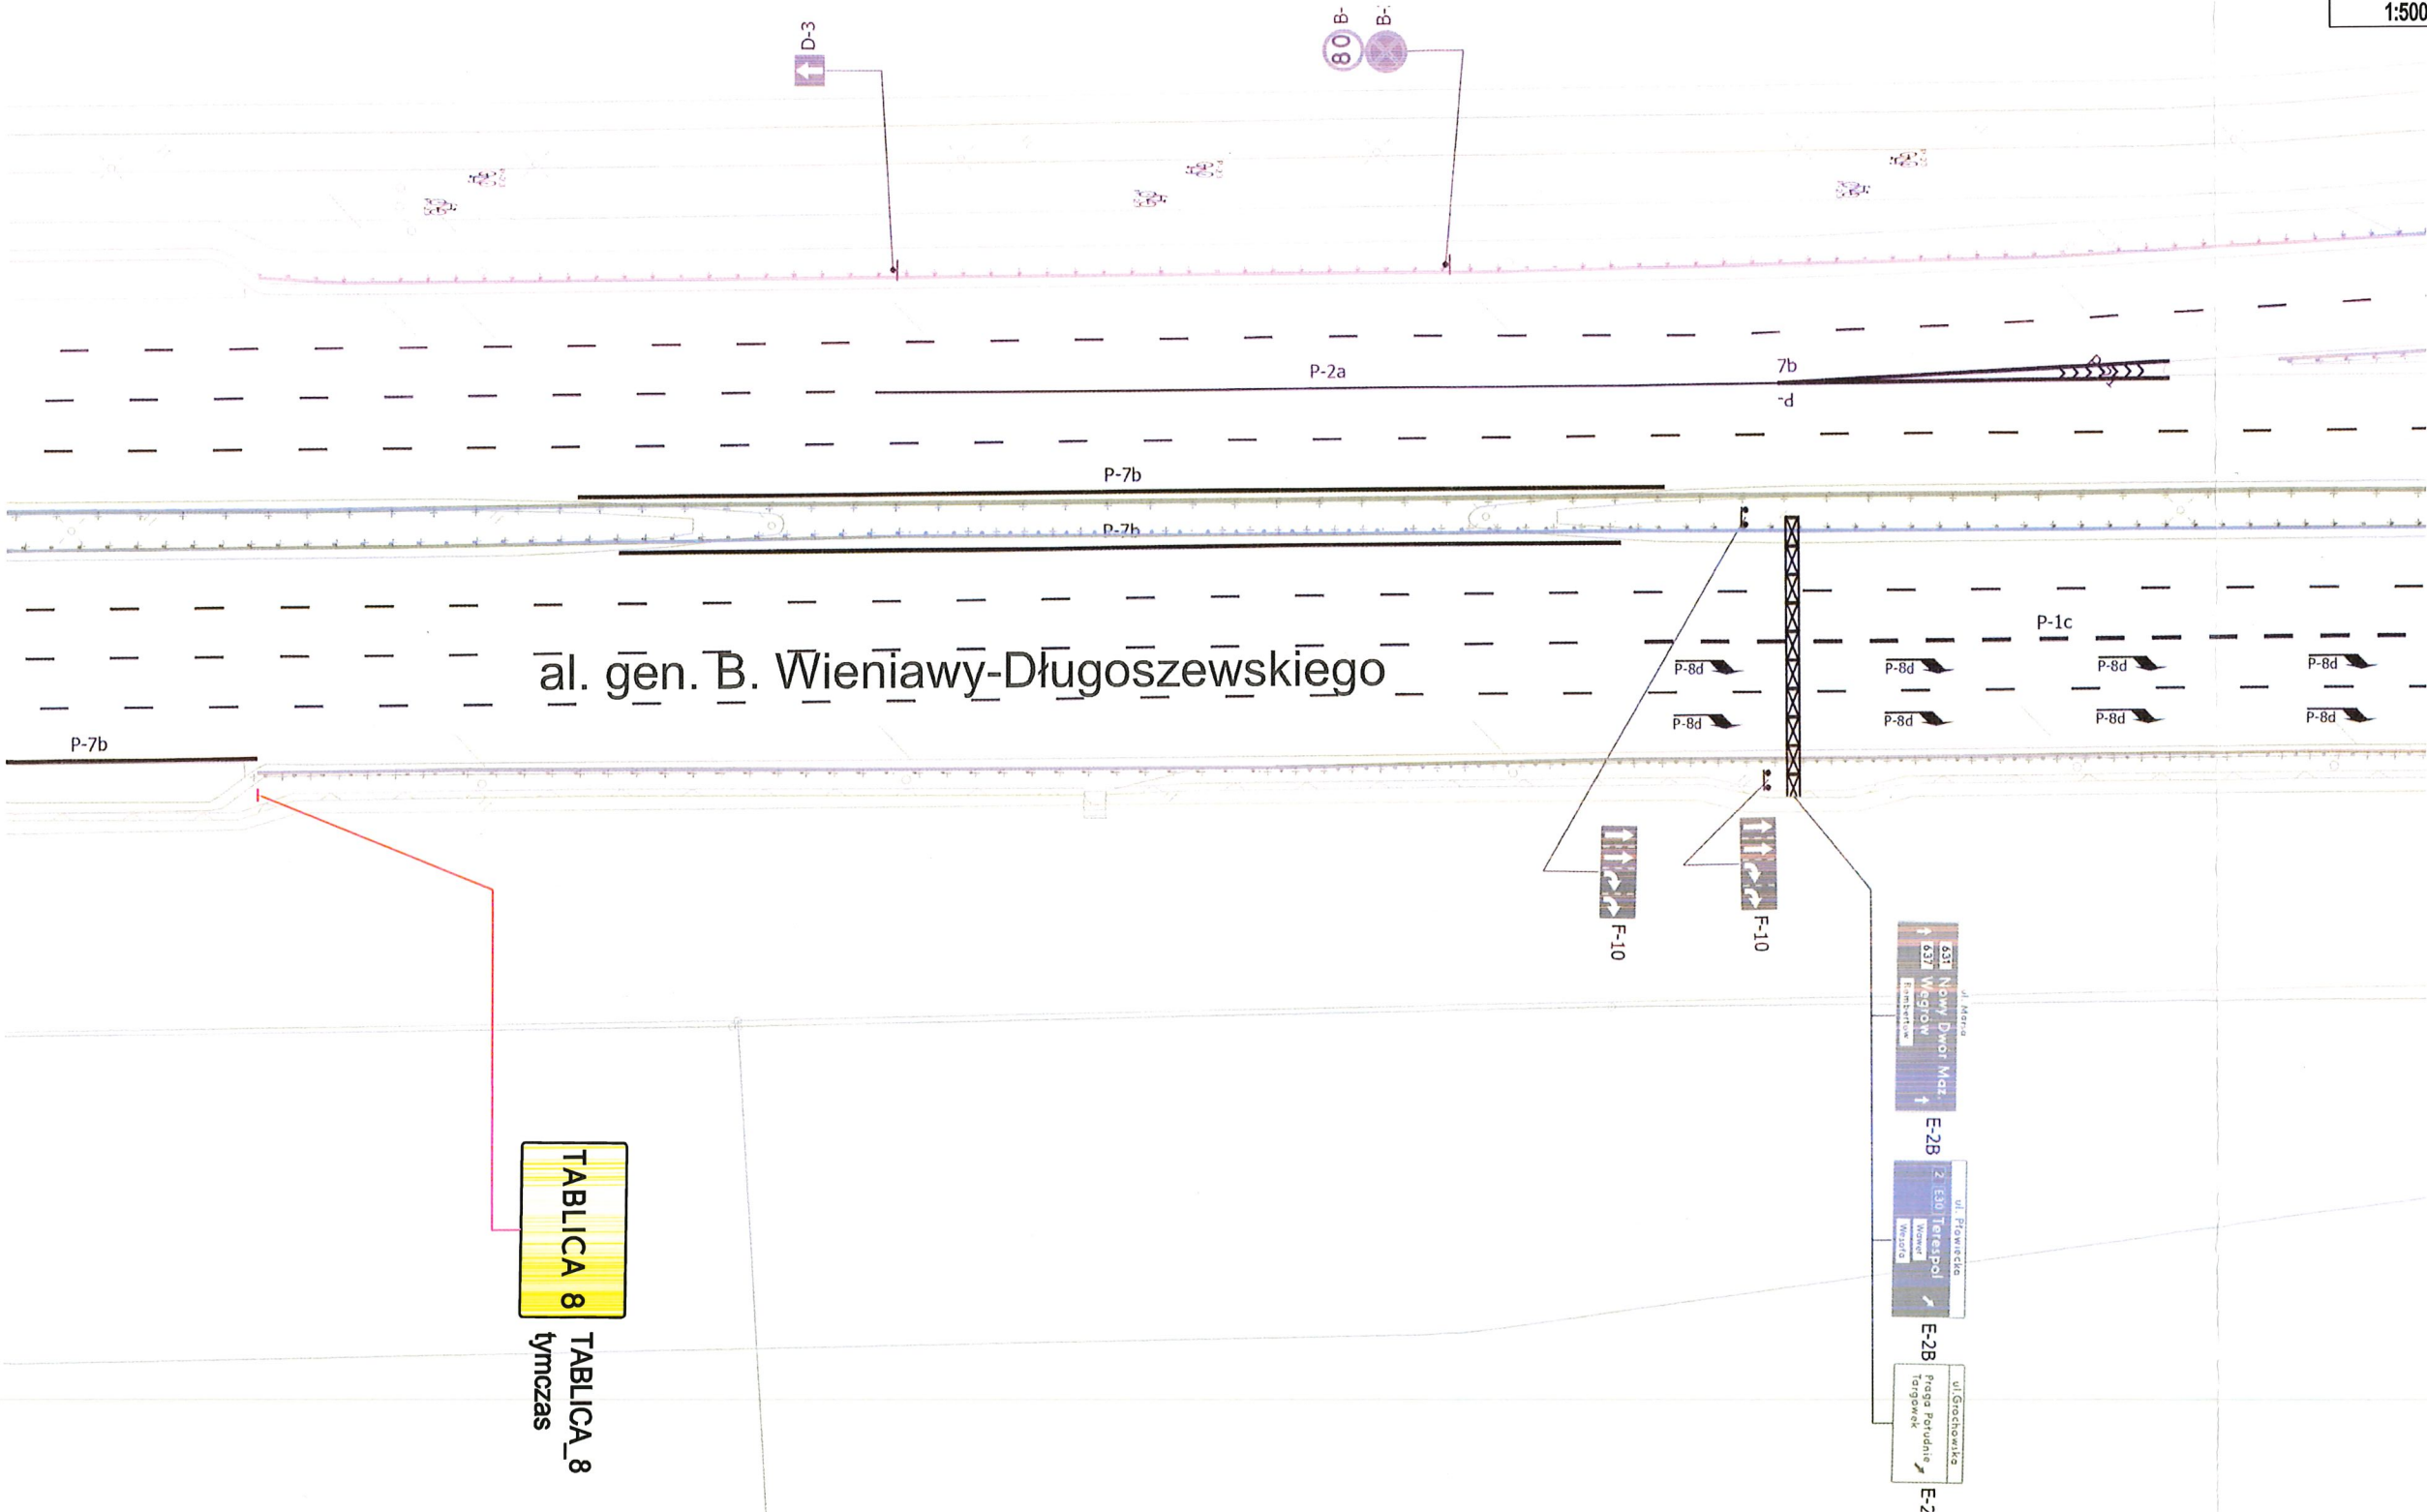

PROJEKT CZASOWEJ ORGANIZACJI RUCHU
w związku budową tunelu pod linią kolejową w ciągu
ulic Gen. Chruściela - Marsa. na terenie
Dzielnicy Rembertów m. st. Warszawa


nazwisko i podpis projektanta:
mgr **Magda Konopka**


Skala: 1:500	Nr rys.: 19	Data: Styczeń 2026 r.
-----------------	----------------	--------------------------

nr:
strona/rysunek nr

z up. PREZYDENTA M.ST. WARSZAWY

Tomasz Tęsta
Zastępca Płora
Biura Zarządzania Ruchem Drogowym

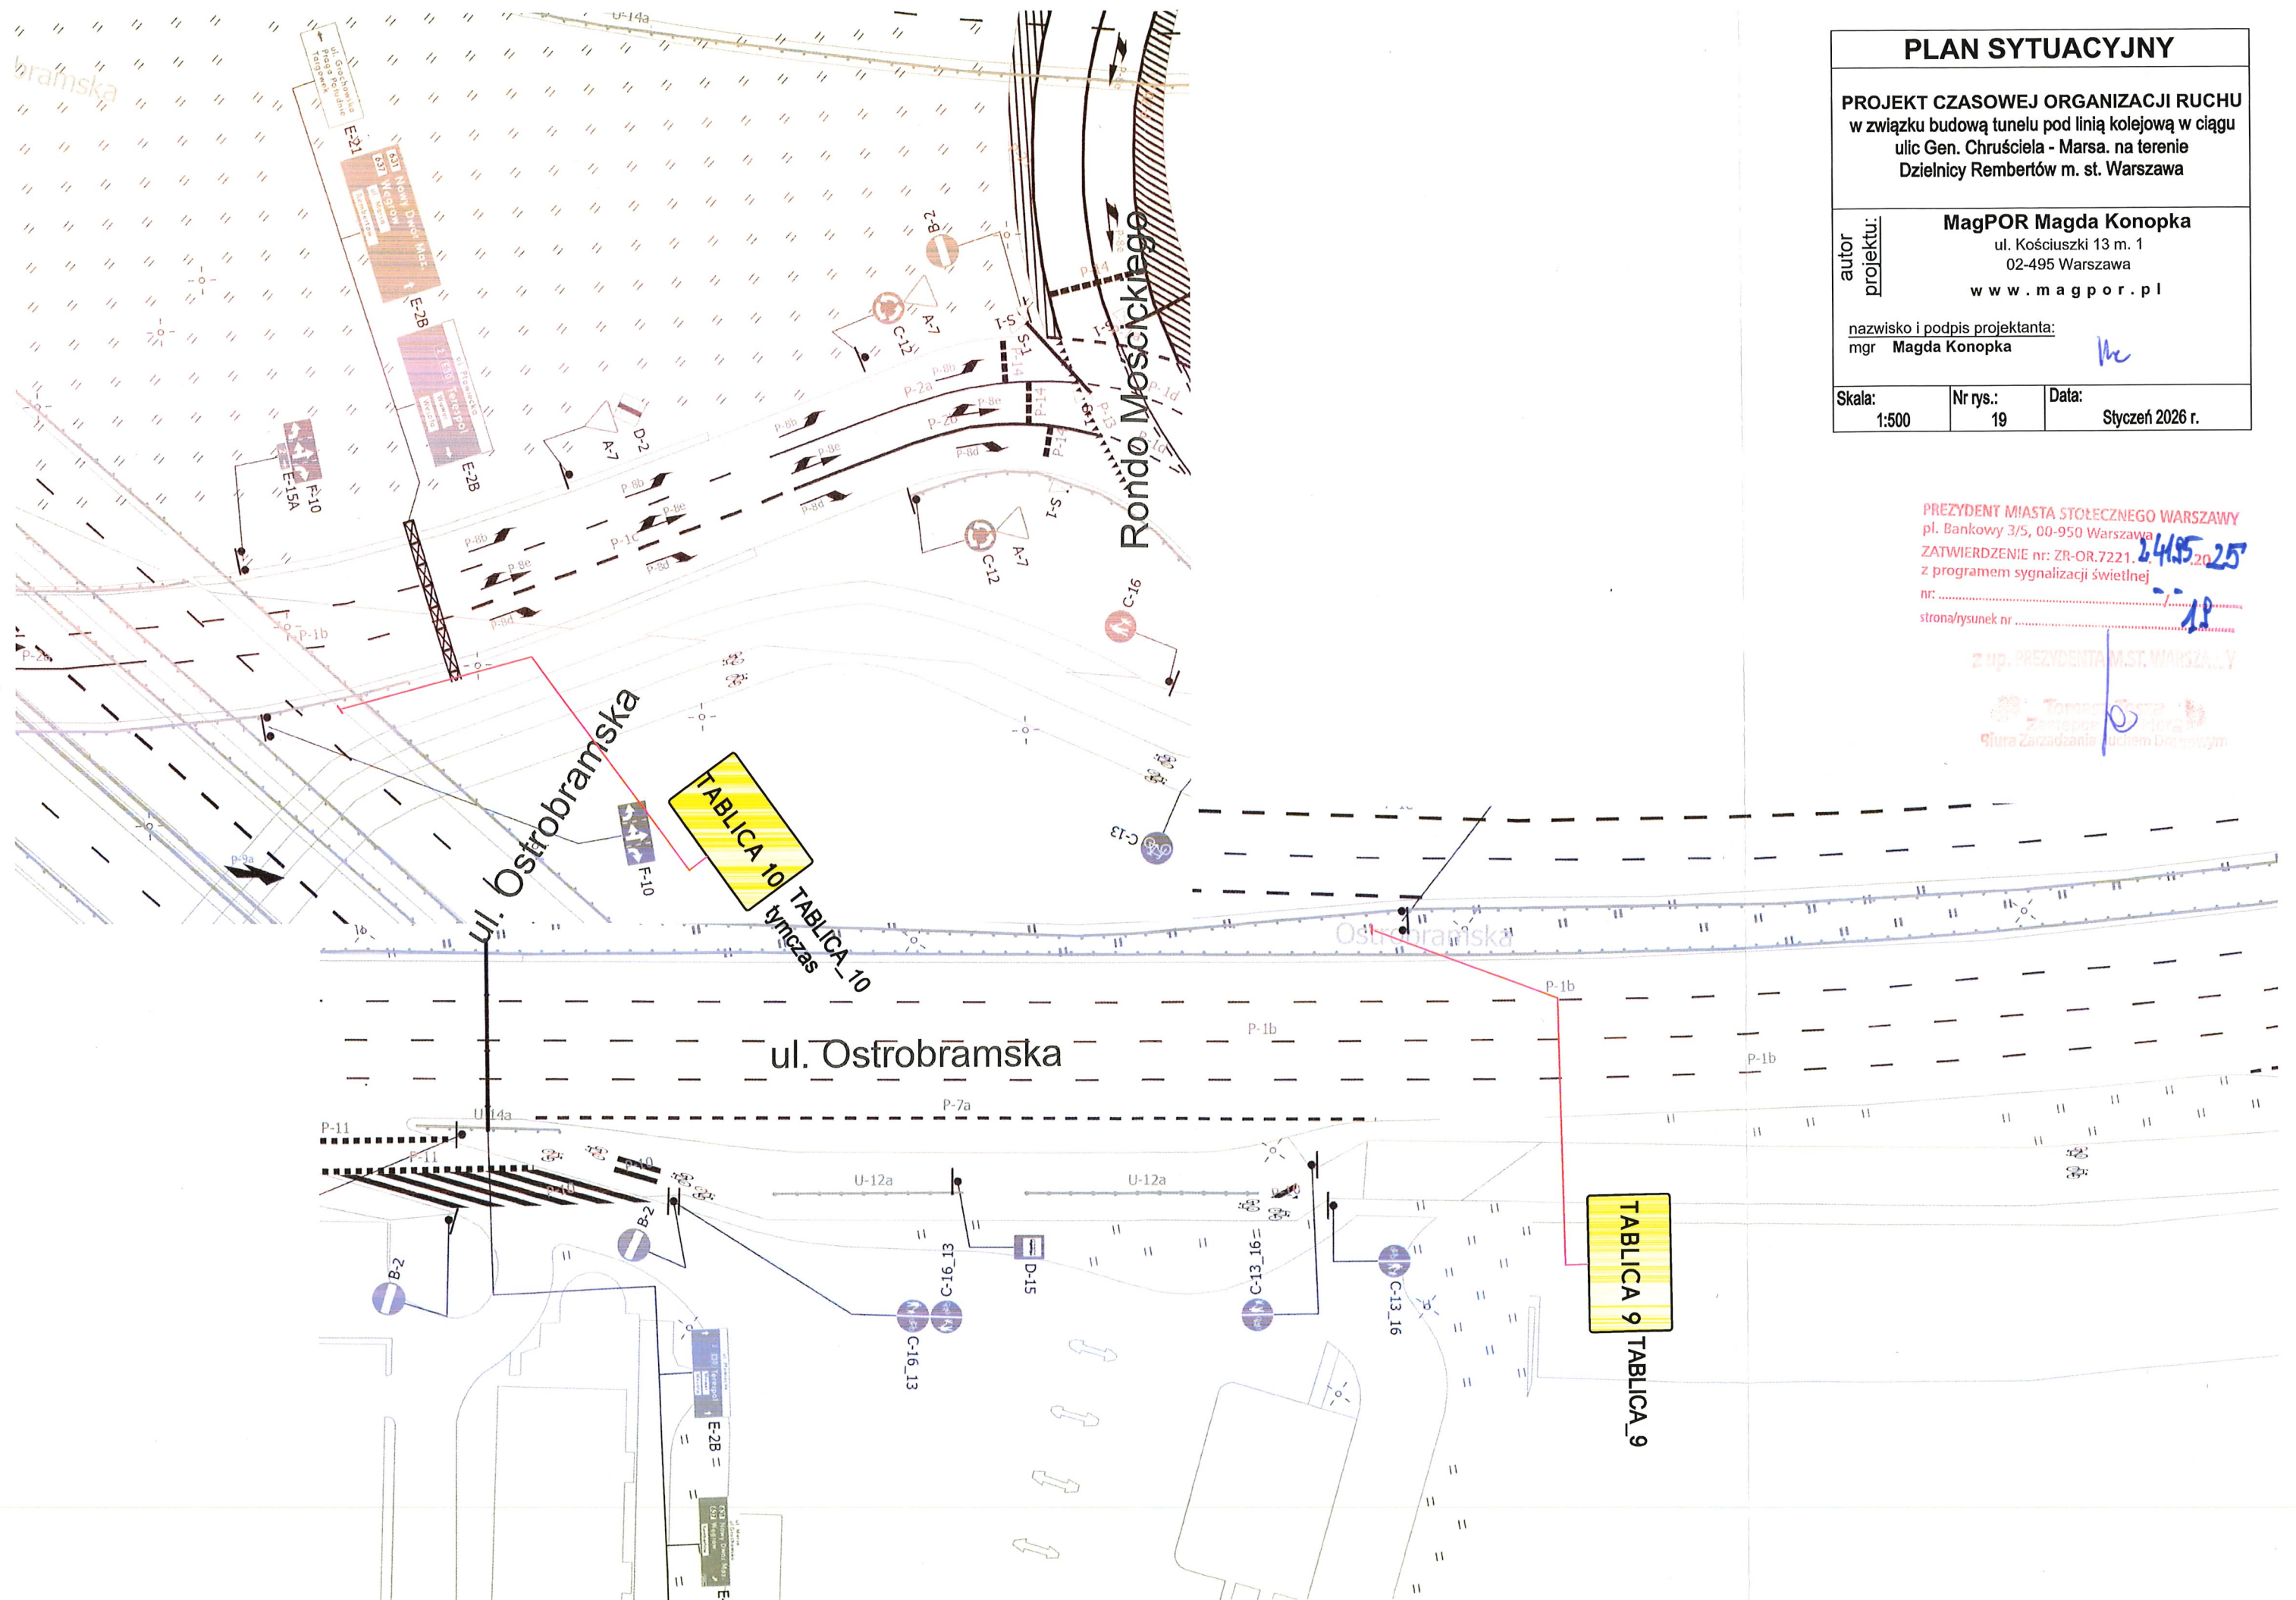

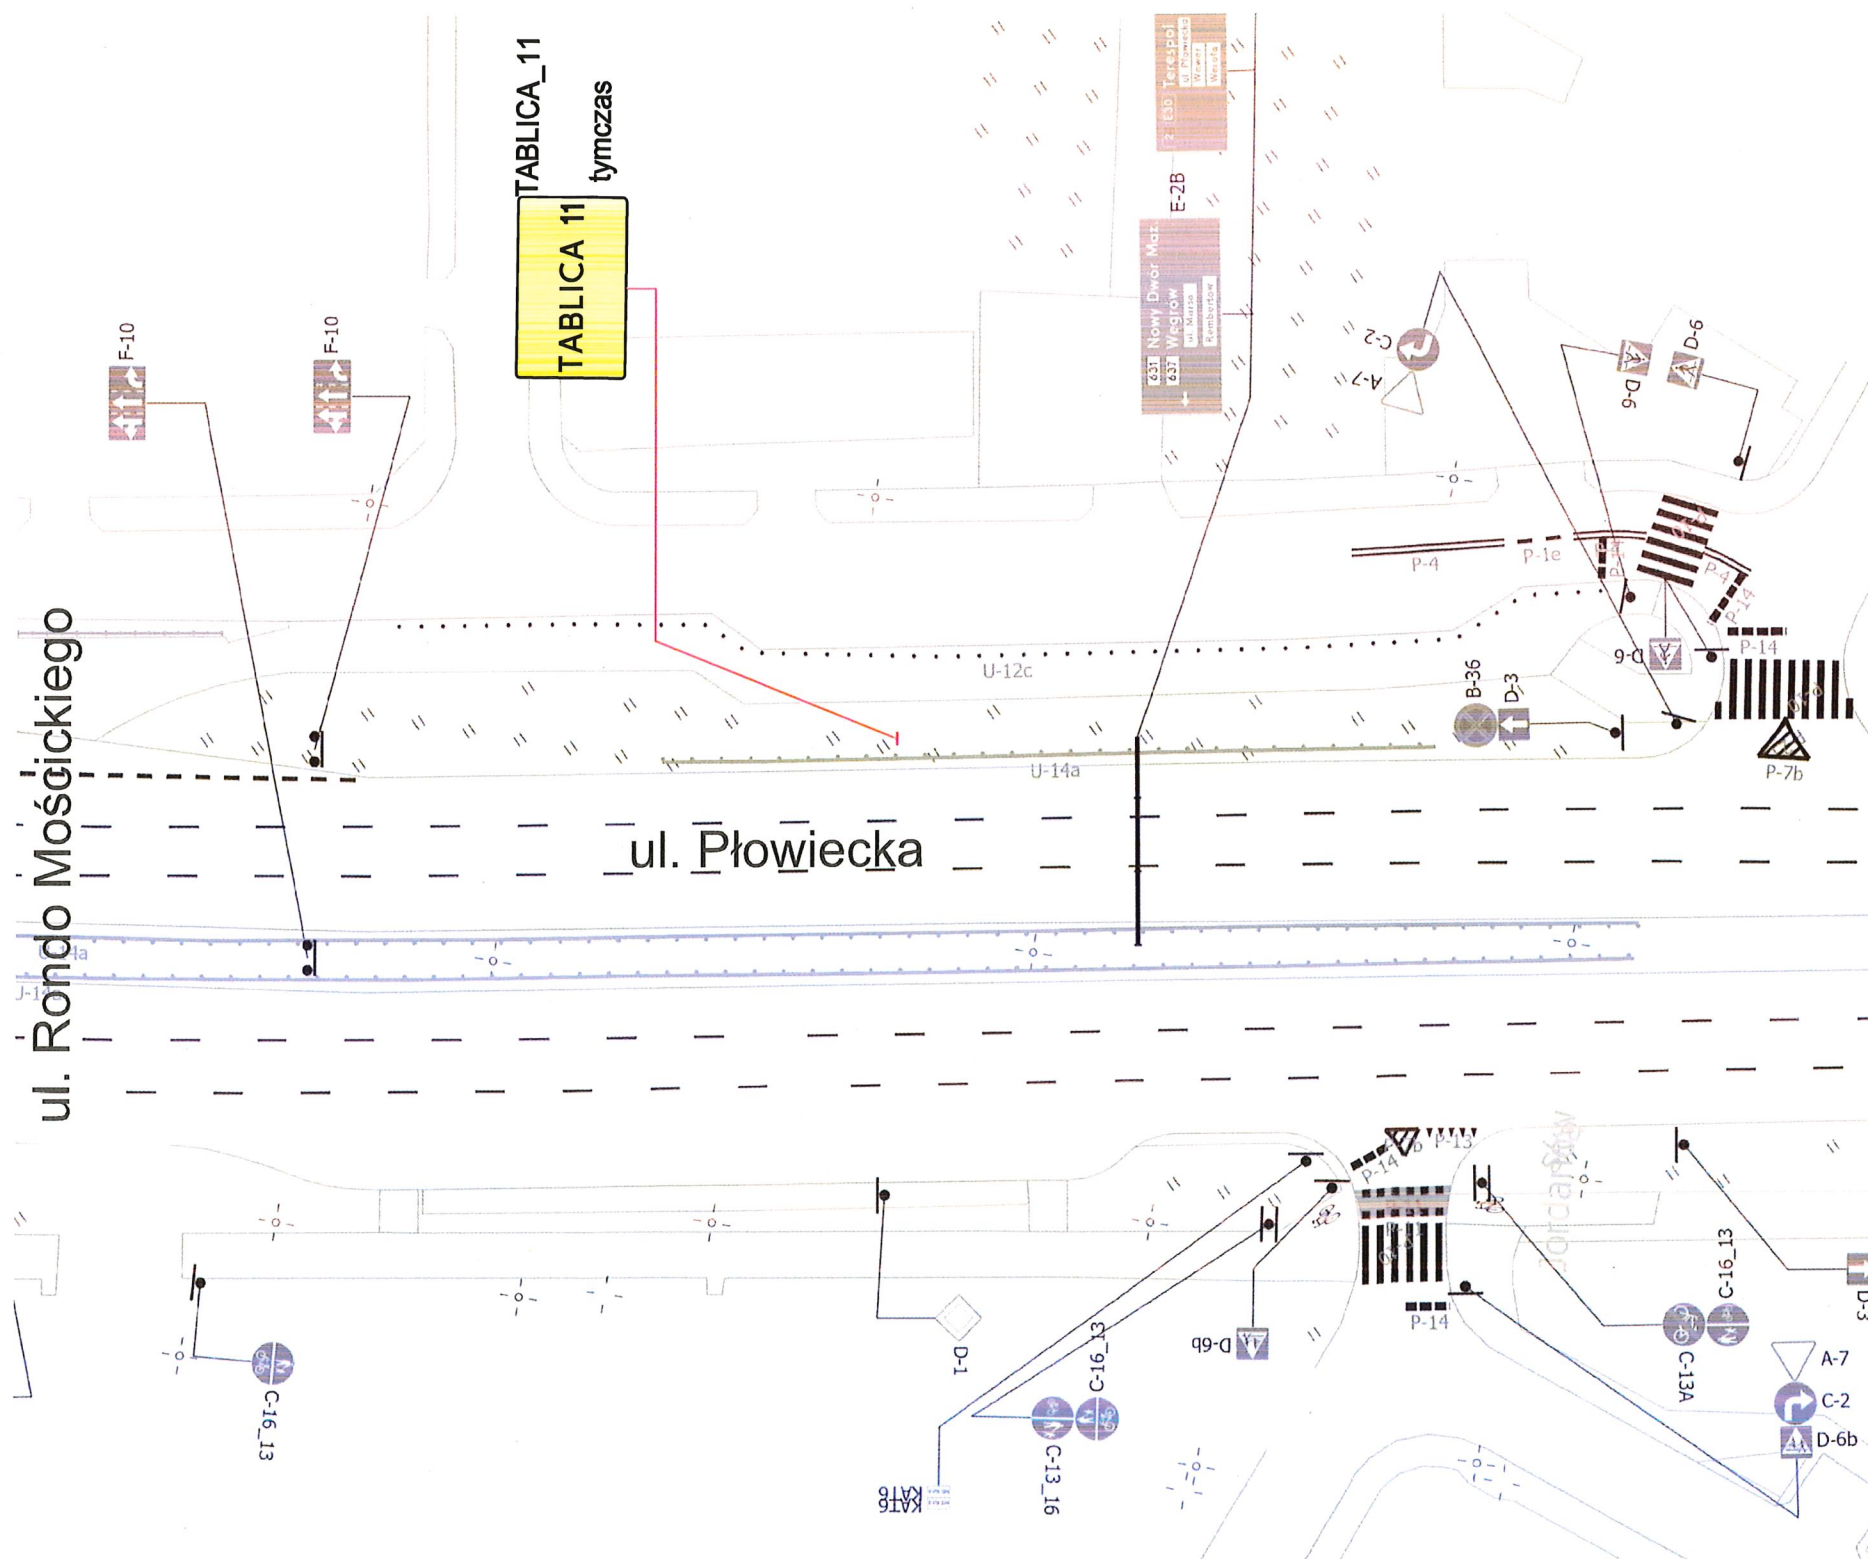

PLAN SYTUACYJNY

PROJEKT CZASOWEJ ORGANIZACJI RUCHU
w związku budową tunelu pod linią kolejową w ciągu
ulic Gen. Chruściela - Marsa. na terenie
Dzielnicy Rembertów m. st. Warszawa


autor projektu: **MagPOR Magda Konopka**
ul. Kościuszki 13 m. 1
02-495 Warszawa
www.magpor.pl

nazwisko i podpis projektanta:
mgr Magda Konopka

Skala: 1:500 Nr rys.: 20 Data: Styczeń 2026 r.

PREZYDENT MIASTA STOLECZNEGO WARSZAWY
pl. Bankowy 3/5, 00-950 Warszawa
ZATWIERDZENIE nr: ZR-OR.7221-20
z programem sygnalizacji świetlnej
nr: 2495 25
strona/lusunek nr: 25

z up. PREZYDENTA M.ST. WARSZAWY

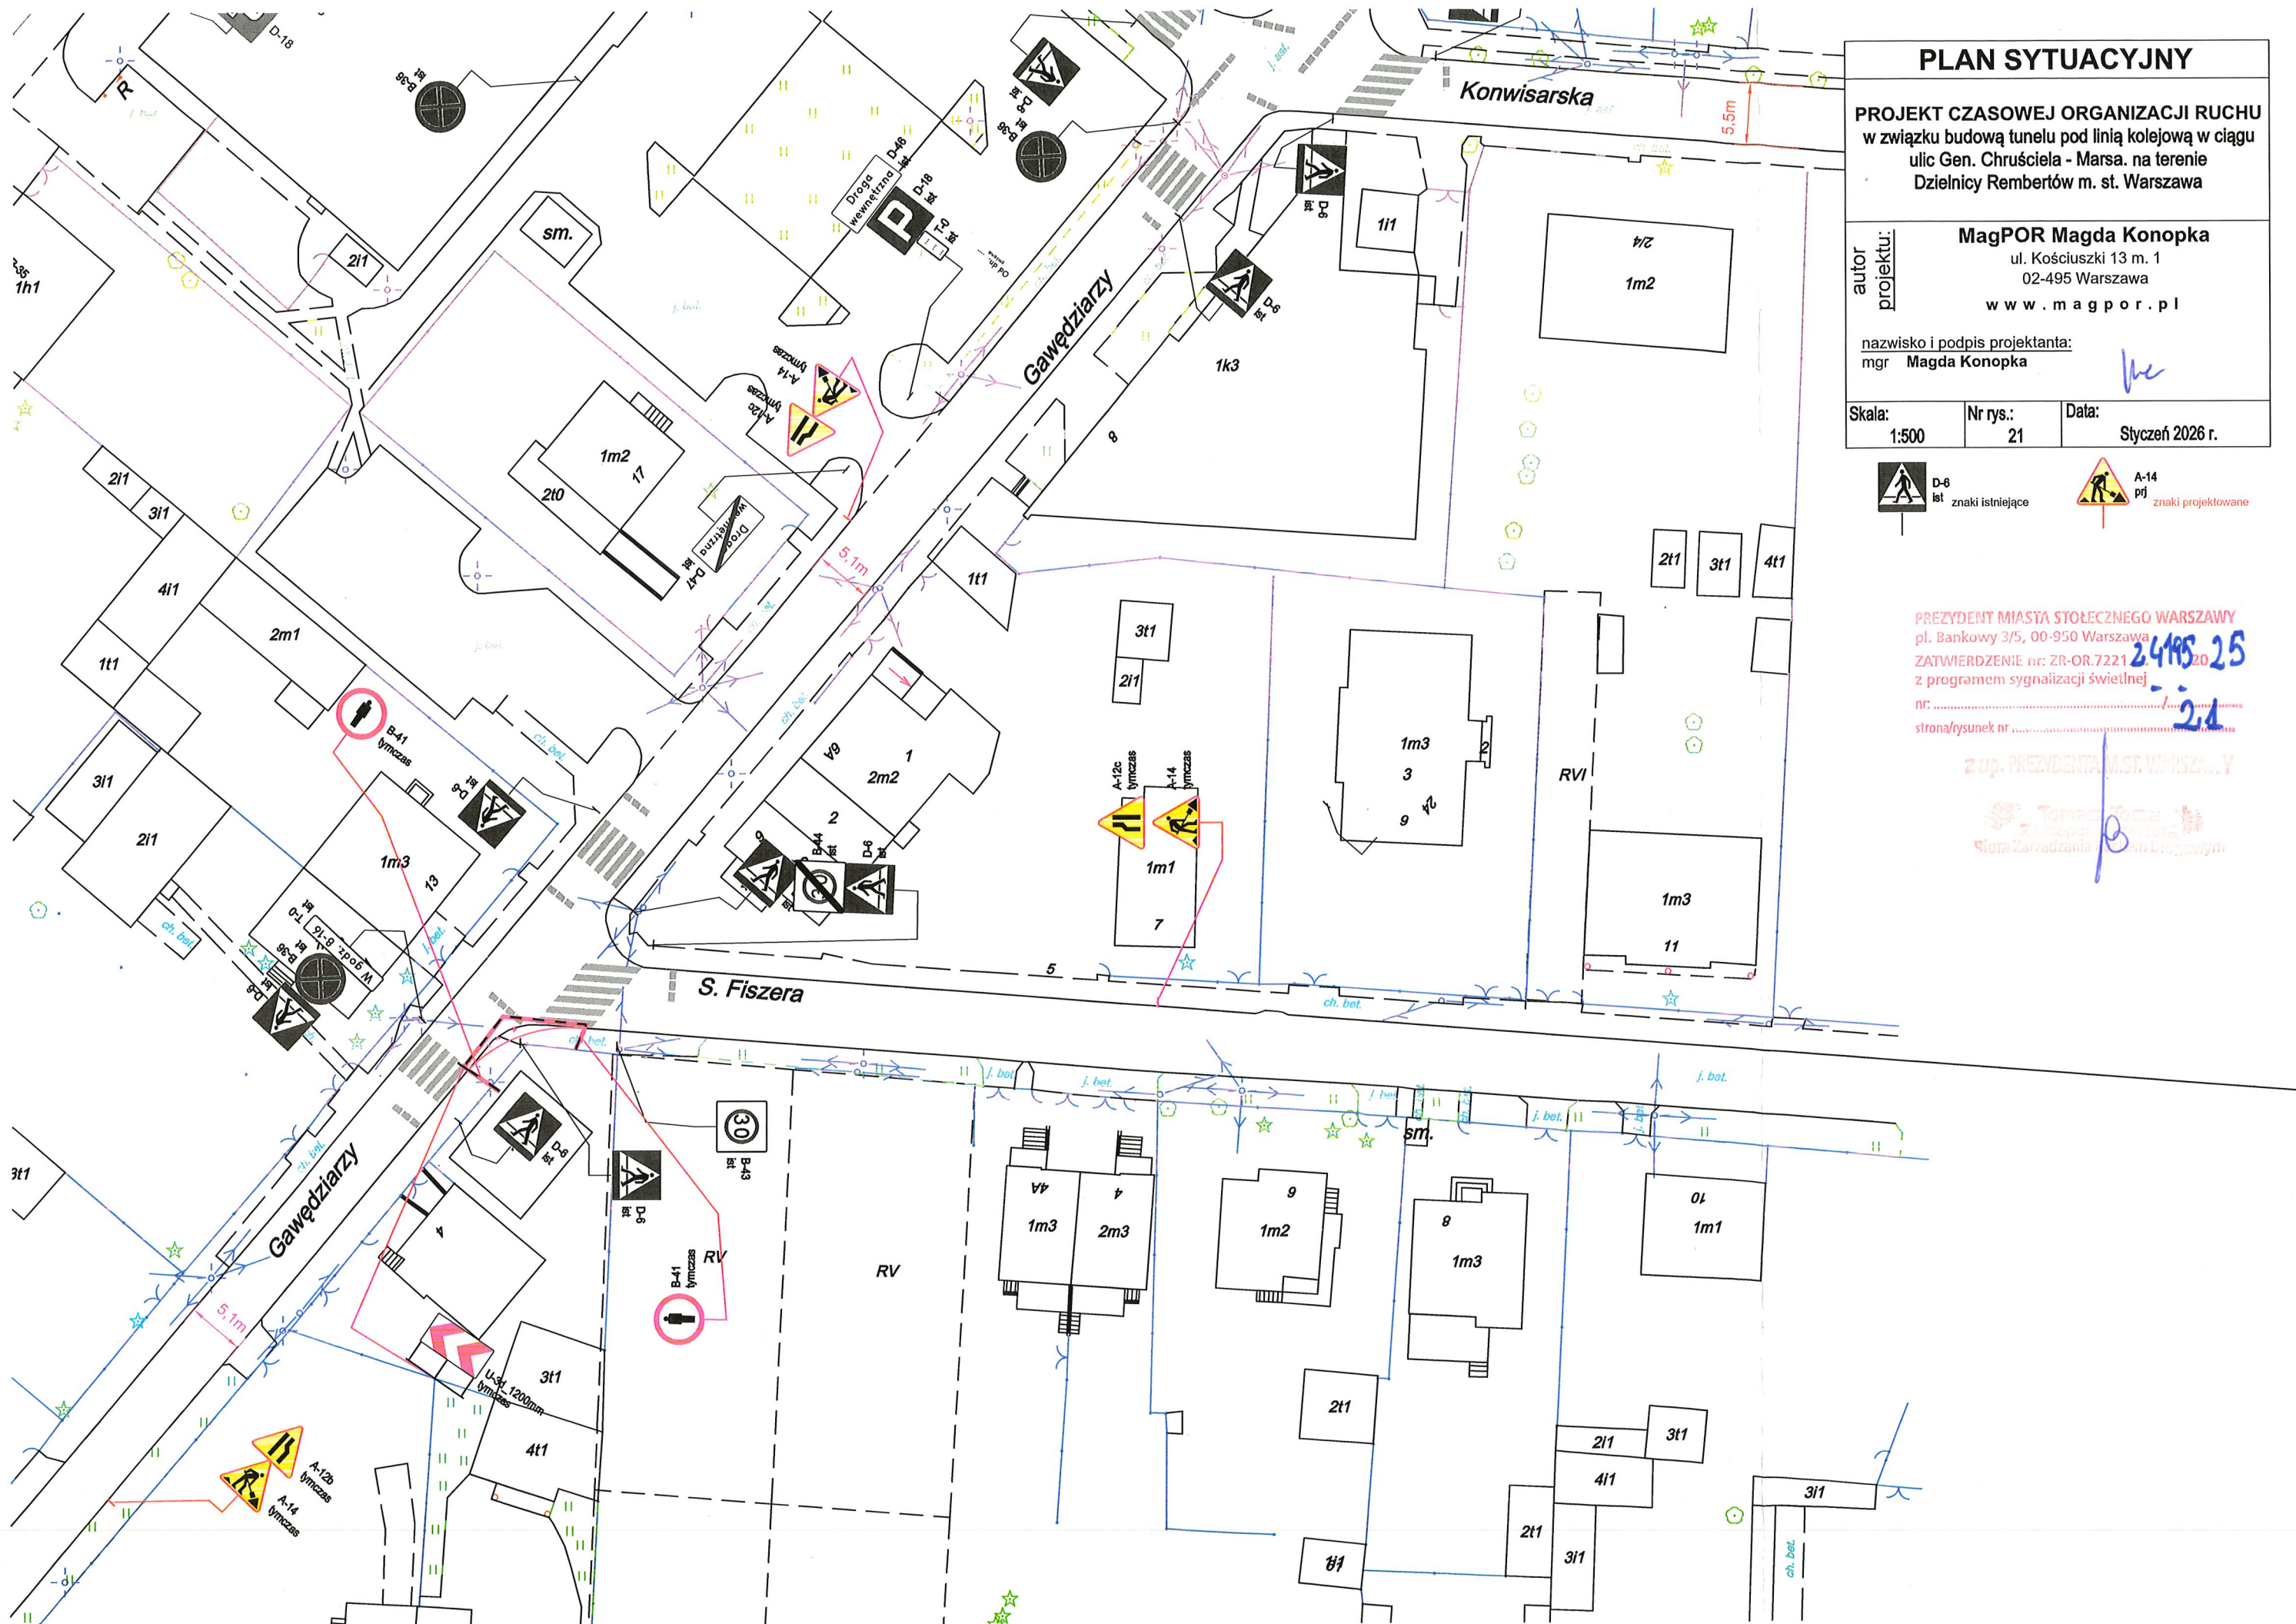

PLAN SYTUACYJNY

PROJEKT CZASOWEJ ORGANIZACJI RUCHU
w związku budową tunelu pod linią kolejową w ciągu
ulic Gen. Chruściela - Marsa, na terenie
Dzielnicy Rembertów m. st. Warszawa

autor projektu: **MagPOR Magda Konopka**
ul. Kościuszki 13 m. 1
02-495 Warszawa
www.magpor.pl

nazwisko i podpis projektanta:
mgr **Magda Konopka**


Skala:
1:500

Nr rys.:
21

Data:
Styczeń 2026 r.



znaki istniejące

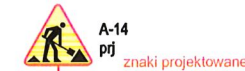

znaki projektowane

PREZYDENT MIASTA STOLECZNEGO WARSZAWY
pl. Bankowy 3/5, 00-950 Warszawa
ZATWIERDZENIE nr: ZR-OR.7221
z programem sygnalizacji świetlnej
nr:
strona/rysunek nr:

z up. PREZYDENTA M. ST. WARSZAWY

Tomasz Kozłowski
Zastępca Dyrektora


PLAN SYTUACYJNY

PROJEKT CZASOWEJ ORGANIZACJI RUCHU
w związku budową tunelu pod linią kolejową w ciągu
ulic Gen. Chruściela - Marsa. na terenie
Dzielnicy Rembertów m. st. Warszawa

autor projektu: **MagPOR Magda Konopka**
ul. Kościuszki 13 m. 1
02-495 Warszawa
www.magpor.pl

nazwisko i podpis projektanta:
mgr **Magda Konopka**


Skala: 1:500 Nr rys.: 22 Data: Styczeń 2026 r.

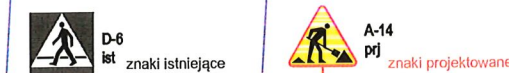

PREZYDENT MIASTA STOLECZNEGO WARSZAWY
pl. Bankowy 3/5, 00-950 Warszawa
ZATWIERDZENIE nr: ZR-OR 7221/20
z programem sygnalizacji świetlnej
nr: 211
strona/rysunek nr: 22

z up. PREZYDENTA M. ST. WARSZAWY

Tomasz B...
Zastępca Dyrektora
Główna Zarządzania ruchem Drogowym

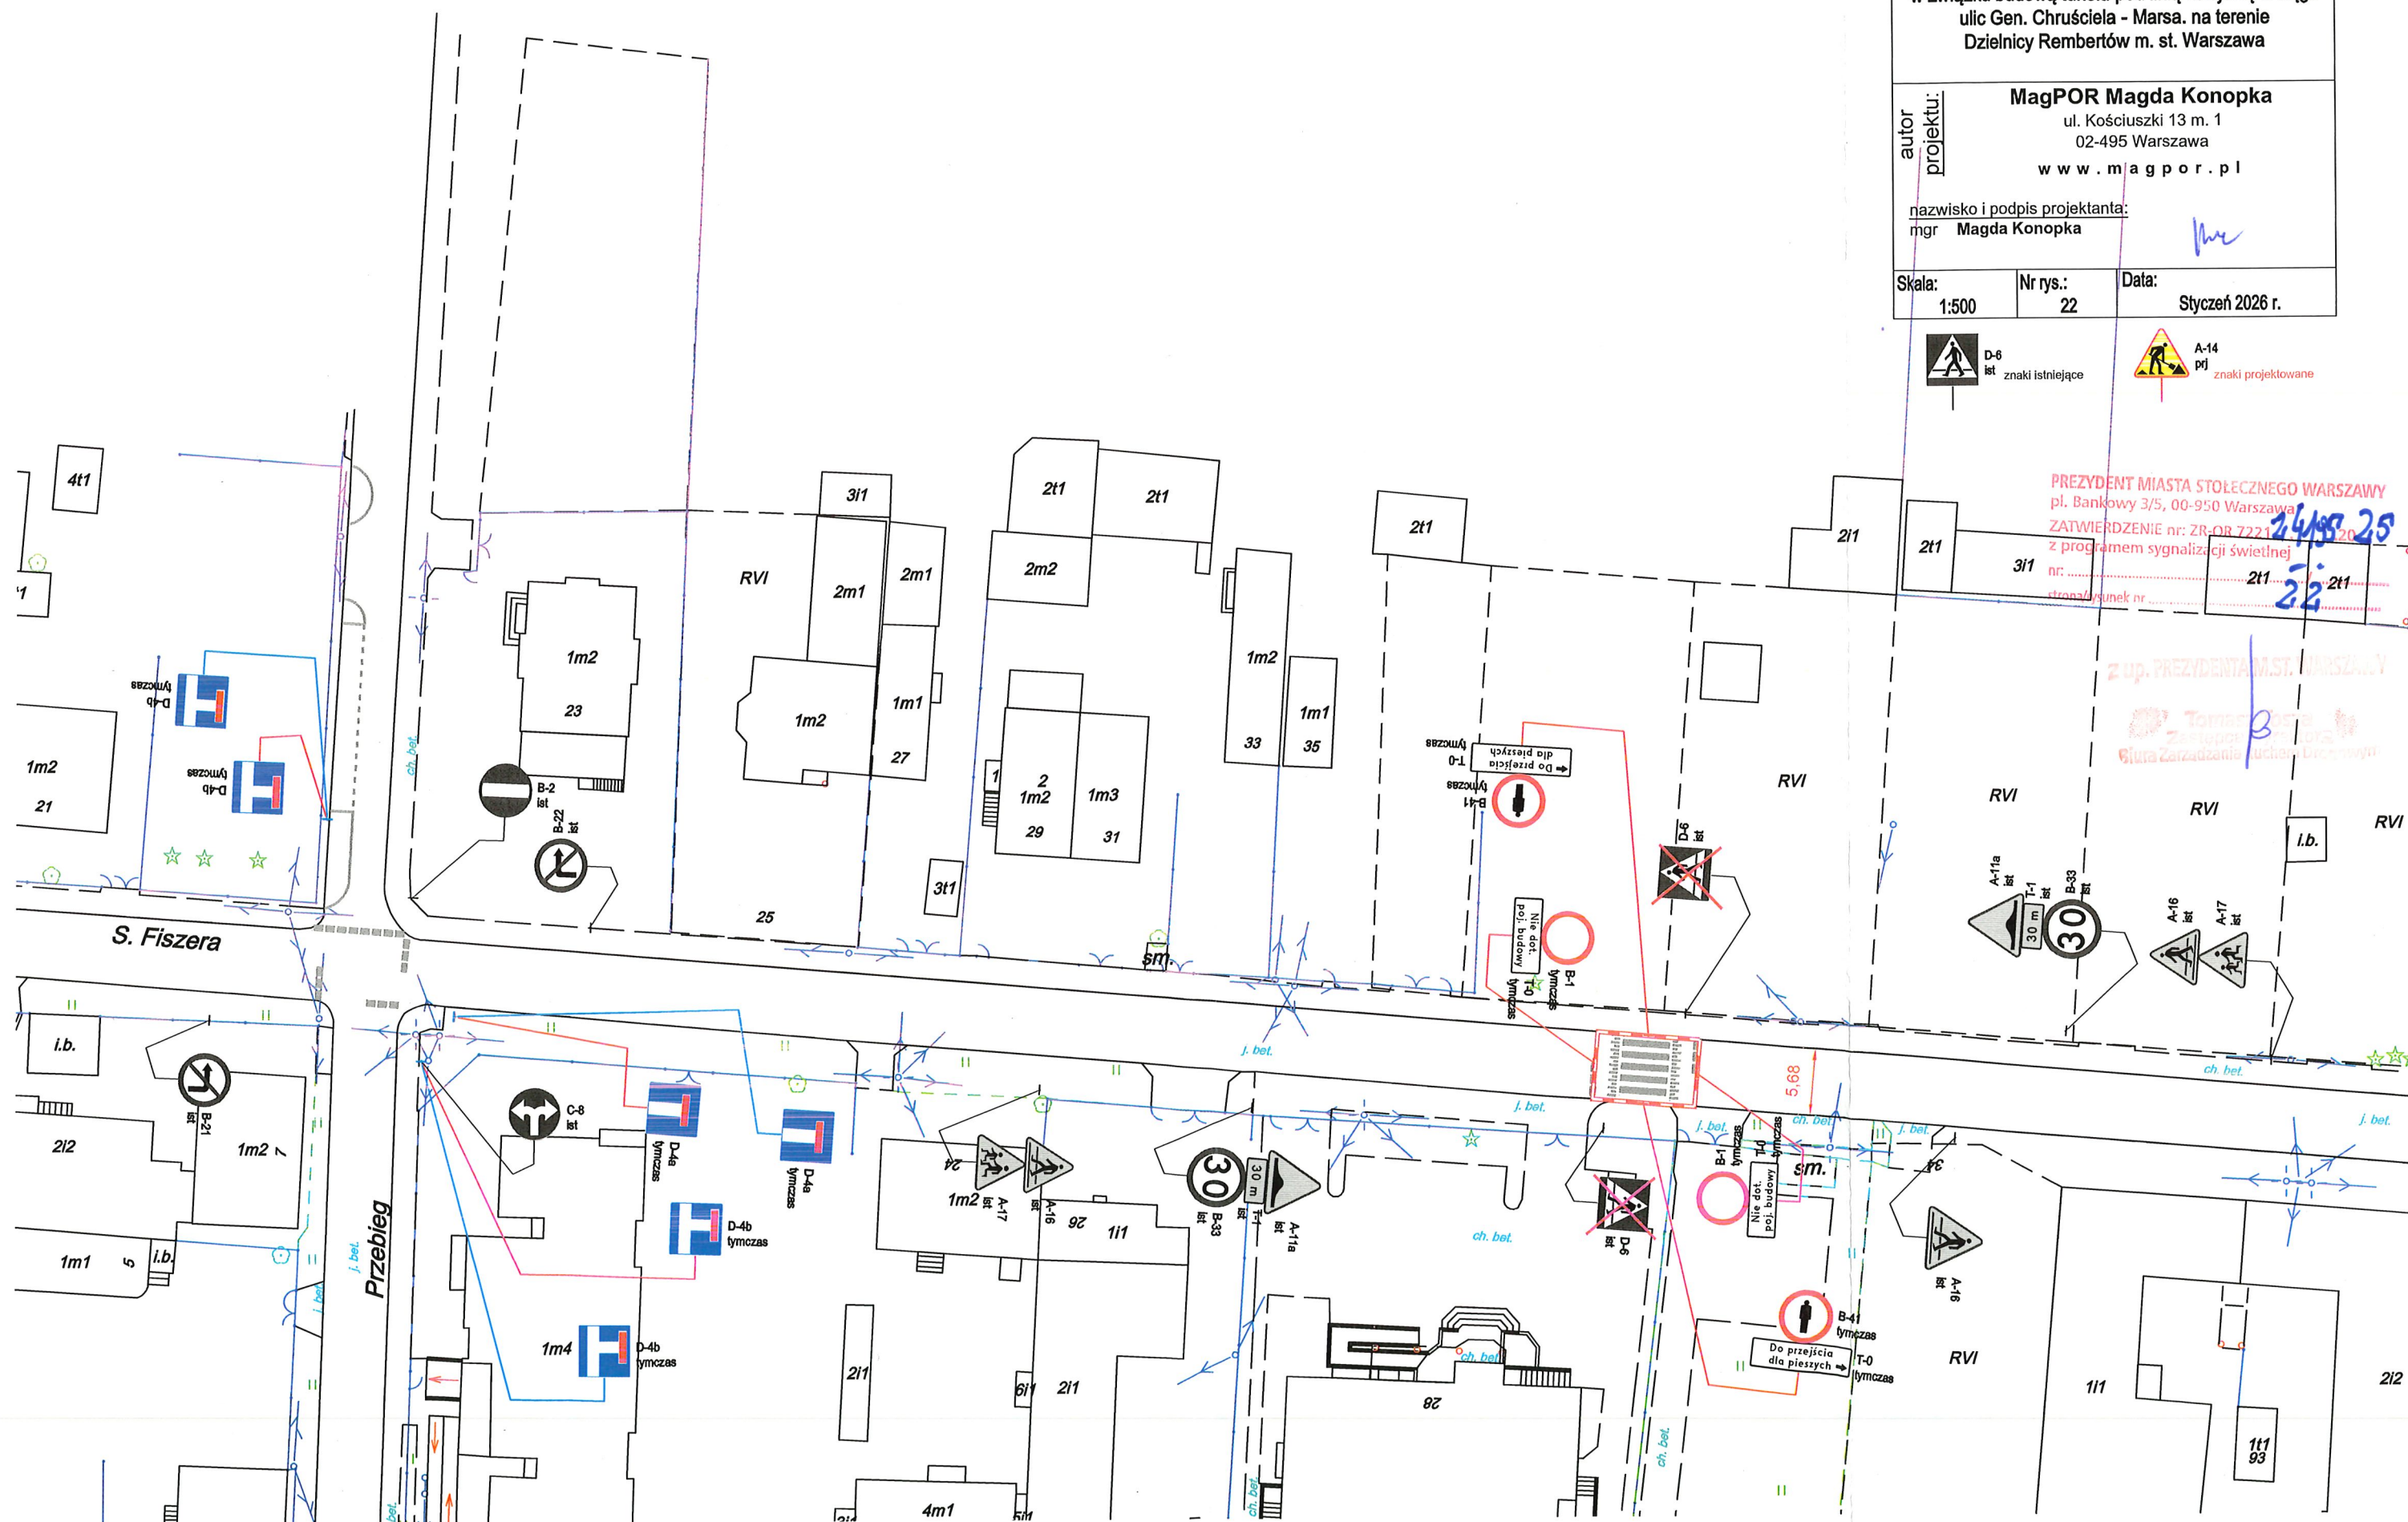


PLAN SYTUACYJNY		
PROJEKT CZASOWEJ ORGANIZACJI RUCHU w związku budową tunelu pod linią kolejową w ciągu ulic Gen. Chruściela - Marsa. na terenie Dzielnicy Rembertów m. st. Warszawa		
autor projektu: MagPOR Magda Konopka ul. Kościuszki 13 m. 1 02-495 Warszawa www.magpor.pl		
nazwisko i podpis projektanta: mgr Magda Konopka		
Skala: 1:500	Nr rys.: 23	Data: Styczeń 2026 r.



D-6
let
znaki istniejące



A-14
pj
znaki projektowane

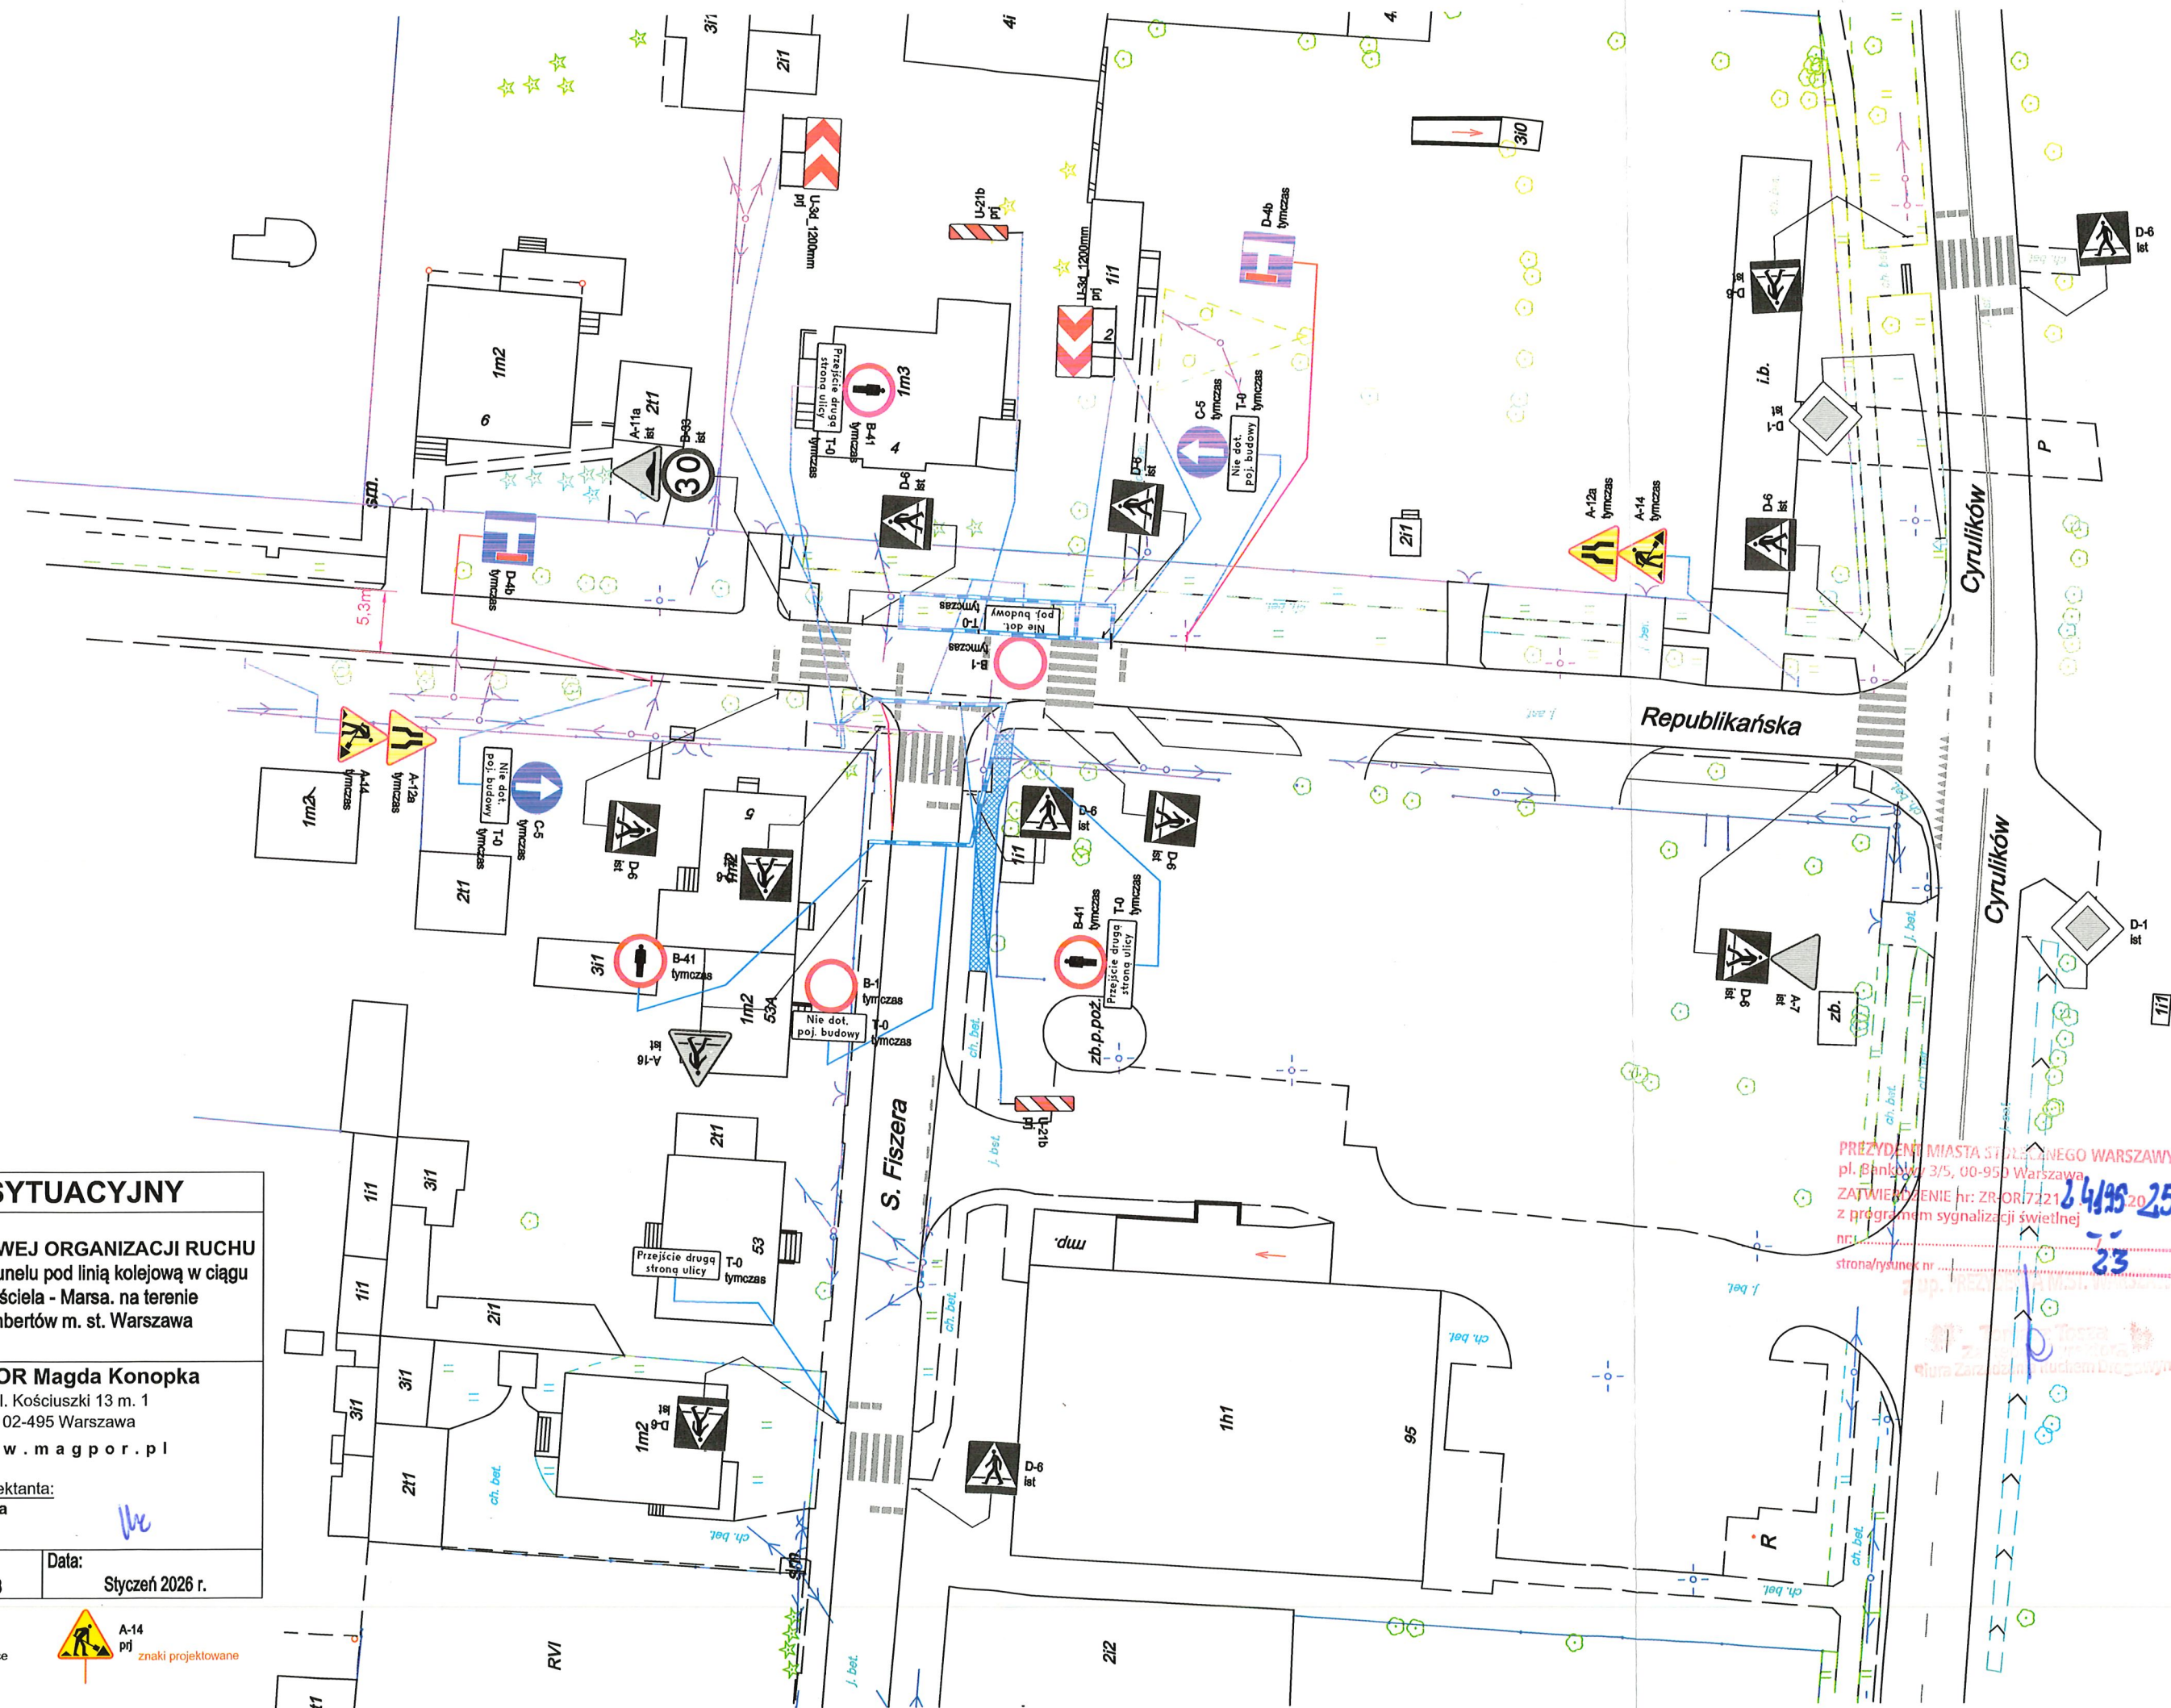

PREZYDENT MIASTA STOLECZNEGO WARSZAWY
pl. Bankowy 3/5, 00-950 Warszawa
ZATWIERDZENIE nr: ZR-OR/72121
z programem sygnalizacji świetlnej
nr: 23

strona/rysunek nr: 23



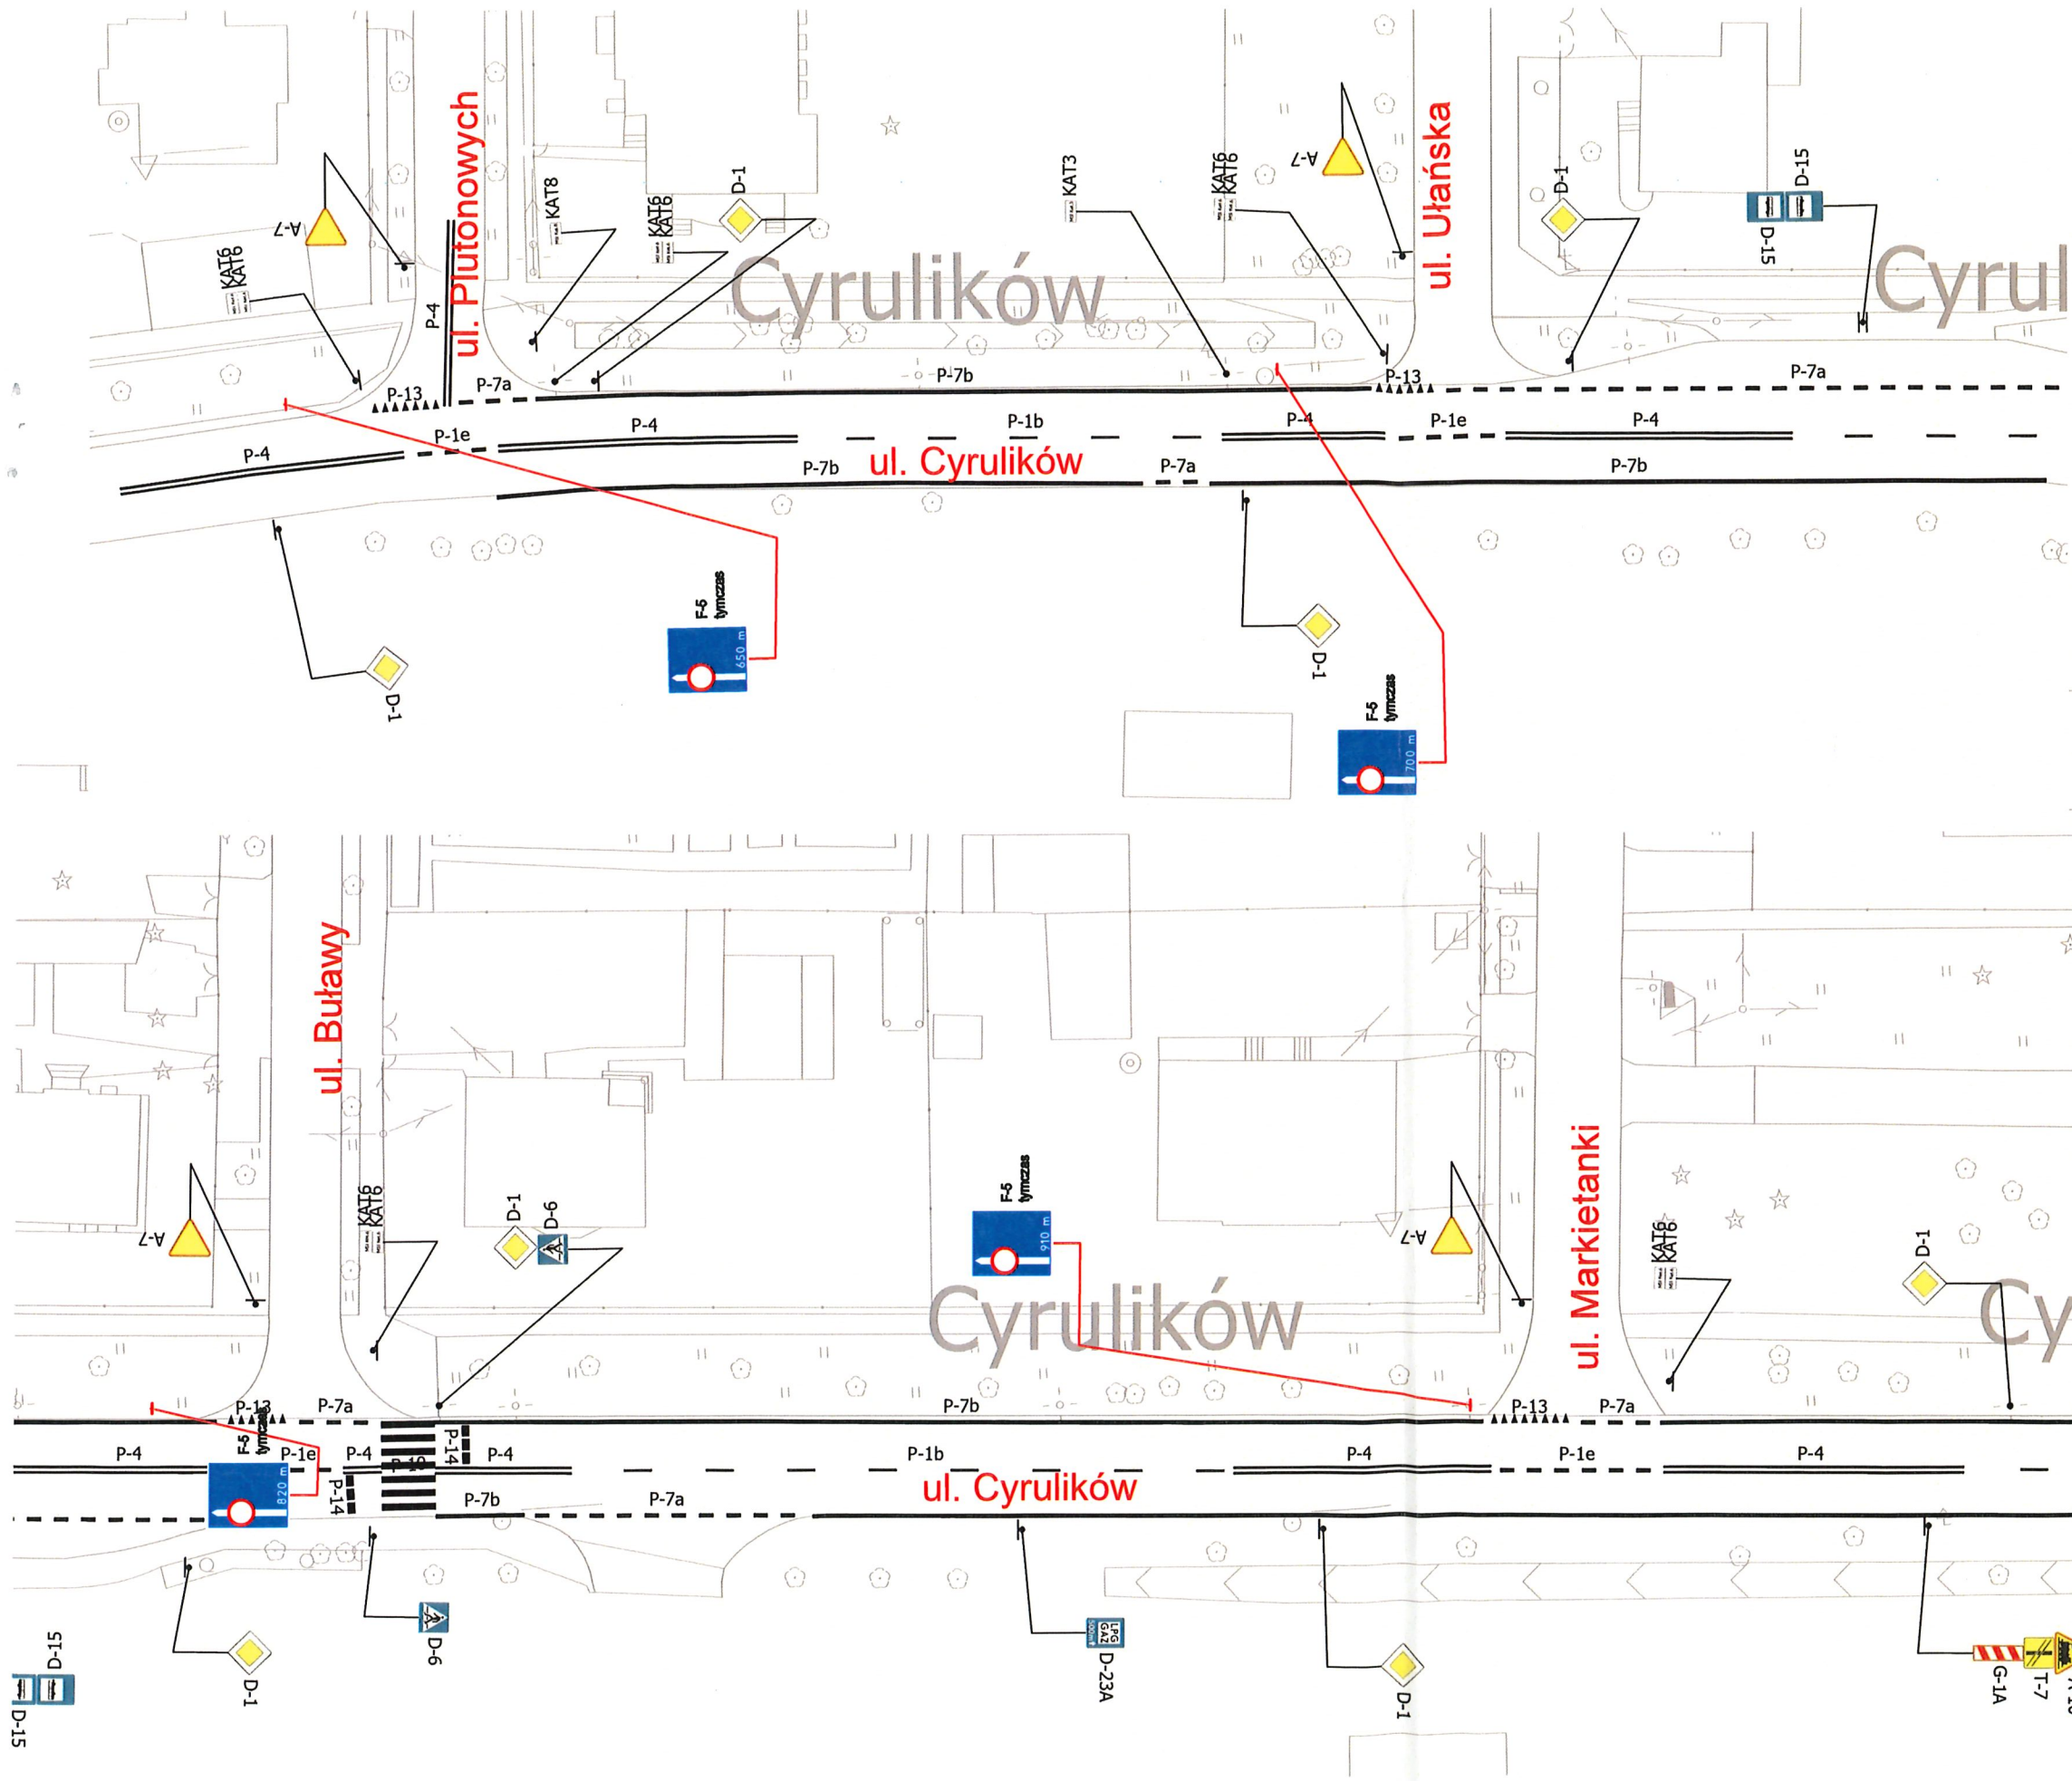


PLAN SYTUACYJNY

PROJEKT CZASOWEJ ORGANIZACJI RUCHU
w związku budową tunelu pod linią kolejową w ciągu
ulic Gen. Chruściela - Marsa. na terenie
Dzielnicy Rembertów m. st. Warszawa


autor projektu: **MagPOR Magda Konopka**
ul. Kościuszki 13 m. 1
02-495 Warszawa
www.magpor.pl

nazwisko i podpis projektanta:
mgr **Magda Konopka**

Skala: 1:500 Nr rys.: 24 Data: Styczeń 2026 r.

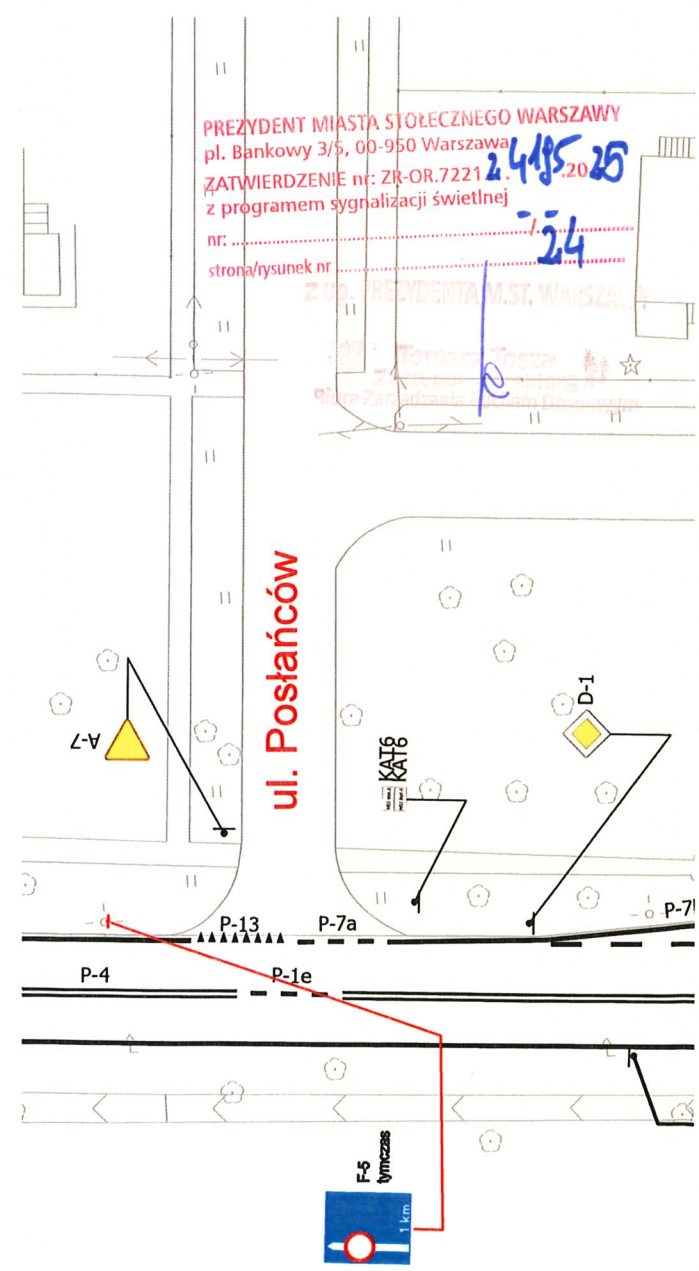


Tablica 1

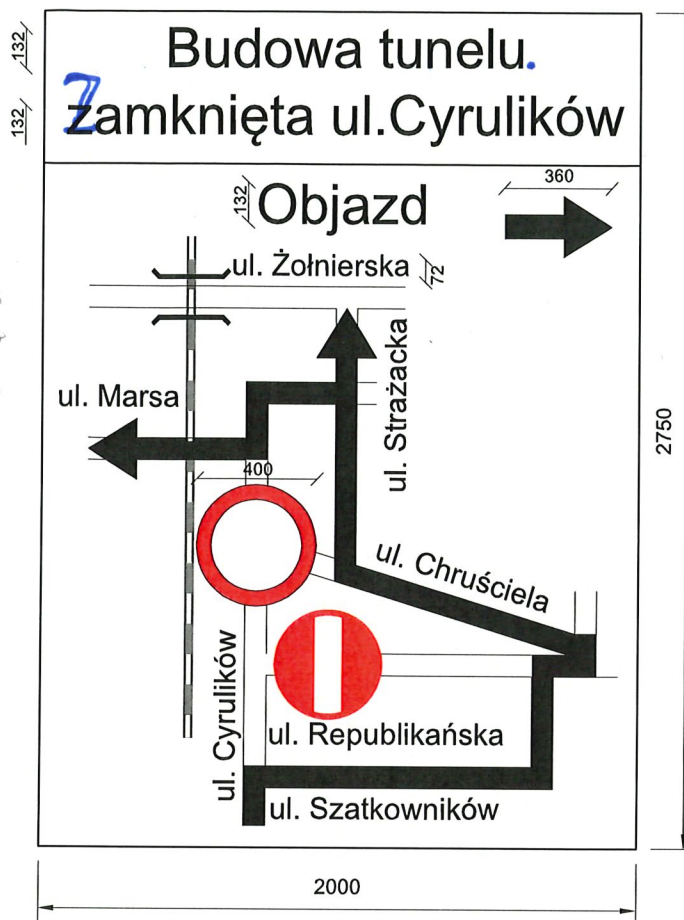

Tablica 2




Tablica 3

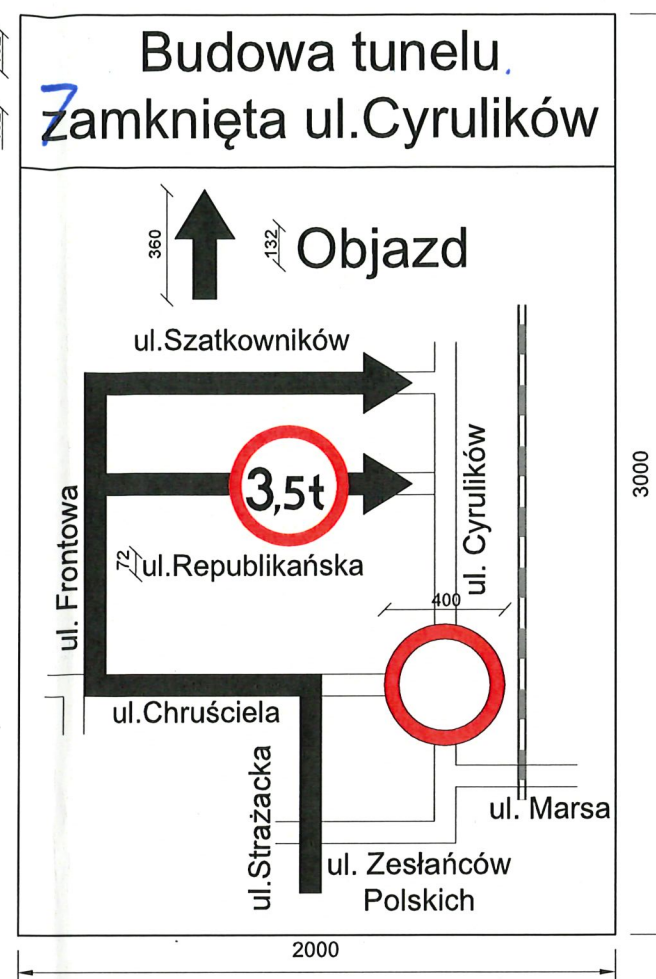

Tablica 4



Tablica 5

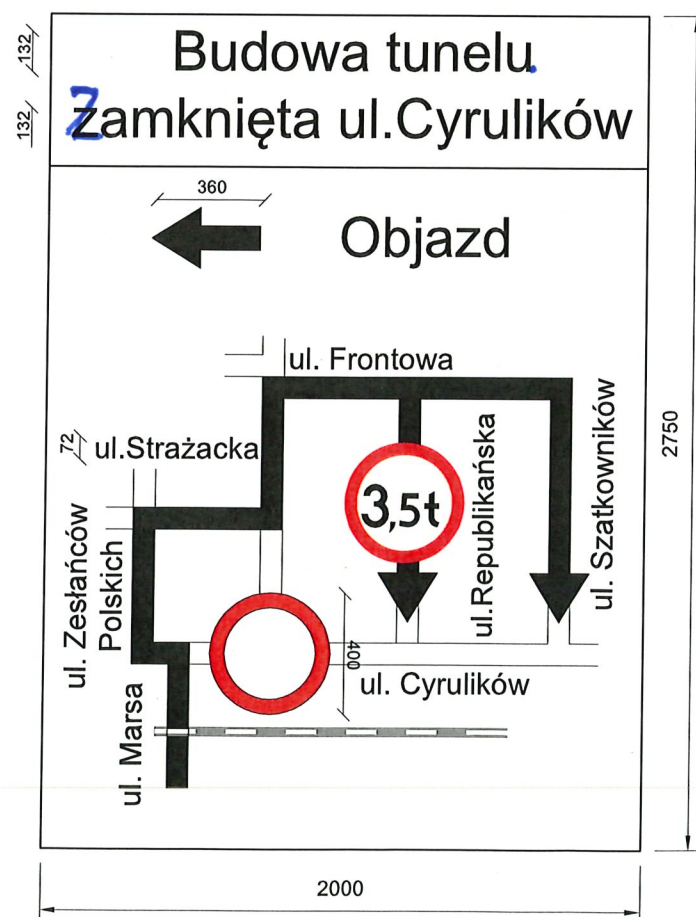

Tablica 6



Tablica 7




PREZYDENT MIASTA STOŁECZNEGO WARSZAWA
pl. Bankowy 3/5, 00-950 Warszawa
Opinia/załącznik do projektu nr: 1
ZR-OR.7221.2.4195.202.5

Tło tablic
objazdowych
kolor żółty

PLAN SYTUACYJNY	
PROJEKT CZASOWEJ ORGANIZACJI RUCHU w związku budową tunelu pod linią kolejową w ołgu ulic Gen. Chruściela - Marsa, na terenie Dzielnicy Rembertów m. st. Warszawa	
autor projektu:	MagPOR Magda Konopka ul. Kościuszki 13 m. 1 02-495 Warszawa www.magpor.pl
nazwisko i podpis projektanta:	mgr Magda Konopka
Nr rys.:	T01
Data:	Styczeń 2026 r.

Tablica 8

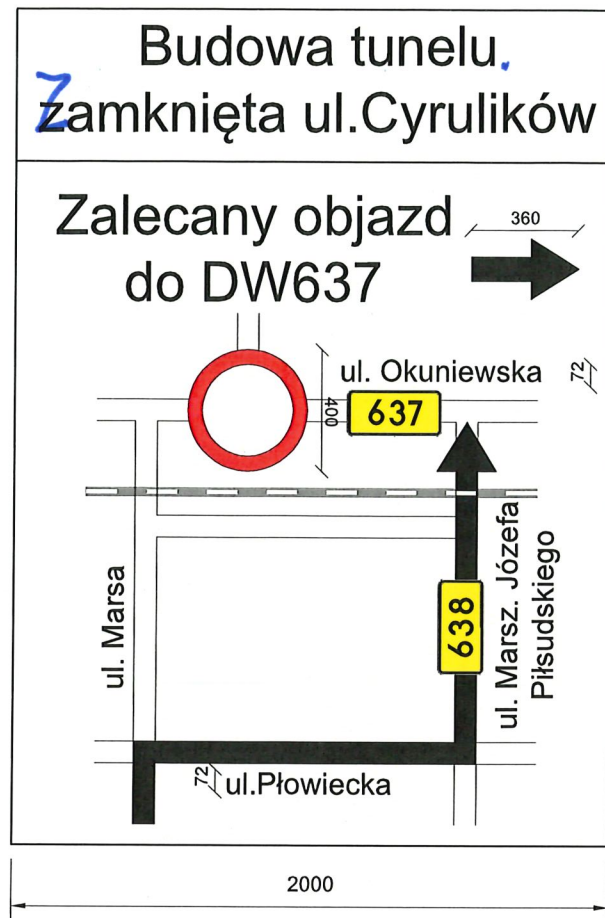


Tablica 9




Tablica 10



Tablica T-00

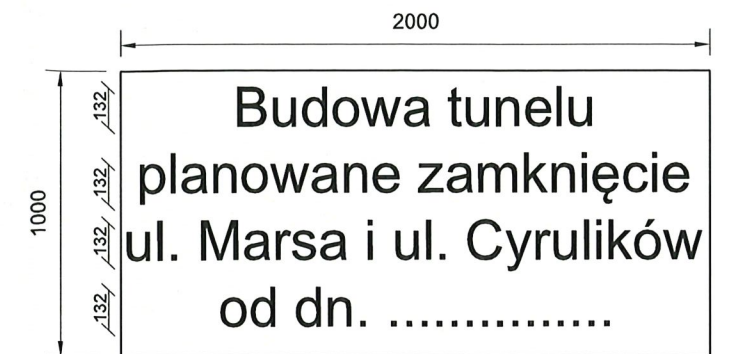

Tablica T-01

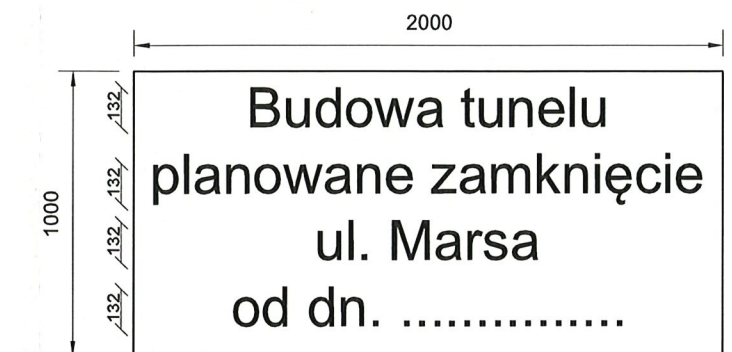


Tablica 11



Tablica 12



Tablica 13

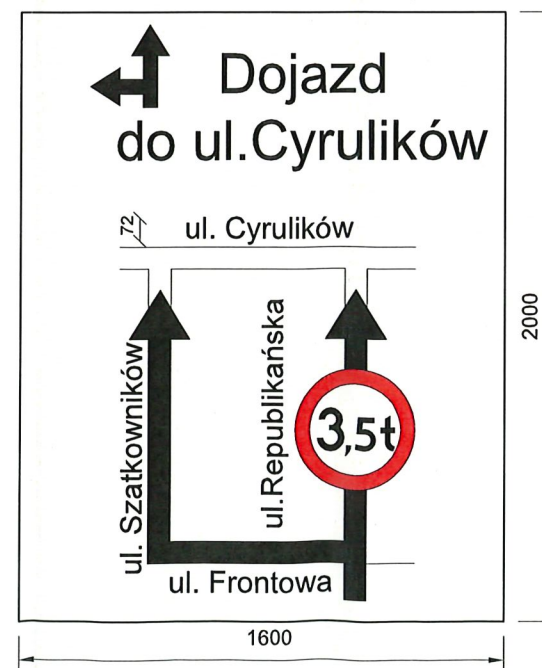

Tło tablic
objazdowych
kolor żółty

PREZYDENT MIASTA STOLECZNEGO WARSZAWA
pl. Bankowy 3/5, 00-950 Warszawa
Opinia/załącznik do projektu nr: 2
ZR-OR.7221 2485.2025

PLAN SYTUACYJNY

PROJEKT CZASOWEJ ORGANIZACJI RUCHU
w związku budową tunelu pod linią kolejową w ciągu
ulic Gen. Chruściela - Marsa, na terenie
Dzielnicy Rembertów m. st. Warszawa

autor projektu: MagPOR Magda Konopka
ul. Kościuszki 13 m. 1
02-495 Warszawa
www.magpor.pl

nazwisko i podpis projektanta:
mgr Magda Konopka

Nr rys.: T02 Data: Styczeń 2020 r.