


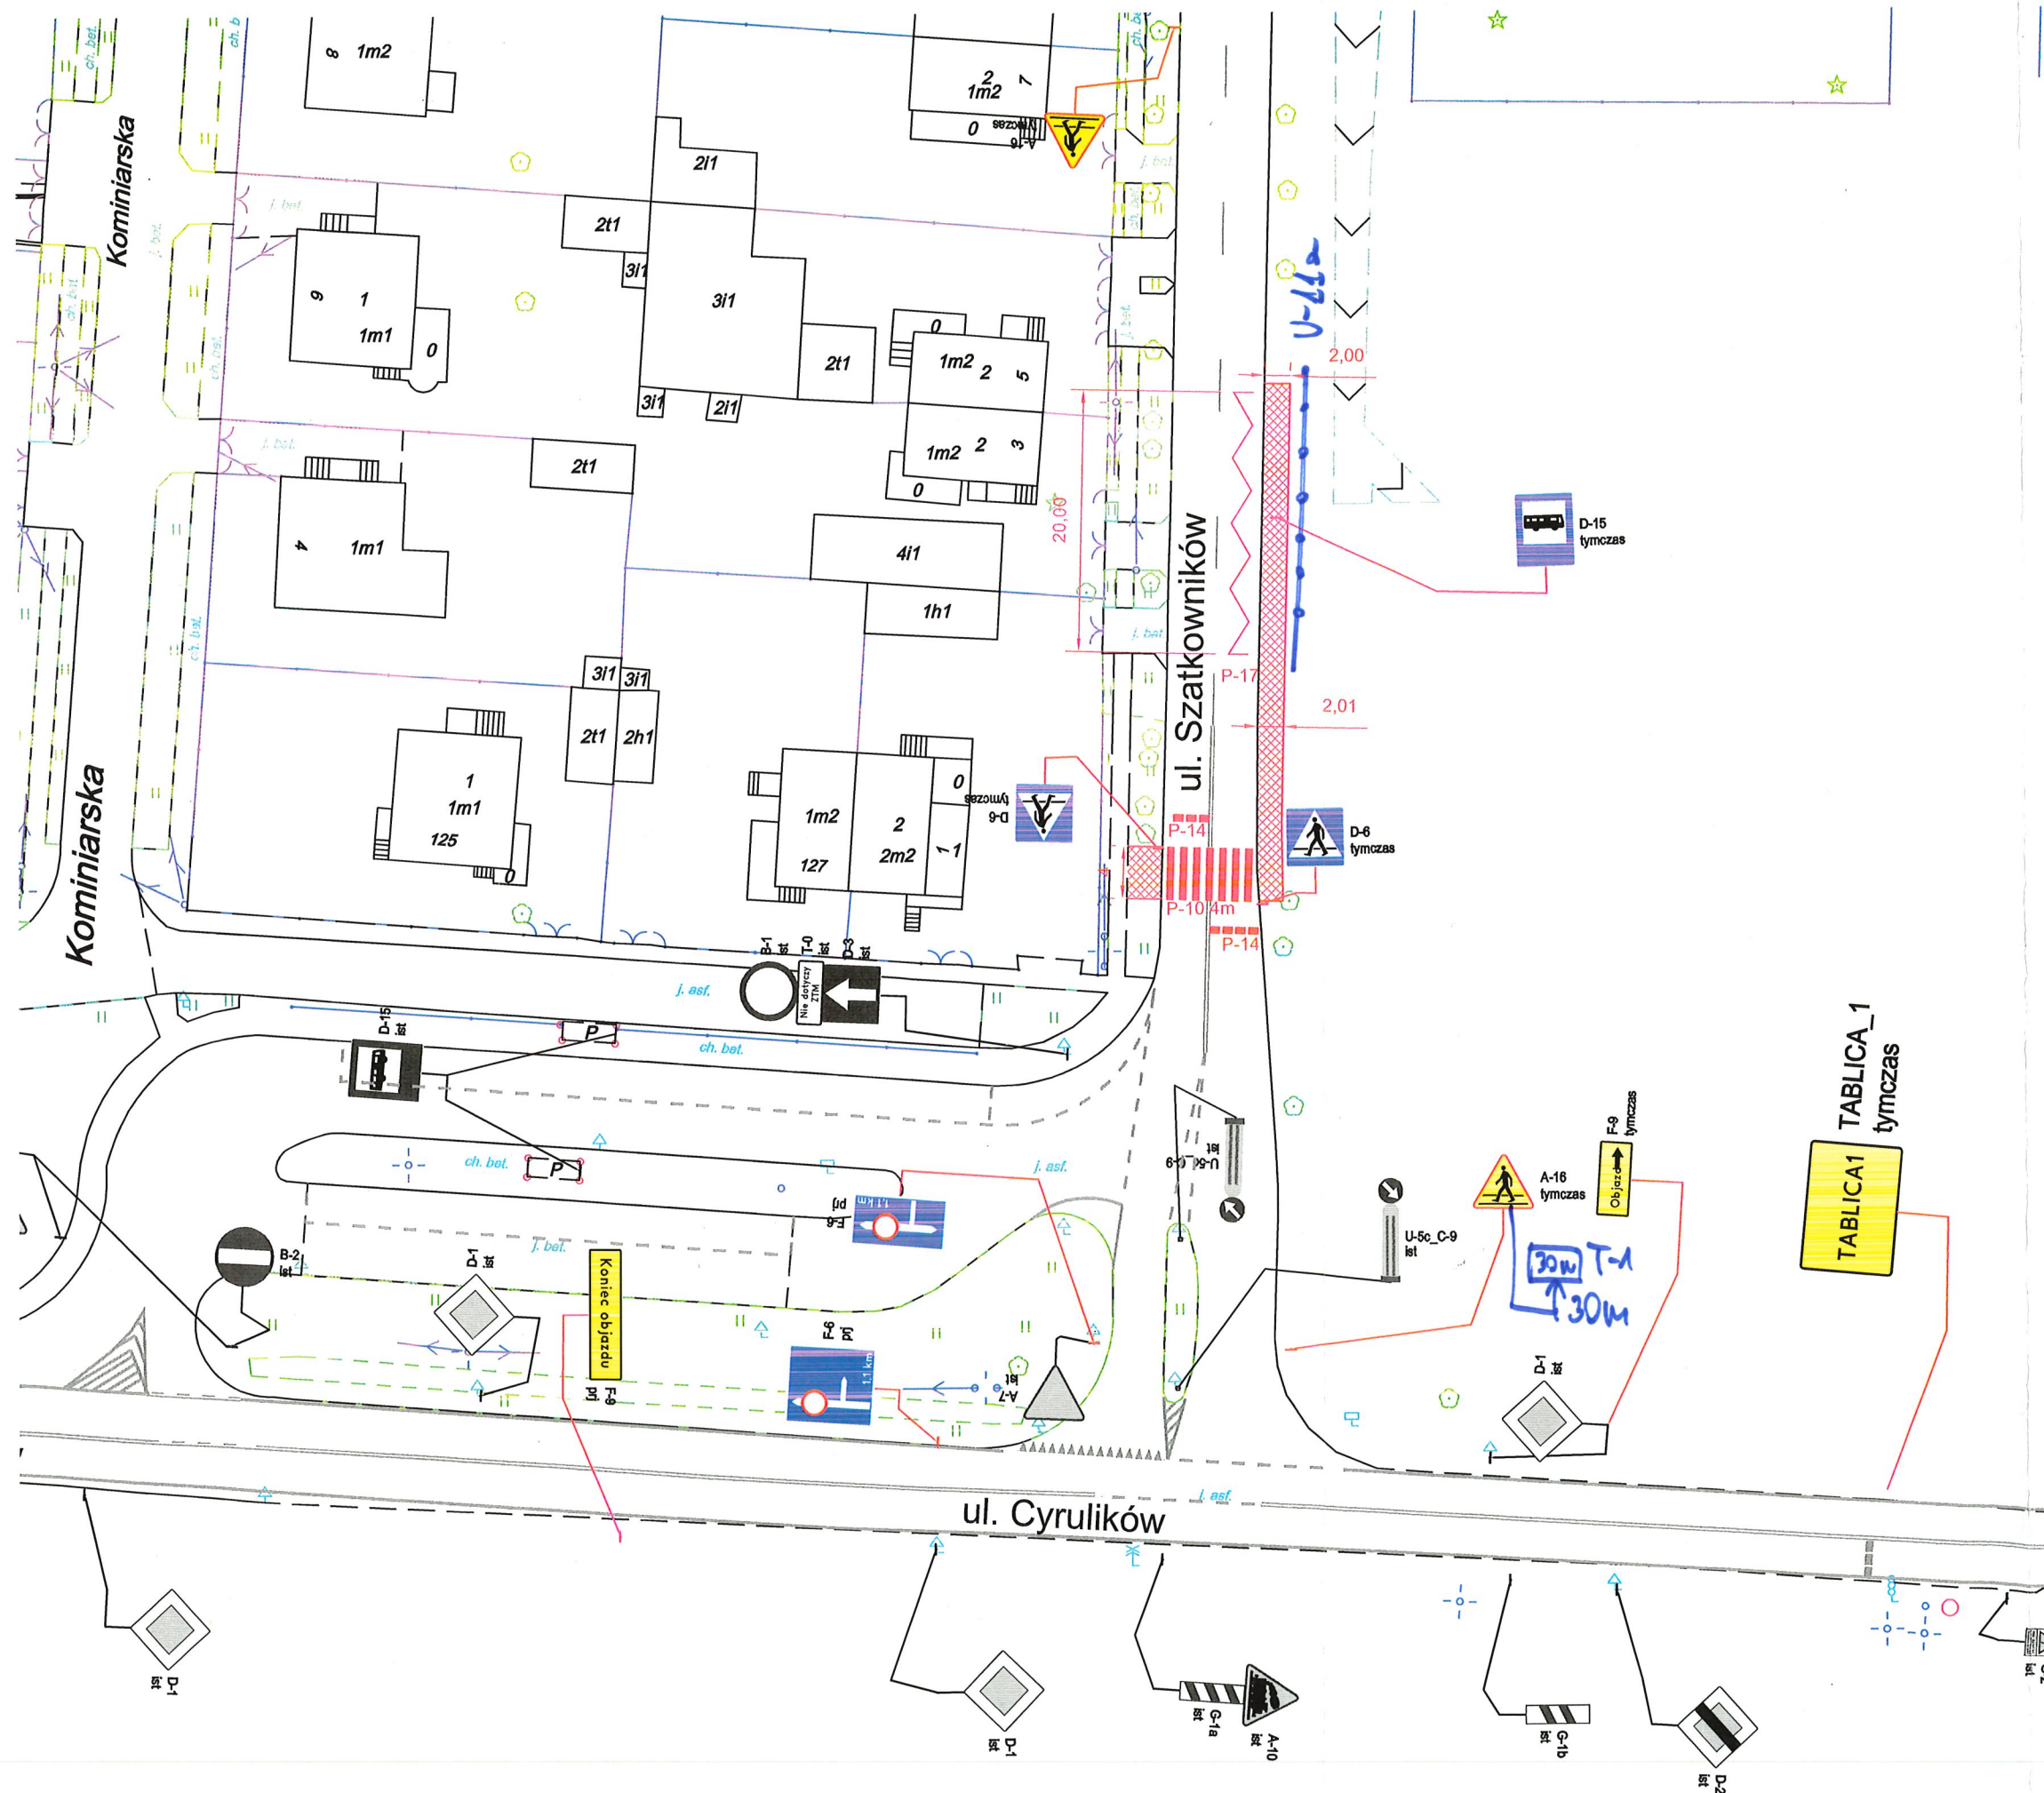

PLAN SYTUACYJNY		
PROJEKT CZASOWEJ ORGANIZACJI RUCHU w związku budową tunelu pod linią kolejową w ciągu ulic Gen. Chruściela - Marsa. na terenie Dzielnicy Rembertów m. st. Warszawa		
autor projektu:	MagPOR Magda Konopka ul. Kościuszki 13 m. 1 02-495 Warszawa www.magpor.pl	
nazwisko i podpis projektanta: mgr Magda Konopka		
Skala:	Nr rys.:	Data:
1:500	01	Styczeń 2026 r.



PREZYDENT MIASTA STOŁECZNEGO WARSZAWY
pl. Bankowy 3/5, 00-950 Warszawa
ZATWIERDZENIE nr: ZR-OR.7221.25
ZATWIERDZAM projekt organizacji ruchu w terminie
od 19.02.2026 do 19.02.2027
w całości / w części / bez zmian / ze zmianami naniesionymi
na projekcie kolorem niebieskim
W zakresie rys. 1-2 z uwagami / bez uwag
wraz z załącznikami 1-2
i projektem sygnalizacji nr 1-2
Zatwierdzenie dotyczy terenu położonego w pasie drogowym
drog publicznych. Jednostka wprowadzająca organizację ruchu
jest zobowiązana do zawiadomienia organu zarządzającego ruchem,
zarządu drogi oraz właściwego komendanta Policji
o terminie jej wprowadzenia, co najmniej na 7 dni przed
dniem wprowadzenia organizacji ruchu.

*UWAGI:
Znaki B-36 zaopatrzone w tabliczki wskazujące
termin ich obowiązywania, należy ustawić
na co najmniej 5 dni przed terminem obowiązywania
tych znaków.
Tabliczki zdejmować w dniu obowiązywania
znaków B-36.


Zapewnić dojazd i dojścia do posesji
a w przypadku braku takiej możliwości
termin zażycia dojazdu i dojścia
uzgodnić z właścicielami
lub użytkownikami posesji.

Wprowadzenia zatwierdzonej organizacji ruchu dla
etapu/wg rysunku
można dokonać komisyjnie przy udziale przedstawicieli:
- organu zarządzającego ruchem
- Zarządu drogi
- Zarządu Transportu Miejskiego
- Policji
- Konserwatora sygnalizacji świetlnej

PREZYDENT MIASTA STOŁECZNEGO WARSZAWY
pl. Bankowy 3/5, 00-950 Warszawa
ZATWIERDZENIE nr: ZR-OR.7221.25
z programem sygnalizacji świetlnej
nr: 1-2
strona/rysunek nr 1-2

Z up. PREZYDENTA M.ST. WARSZAWY

Tomasz Tosza
Zastępca Dyrektora
Główna Zarządzania Ruchem Drogowym

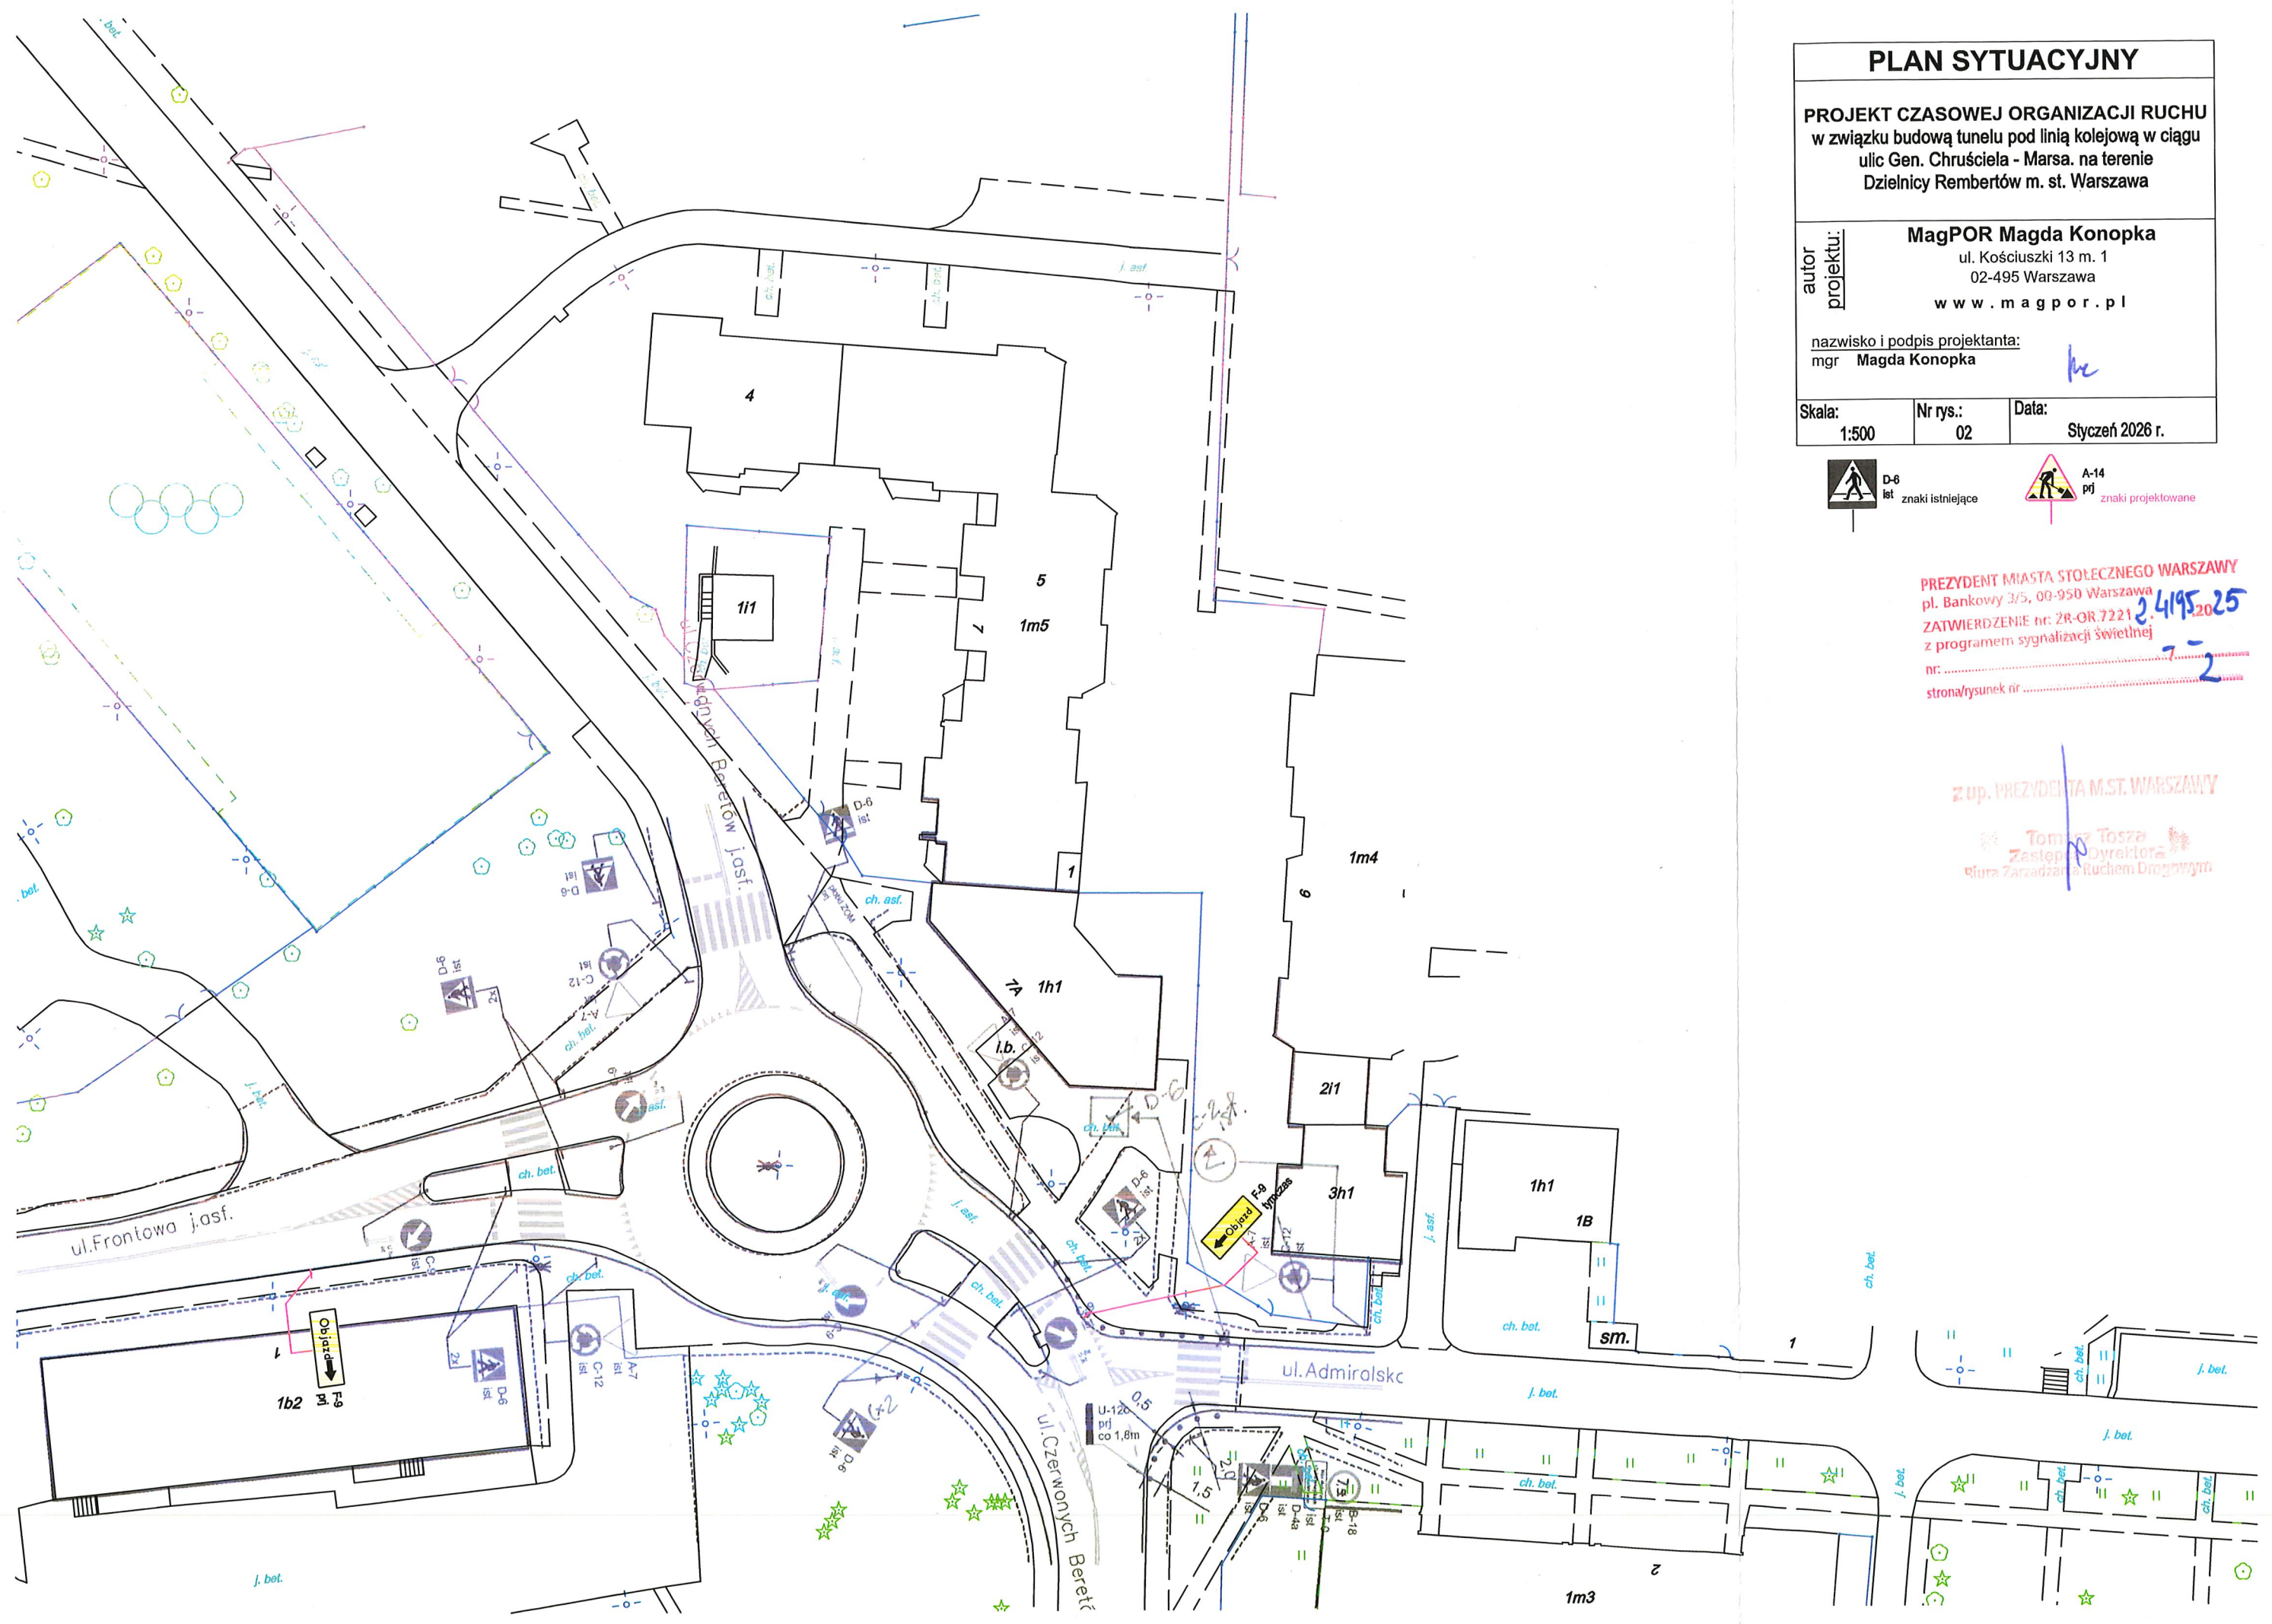

PLAN SYTUACYJNY

PROJEKT CZASOWEJ ORGANIZACJI RUCHU
w związku budową tunelu pod linią kolejową w ciągu
ulic Gen. Chruściela - Marsa. na terenie
Dzielnicy Rembertów m. st. Warszawa

autor projektu: **MagPOR Magda Konopka**
ul. Kościuszki 13 m. 1
02-495 Warszawa
www.magpor.pl


nazwisko i podpis projektanta:
mgr **Magda Konopka**

Skala: 1:500	Nr rys.: 02	Data: Styczeń 2026 r.
-----------------	----------------	--------------------------



PREZYDENT MIASTA STOŁECZNEGO WARSZAWY
pl. Bankowy 3/5, 00-950 Warszawa
ZATWIERDZENIE nr: 2R-OR.7221
z programem sygnalizacji świetlnej
nr:
strona/rysunek nr:
2.4195.2025
7-2

z up. PREZYDENTA M.ST. WARSZAWY
Tomasz Tosza
Zastępca Dyrektora
Biura Zarządzania Ruchem Drogowym

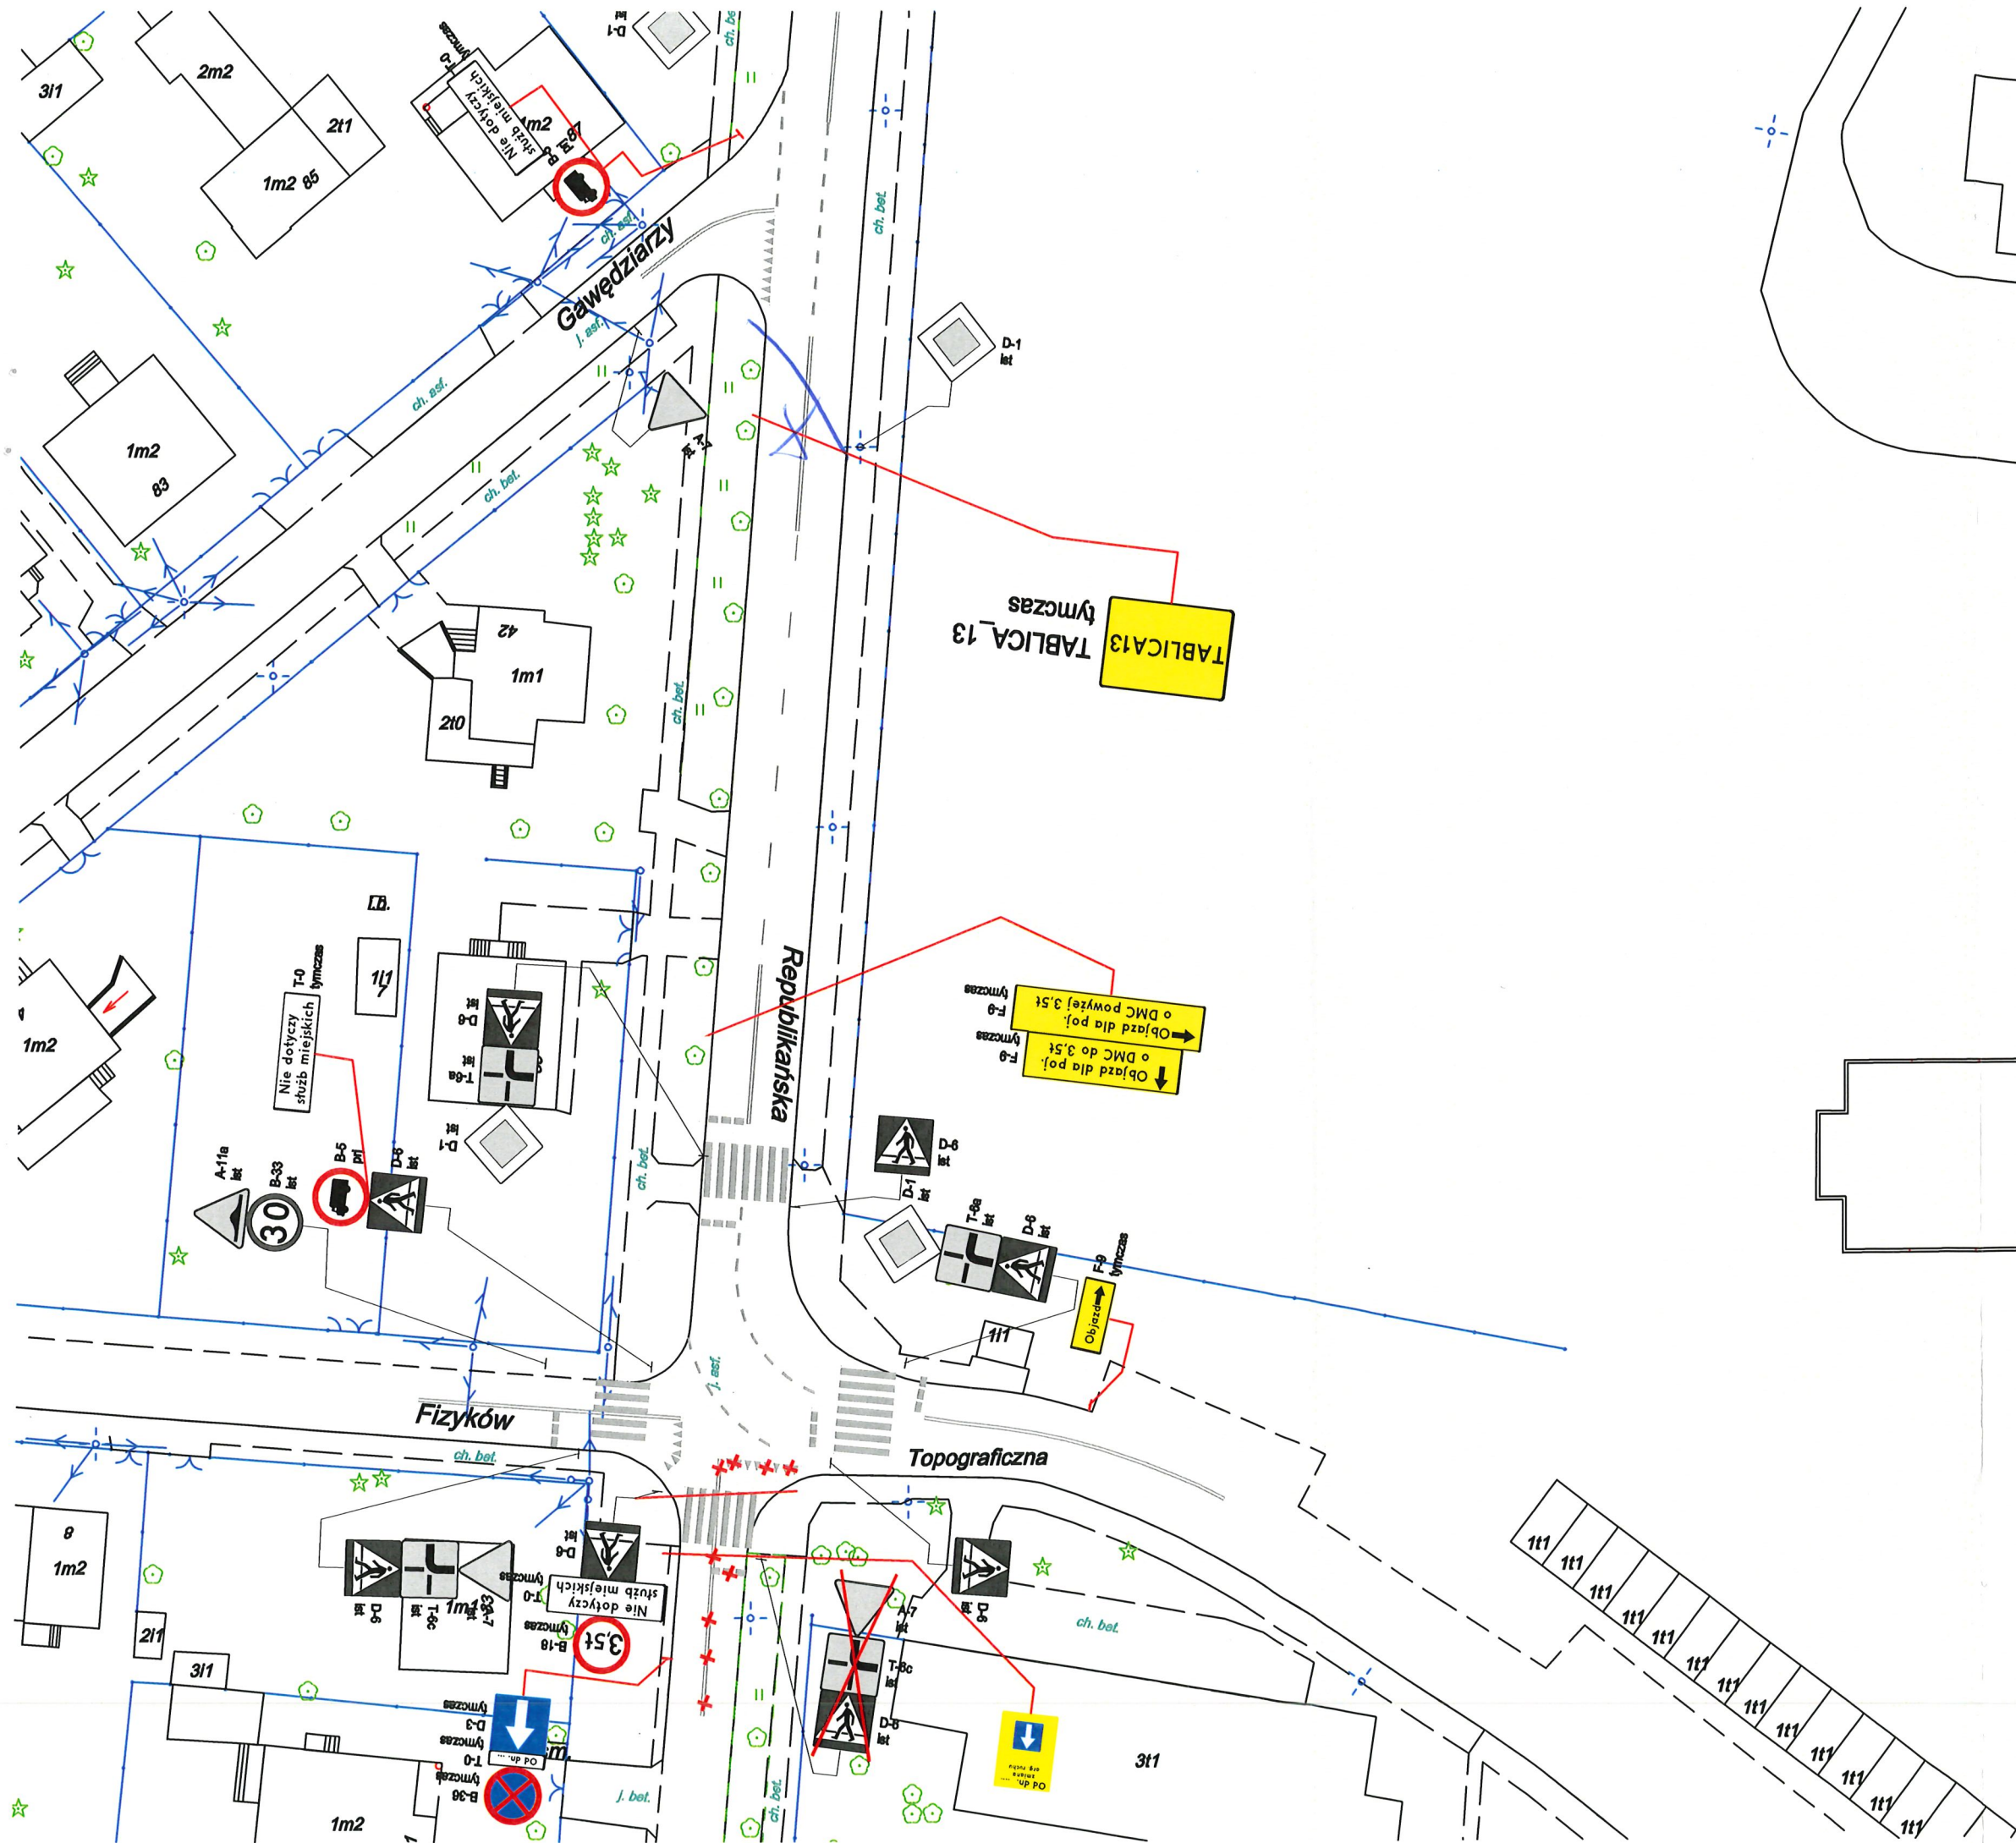

PLAN SYTUACYJNY
PROJEKT CZASOWEJ ORGANIZACJI RUCHU
w związku budową tunelu pod linią kolejową w ciągu
3/1 ulic Gen. Chruściela - Marsa, na terenie
Dzielnicy Rembertów m. st. Warszawa

autor projektu:

MagPOR Magda Konopka
ul. Kościuszki 13 m. 1
02-495 Warszawa
www.magpor.pl

nazwisko i podpis projektanta:

mgr **Magda Konopka**

Skala:

1:500

Nr rys.:

03


Data:

Styczeń 2026 r.



PREZYDENT MIASTA STOŁECZNEGO WARSZAWY
pl. Bankowy 3/5, 00-950 Warszawa
ZATWIERDZENIE nr: ZR-OR.72212
z programem sygnalizacji świetlnej
nr:
strona/rysunek nr:

Z up. PREZYDENTA M.ST. WARSZAWY
Tomasz Tosza
Zastępca Dyrektora
Biura Zarządzania Ruchem Drogowym

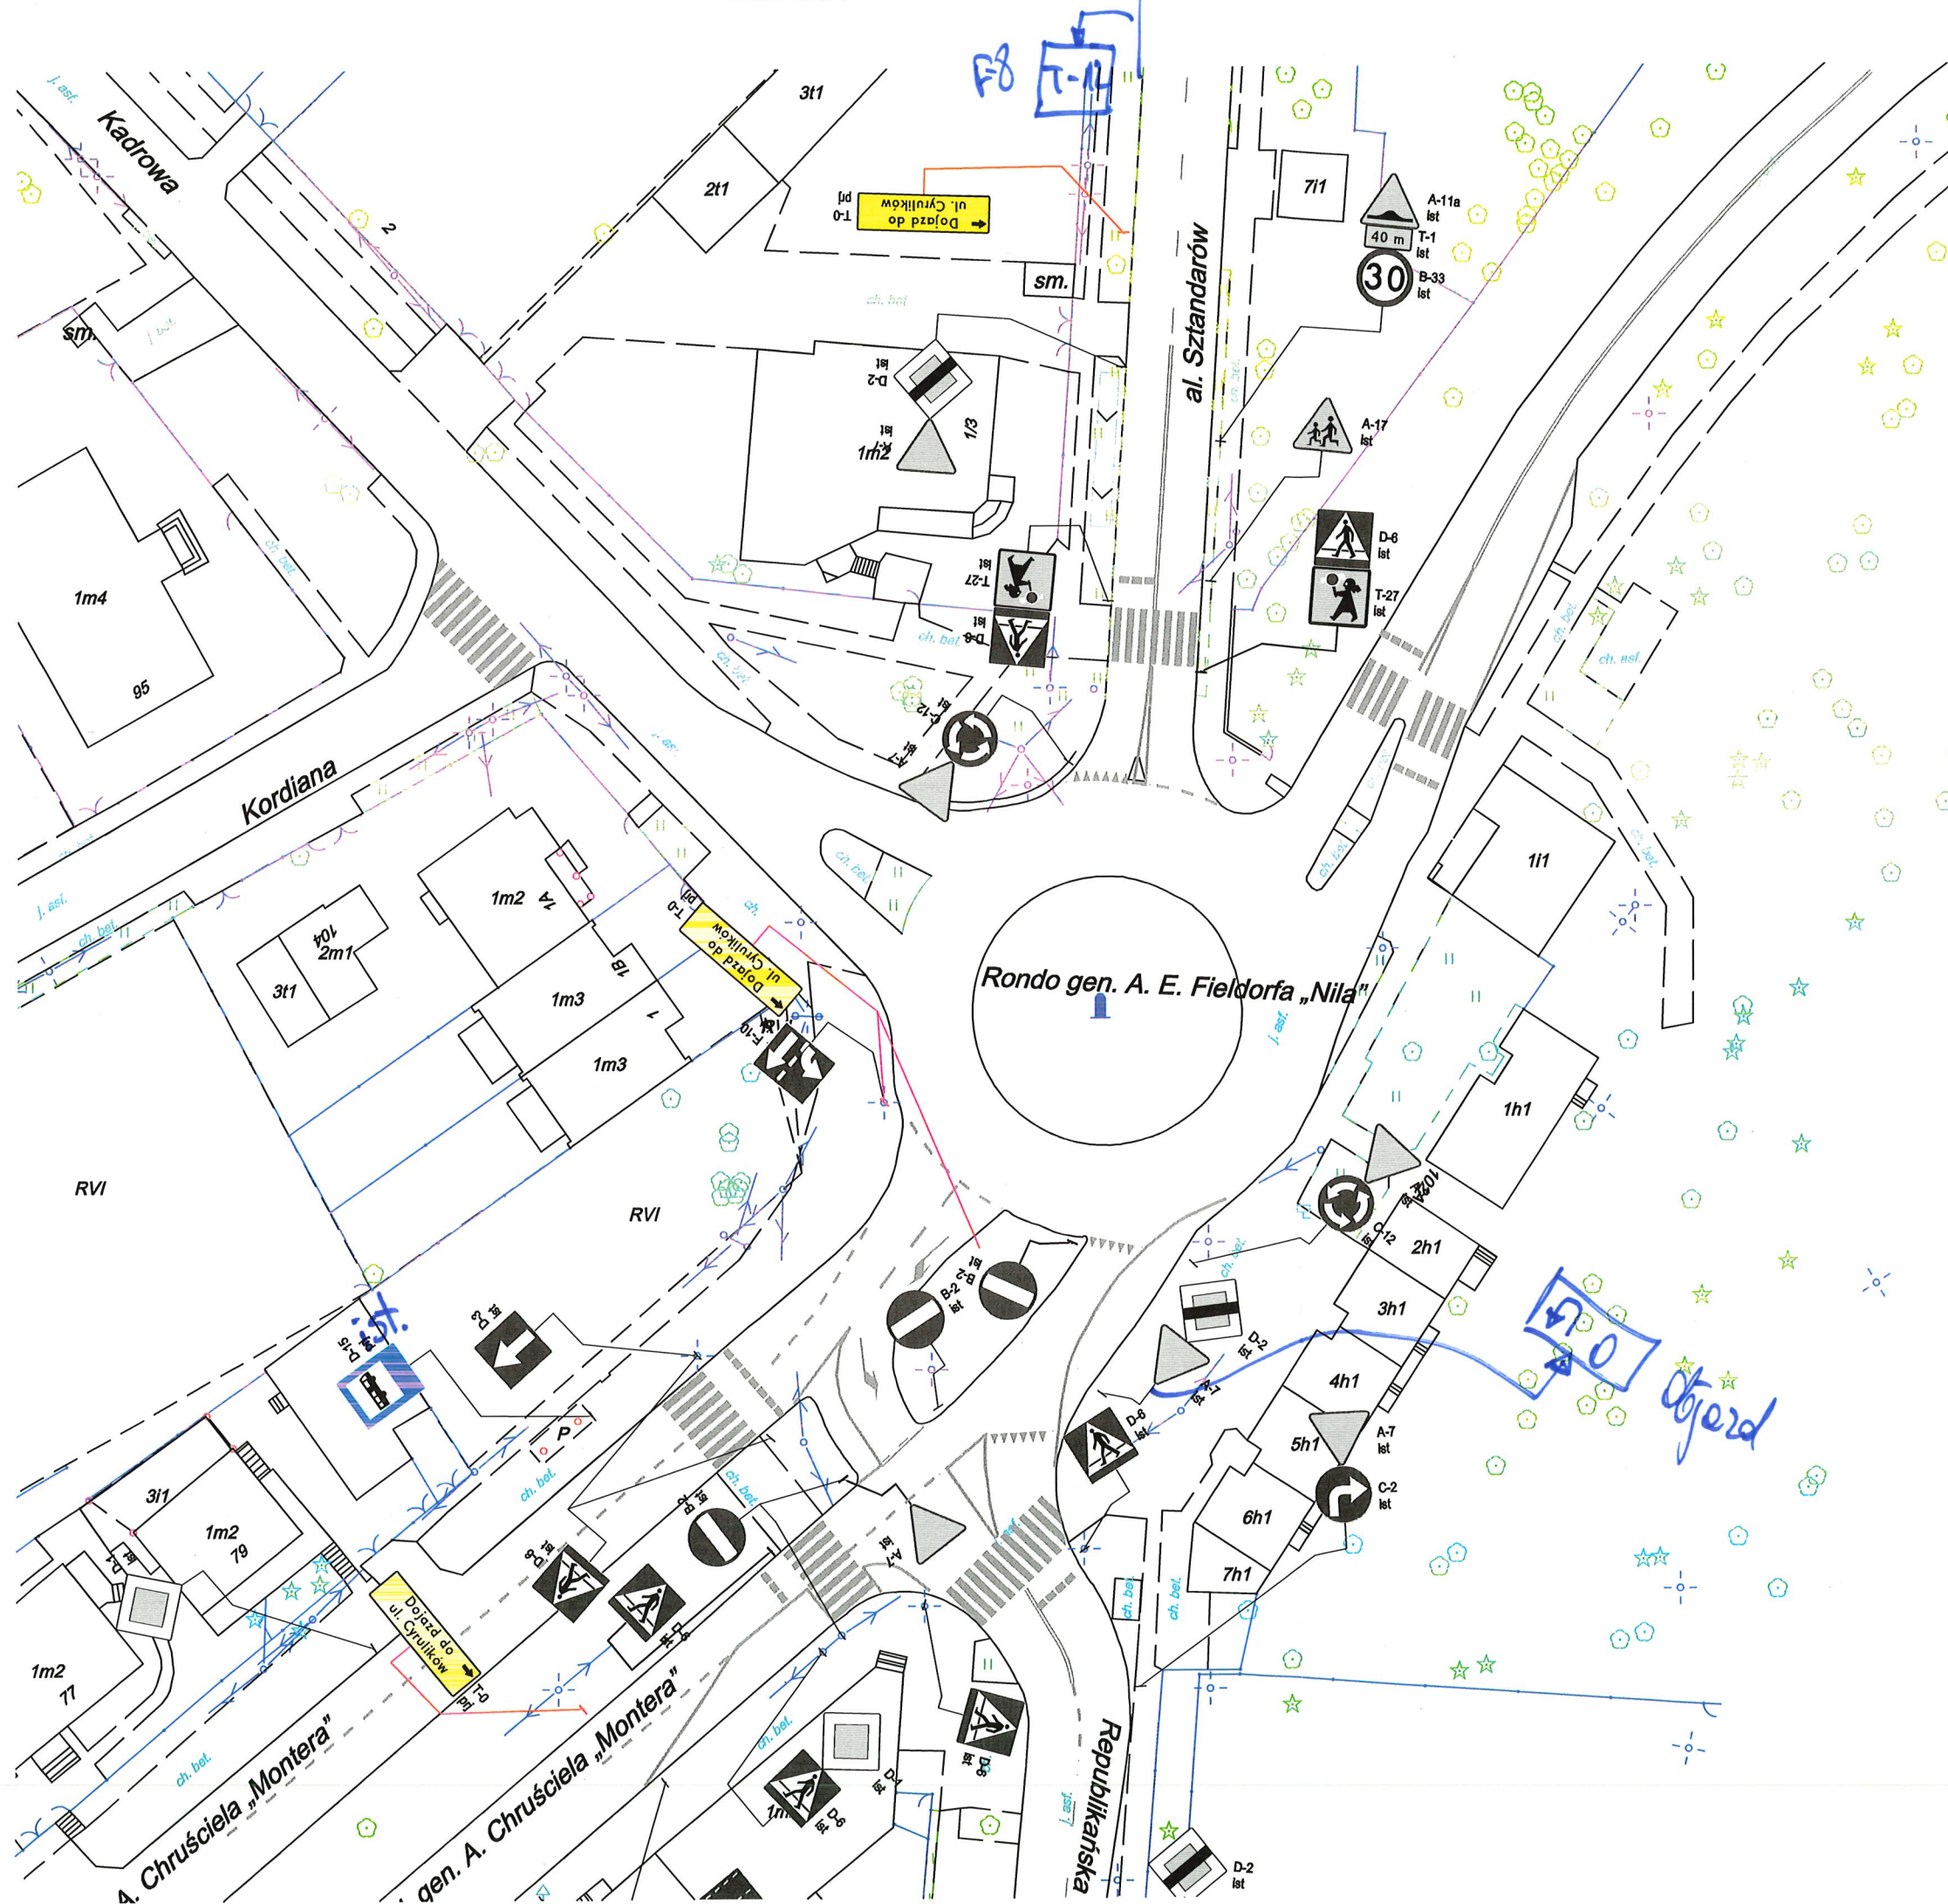

PREZYDENT MIASTA STOŁECZNEGO WARSZAWY
 pl. Bankowy 3/5, 00-950 Warszawa
 ZATWIERDZENIE nr: ZR-OR.7221.24195.25
 z programem sygnalizacji świetlnej
 nr:
 strona/rysunek nr:/4

Z up. PREZYDENTA M. ST. WARSZAWY

Tomasz Józef
 Zastępca Dyrektora
 Biura Zarządzania ruchem drogowym

PLAN SYTUACYJNY

PROJEKT CZASOWEJ ORGANIZACJI RUCHU
 w związku budową tunelu pod linią kolejową w ciągu
 ulic Gen. Chruściela - Marsa. na terenie
 Dzielnicy Rembertów m. st. Warszawa

autor projektu: **MagPOR Magda Konopka**
 ul. Kościuszki 13 m. 1
 02-495 Warszawa
 www.magpor.pl

nazwisko i podpis projektanta:
 mgr Magda Konopka

Skala: 1:500 Nr rys.: 04 Data: Styczeń 2026 r.



D-6
 znaki istniejące



A-14
 znaki projektowane

PLAN SYTUACYJNY

PROJEKT CZASOWEJ ORGANIZACJI RUCHU
w związku budową tunelu pod linią kolejową w ciągu
ulic Gen. Chruściela - Marsa. na terenie
Dzielnicy Rembertów m. st. Warszawa


autor projektu: **MagPOR Magda Konopka**
ul. Kościuszki 13 m. 1
02-495 Warszawa
www.magpor.pl

nazwisko i podpis projektanta:
mgr **Magda Konopka**

Skala: 1:500 Nr rys.: 05 Data: Styczeń 2026 r.



znaki istniejące

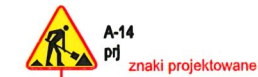


znaki projektowane

PREZYDENT MIASTA STOŁECZNEGO WARSZAWY
pl. Bankowy 3/5, 00-950 Warszawa
ZATWIERDZENIE nr: ZR-OR.7221
z programem sygnalizacji świetlnej
nr:
strona/rysunek nr:
2405 26

z up. PREZYDENTA M.ST. WARSZAWY

Tomasz Jozsa
Zastępca Dyrektora
Główna Zarządzania Ruchem Drogowym

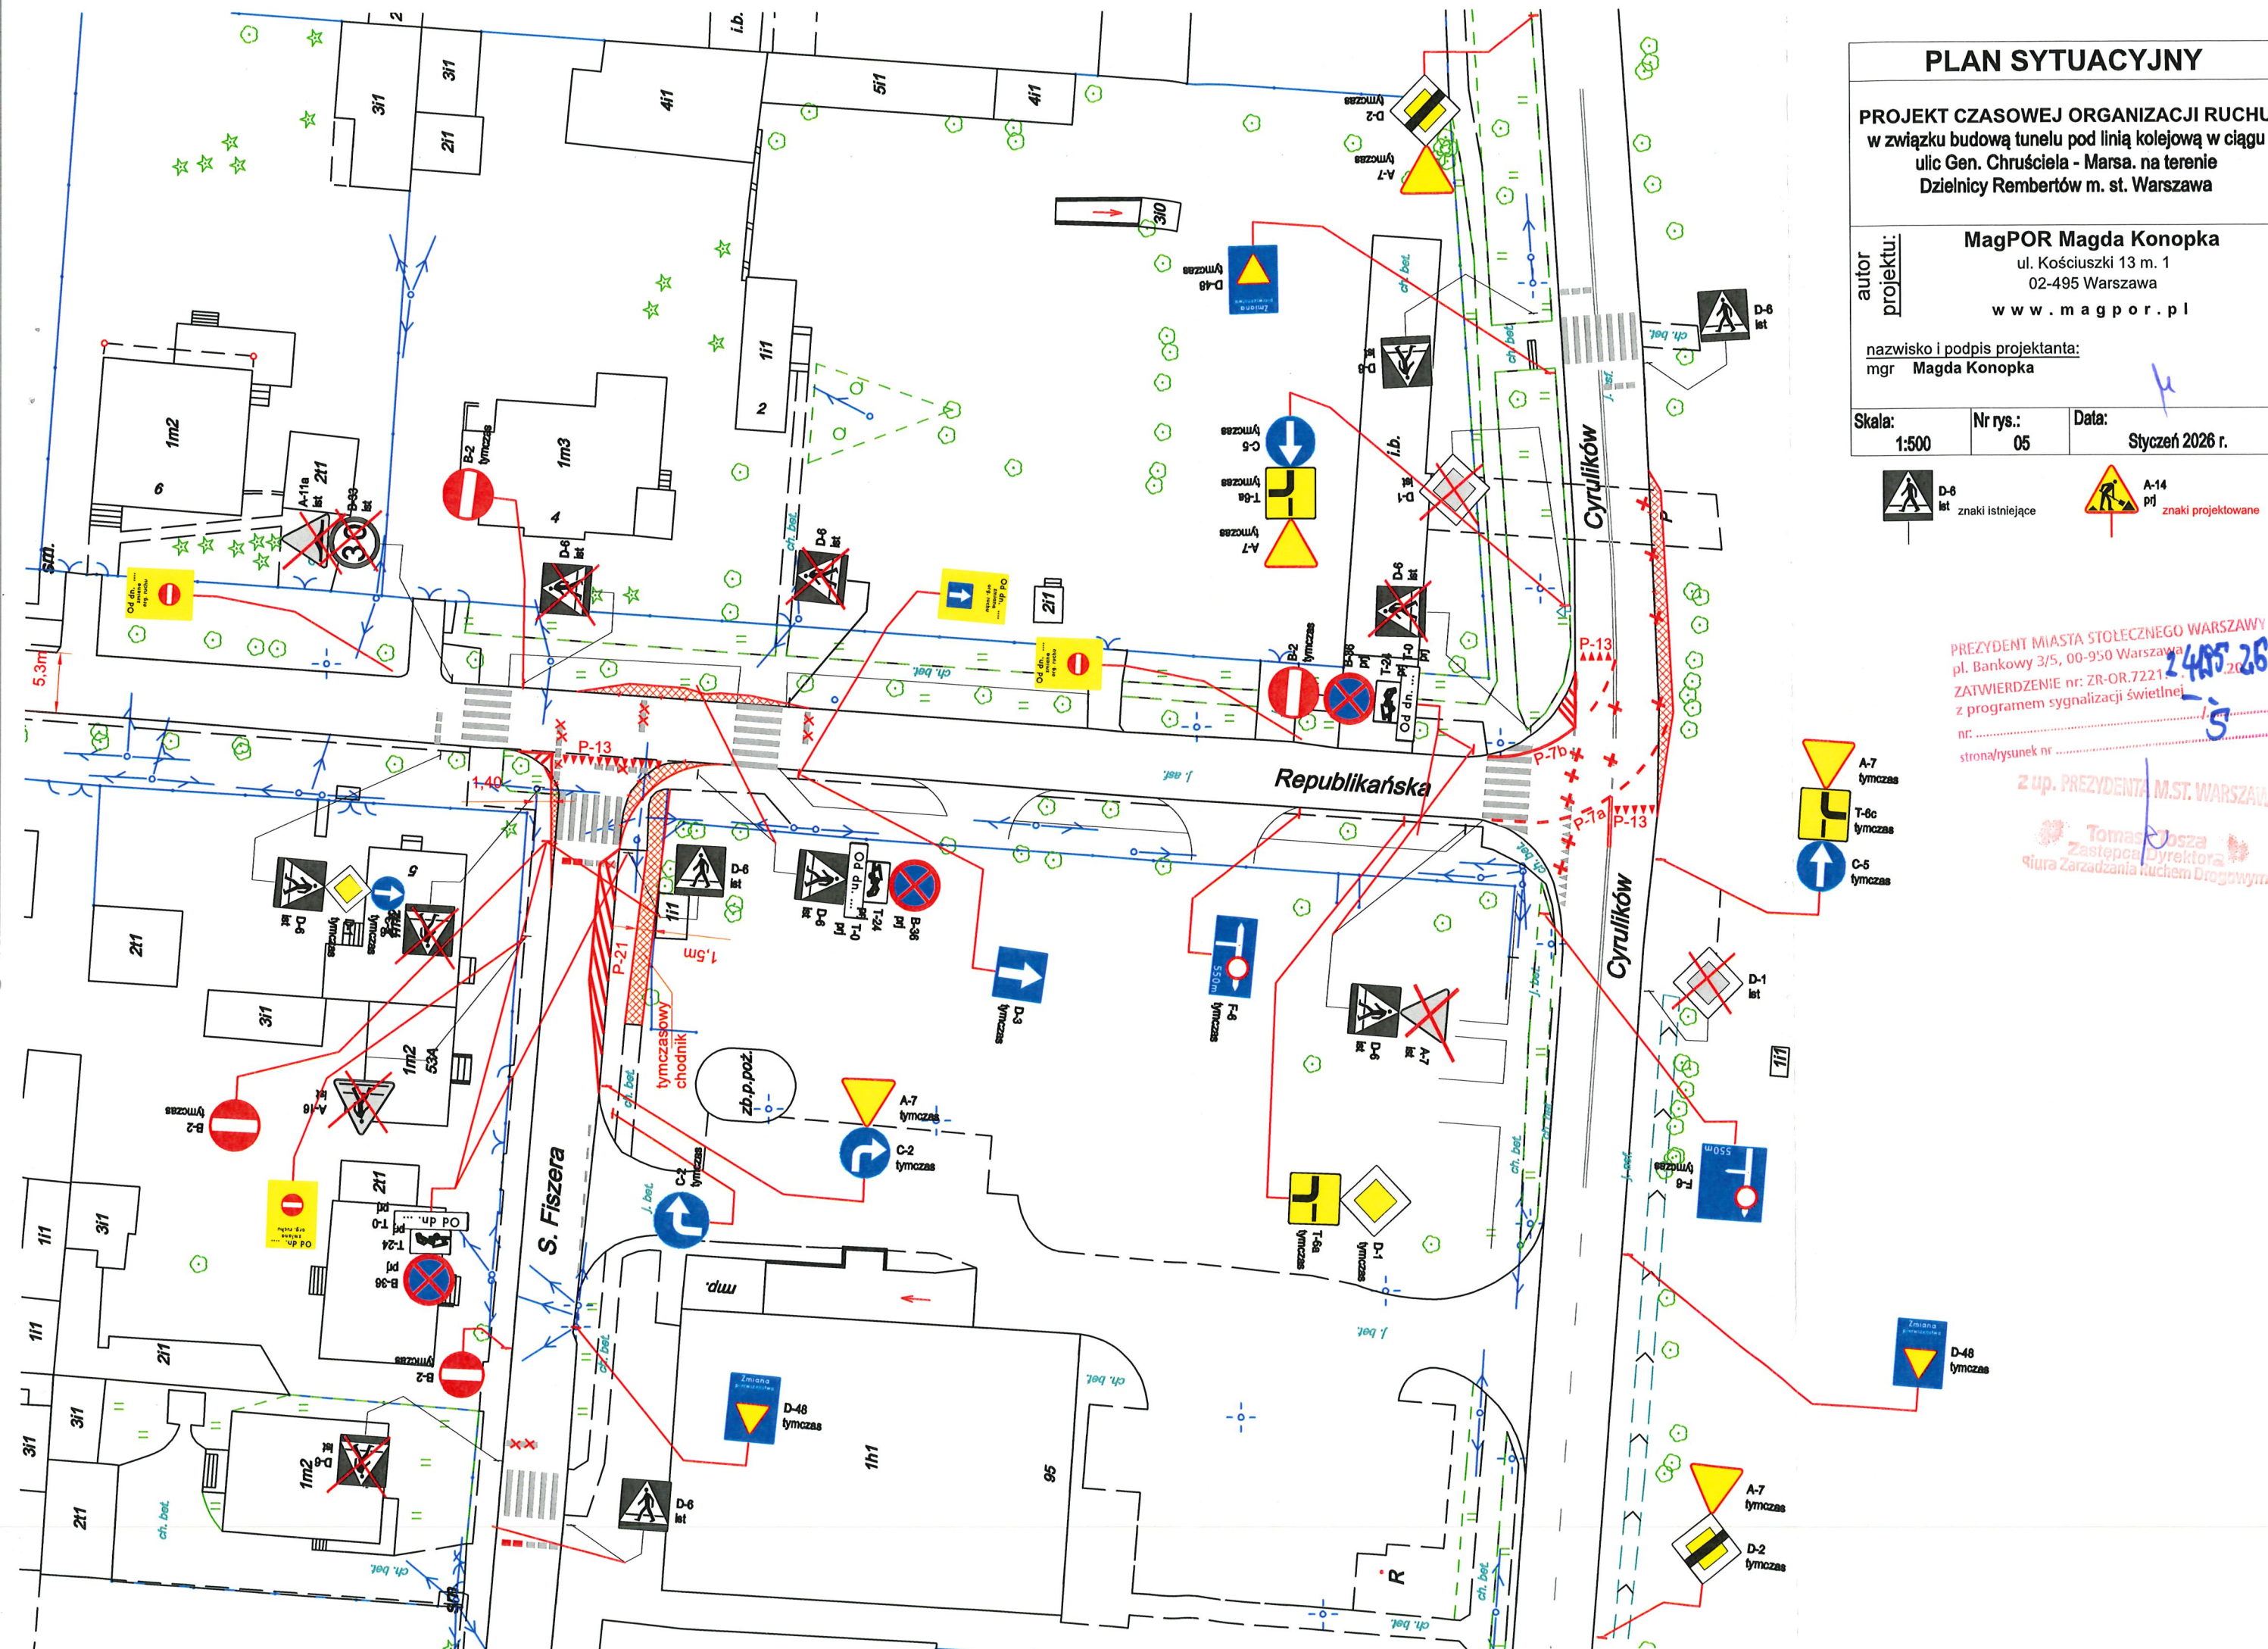


PLAN SYTUACYJNY

PROJEKT CZASOWEJ ORGANIZACJI RUCHU
w związku budową tunelu pod linią kolejową w ciągu
ulic Gen. Chruściela - Marsa. na terenie
Dzielnicy Rembertów m. st. Warszawa

autor projektu: **MagPOR Magda Konopka**
ul. Kościuszki 13 m. 1
02-495 Warszawa
www.magpor.pl

nazwisko i podpis projektanta:
mgr **Magda Konopka**


Skala: 1:500 Nr rys.: 06 Data: Styczeń 2026 r.

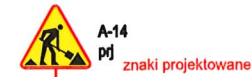

PREZYDENT MIASTA STOŁECZNEGO WARSZAWY
pl. Bankowy 3/5, 00-950 Warszawa
ZATWIERDZENIE nr: ZR-OR.7221
z programem sygnalizacji świetlnej
nr:
strona/rysunek nr:

z up. PREZYDENTA M.ST. WARSZAWY

Tomasz Tosza
Zastępca Dyrektora
Główna Zarządzania Ruchem Drogowym

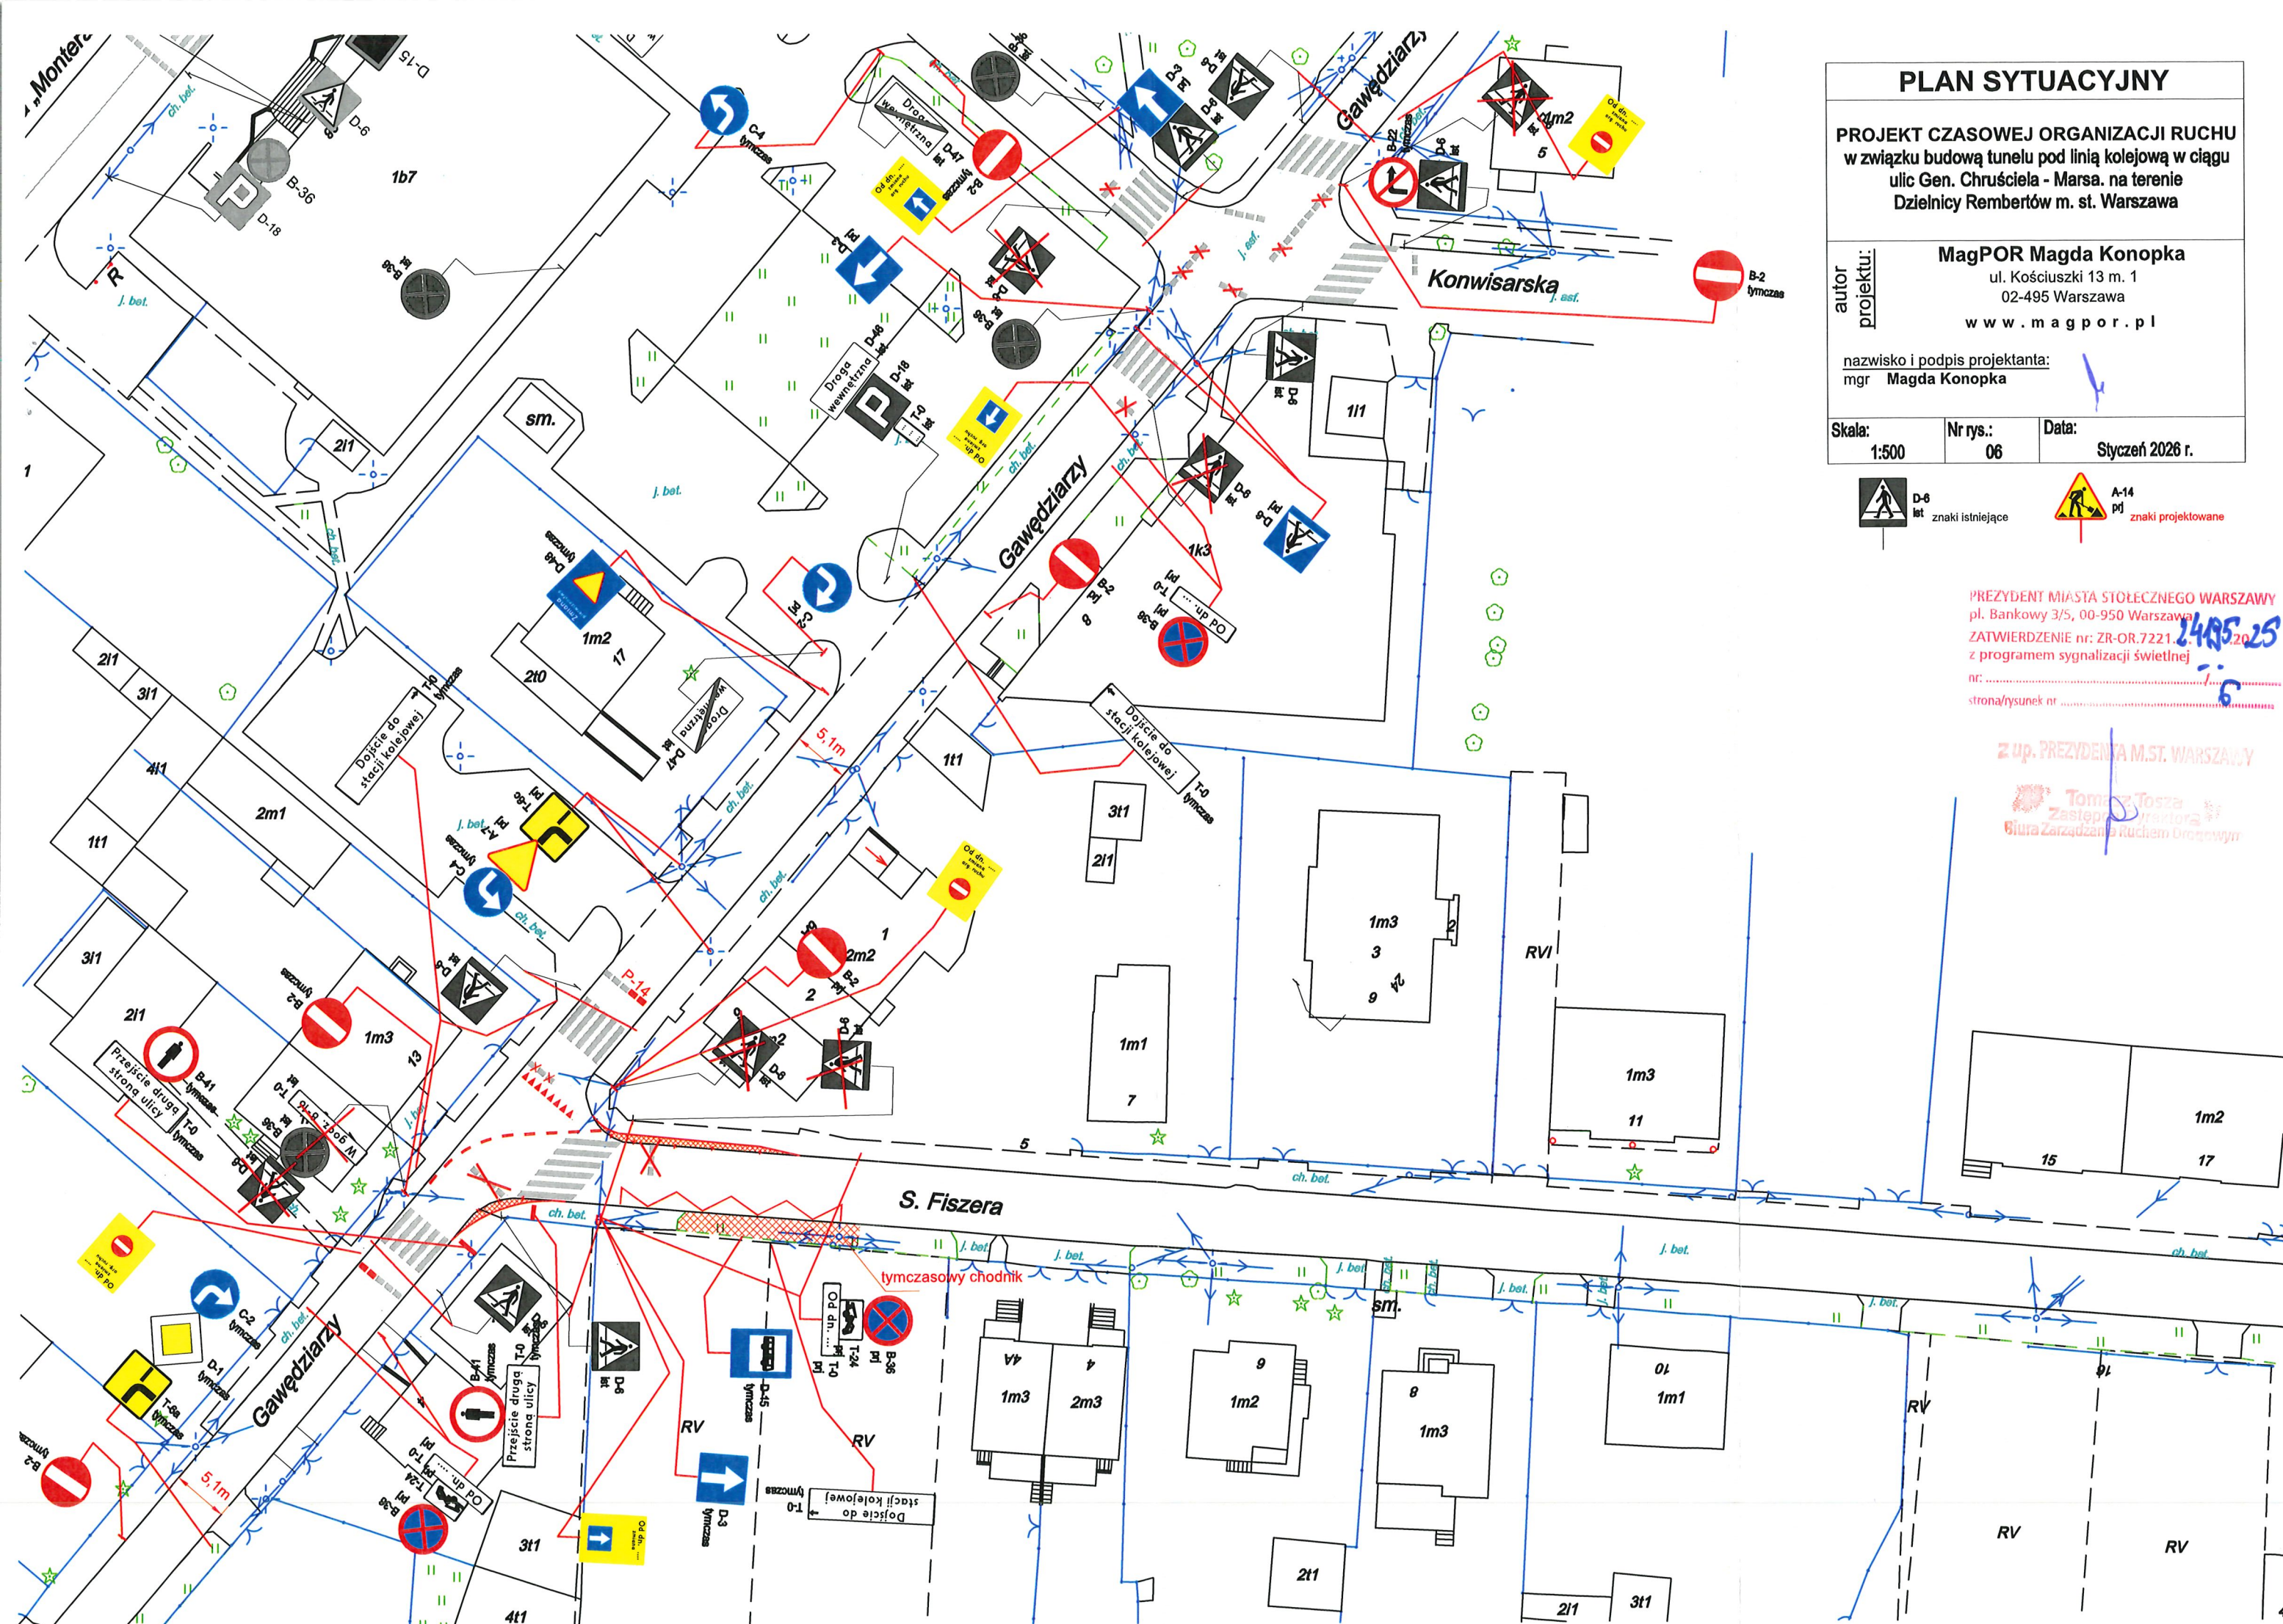

PROJEKT CZASOWEJ ORGANIZACJI RUCHU
w związku budową tunelu pod linią kolejową w ciągu
ulic Gen. Chruściela - Marsa. na terenie
Dzielnicy Rembertów m. st. Warszawa

autor
projektu:

ul. Kościuszki 13 m. 1
02-495 Warszawa

www.magpor.pl

nazwisko i podpis projektanta:
mgr **Magda Konopka**

Skala:
1:500

Nr rys.:	07
----------	----

Data:	Styczeń 2026 r.
--------------	------------------------



D-6
Ist znaki istniejące




A-14
prj **znaki projektowane**

PREZYDENT MIASTA STOLECZNEGO WARSZAWY
pl. Bankowy 3/5, 00-950 Warszawa
ZATWIERDZENIE nr: ZR-OR.7221
z programem sygnalizacji świetlnej

nr: /
strona/rysunek nr:

Z up. PREZYDENTA M.ST. WARSZAWY

Tomasa Tosza
Zastępcę Dyrektora
Biura Zarządzania Ruchem Drogowym

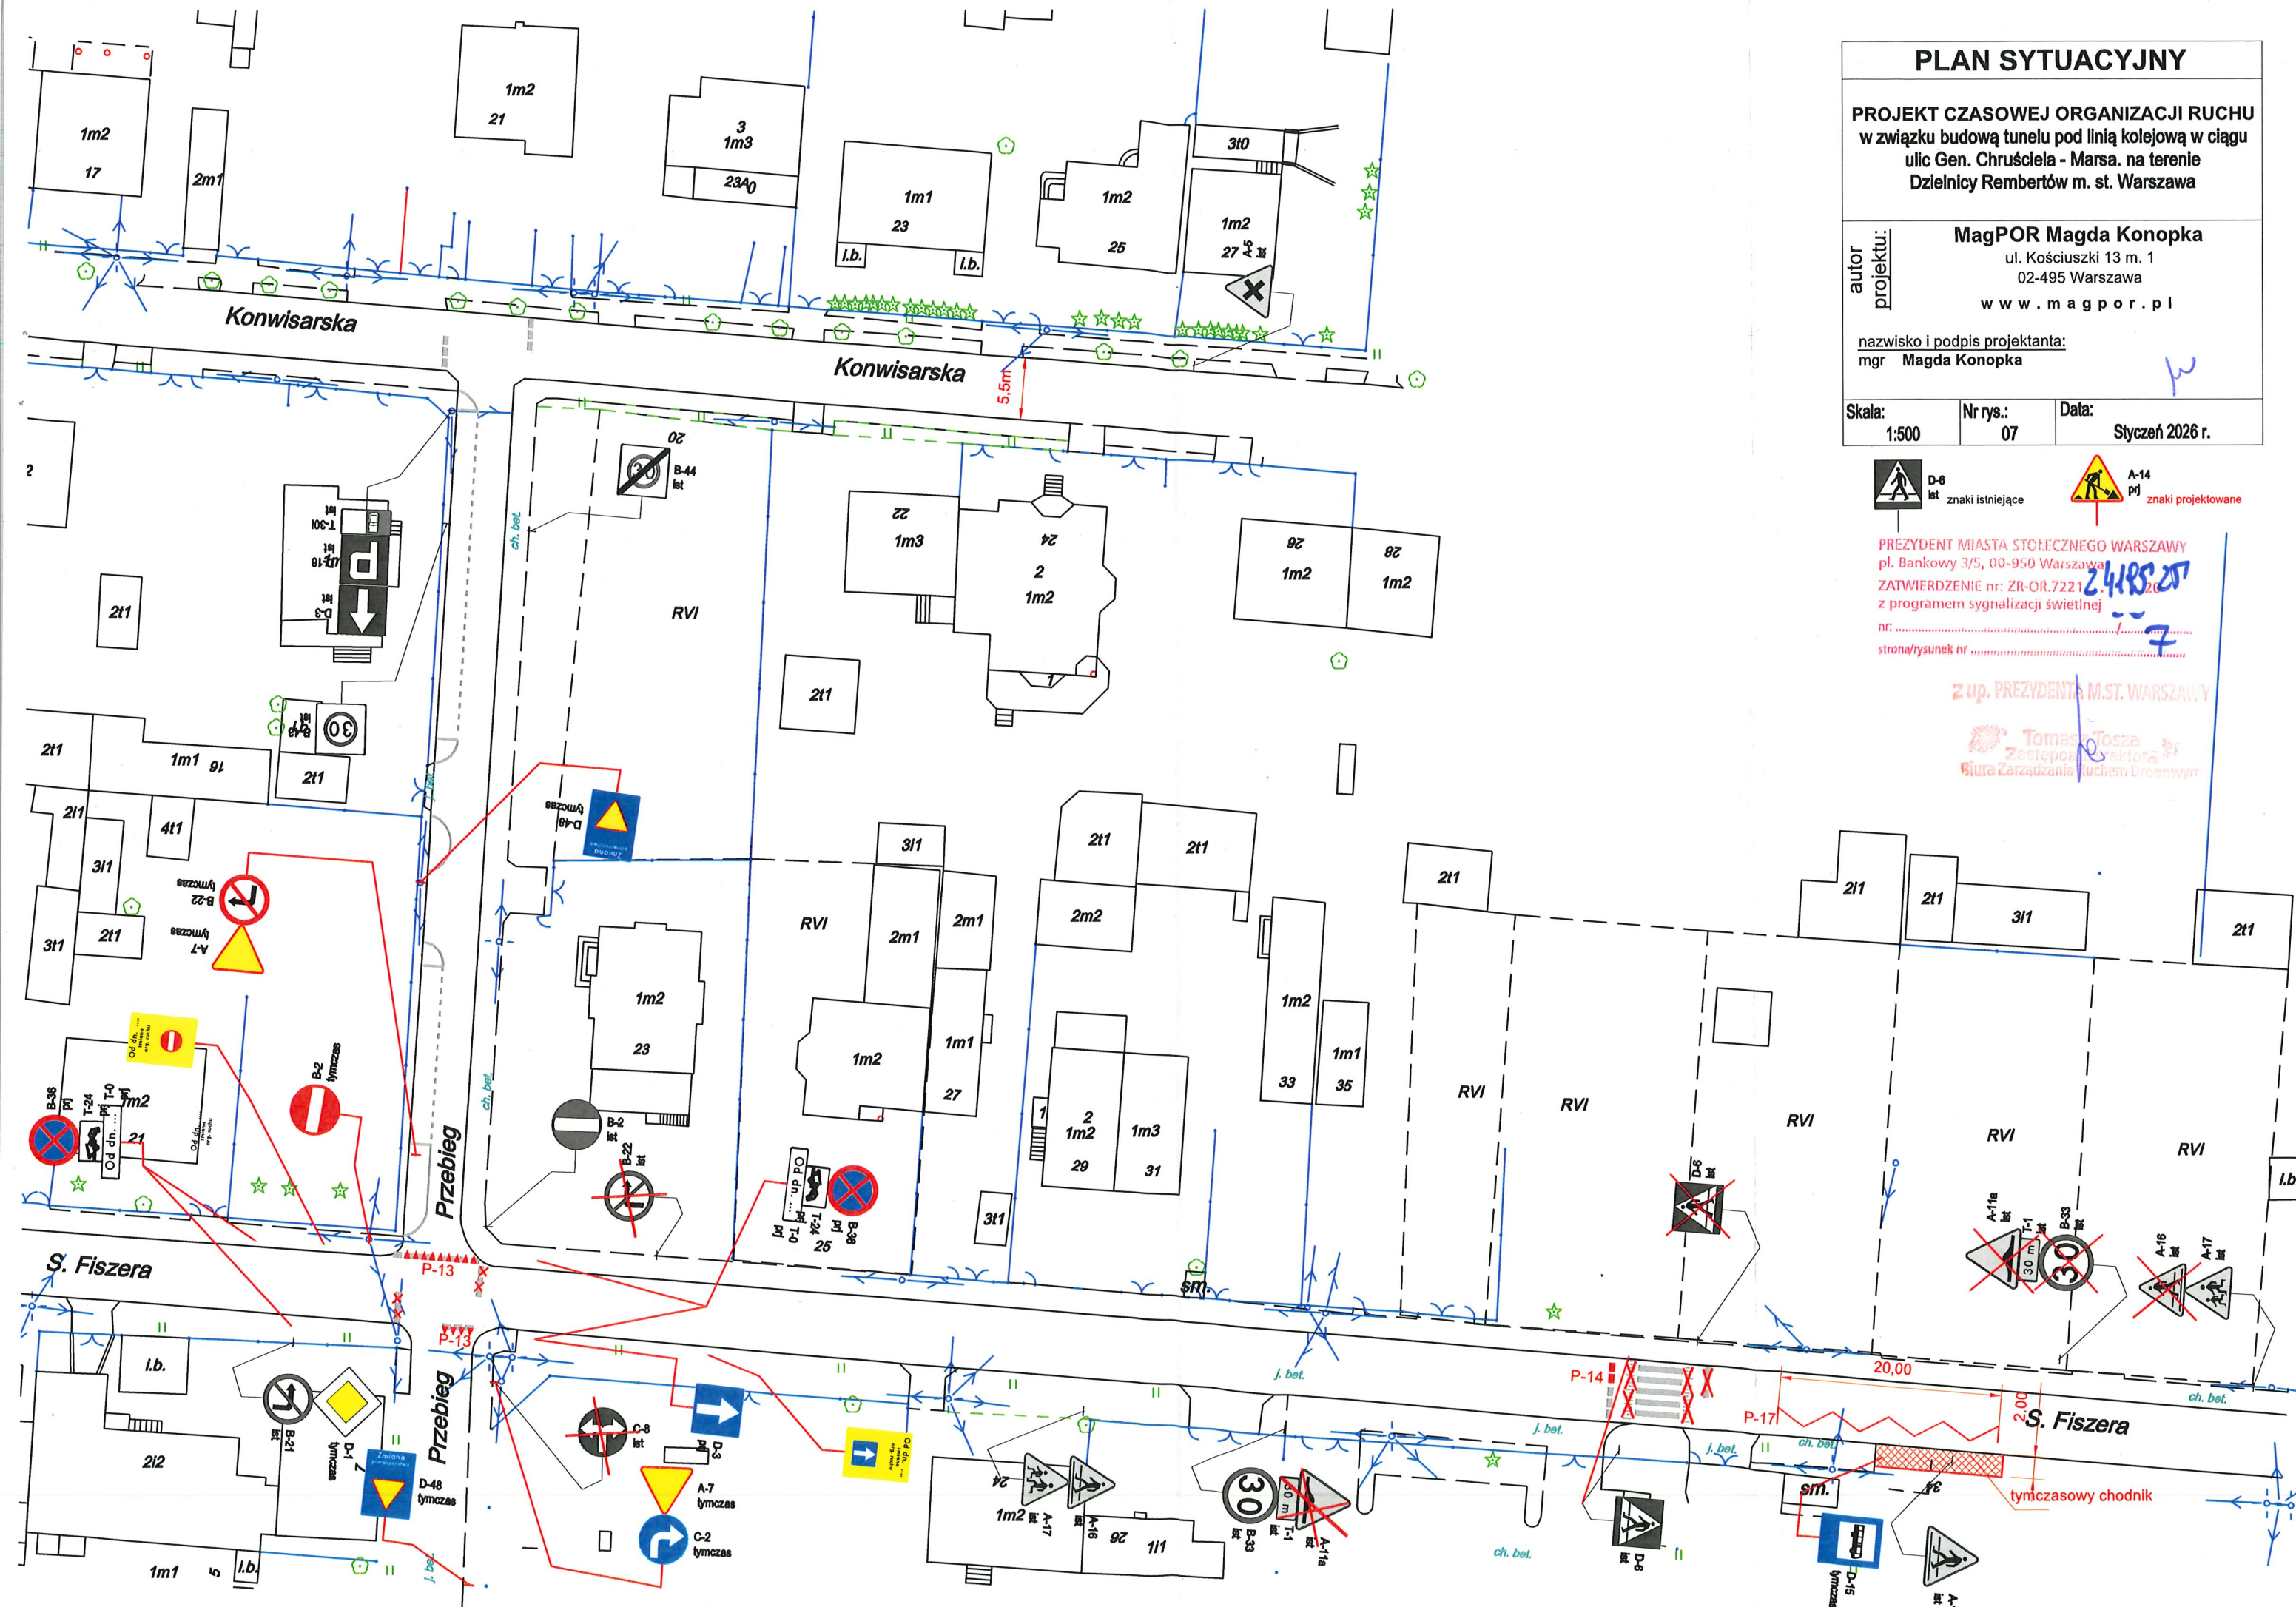

PLAN SYTUACYJNY		
PROJEKT CZASOWEJ ORGANIZACJI RUCHU w związku budową tunelu pod linią kolejową w ciągu ulic Gen. Chruściela - Marsa. na terenie Dzielnicy Rembertów m. st. Warszawa		
autor projektu:	MagPOR Magda Konopka ul. Kościuszki 13 m. 1 02-495 Warszawa www.magpor.pl	
<u>nazwisko i podpis projektanta:</u> mgr Magda Konopka		
Skala:	Nr rys.:	Data:
1:500	08	Styczeń 2026 r.

PROJEKT CZASOWEJ ORGANIZACJI RUCHU
w związku budową tunelu pod linią kolejową w ciągu
ulic Gen. Chruściela - Marsa, na terenie
Dzielnicy Rembertów m. st. Warszawa


autor projektu: **MagPOR Magda Konopka**
ul. Kościuszki 13 m. 1
02-495 Warszawa
www.magpor.pl


nazwisko i podpis projektanta:
mgr **Magda Konopka**

Skala: 1:500	Nr rys.: 08	Data: Styczeń 2026 r.
------------------------	-----------------------	---------------------------------

**Ist** znaki istniejące

A-14
prj znaki projektowane

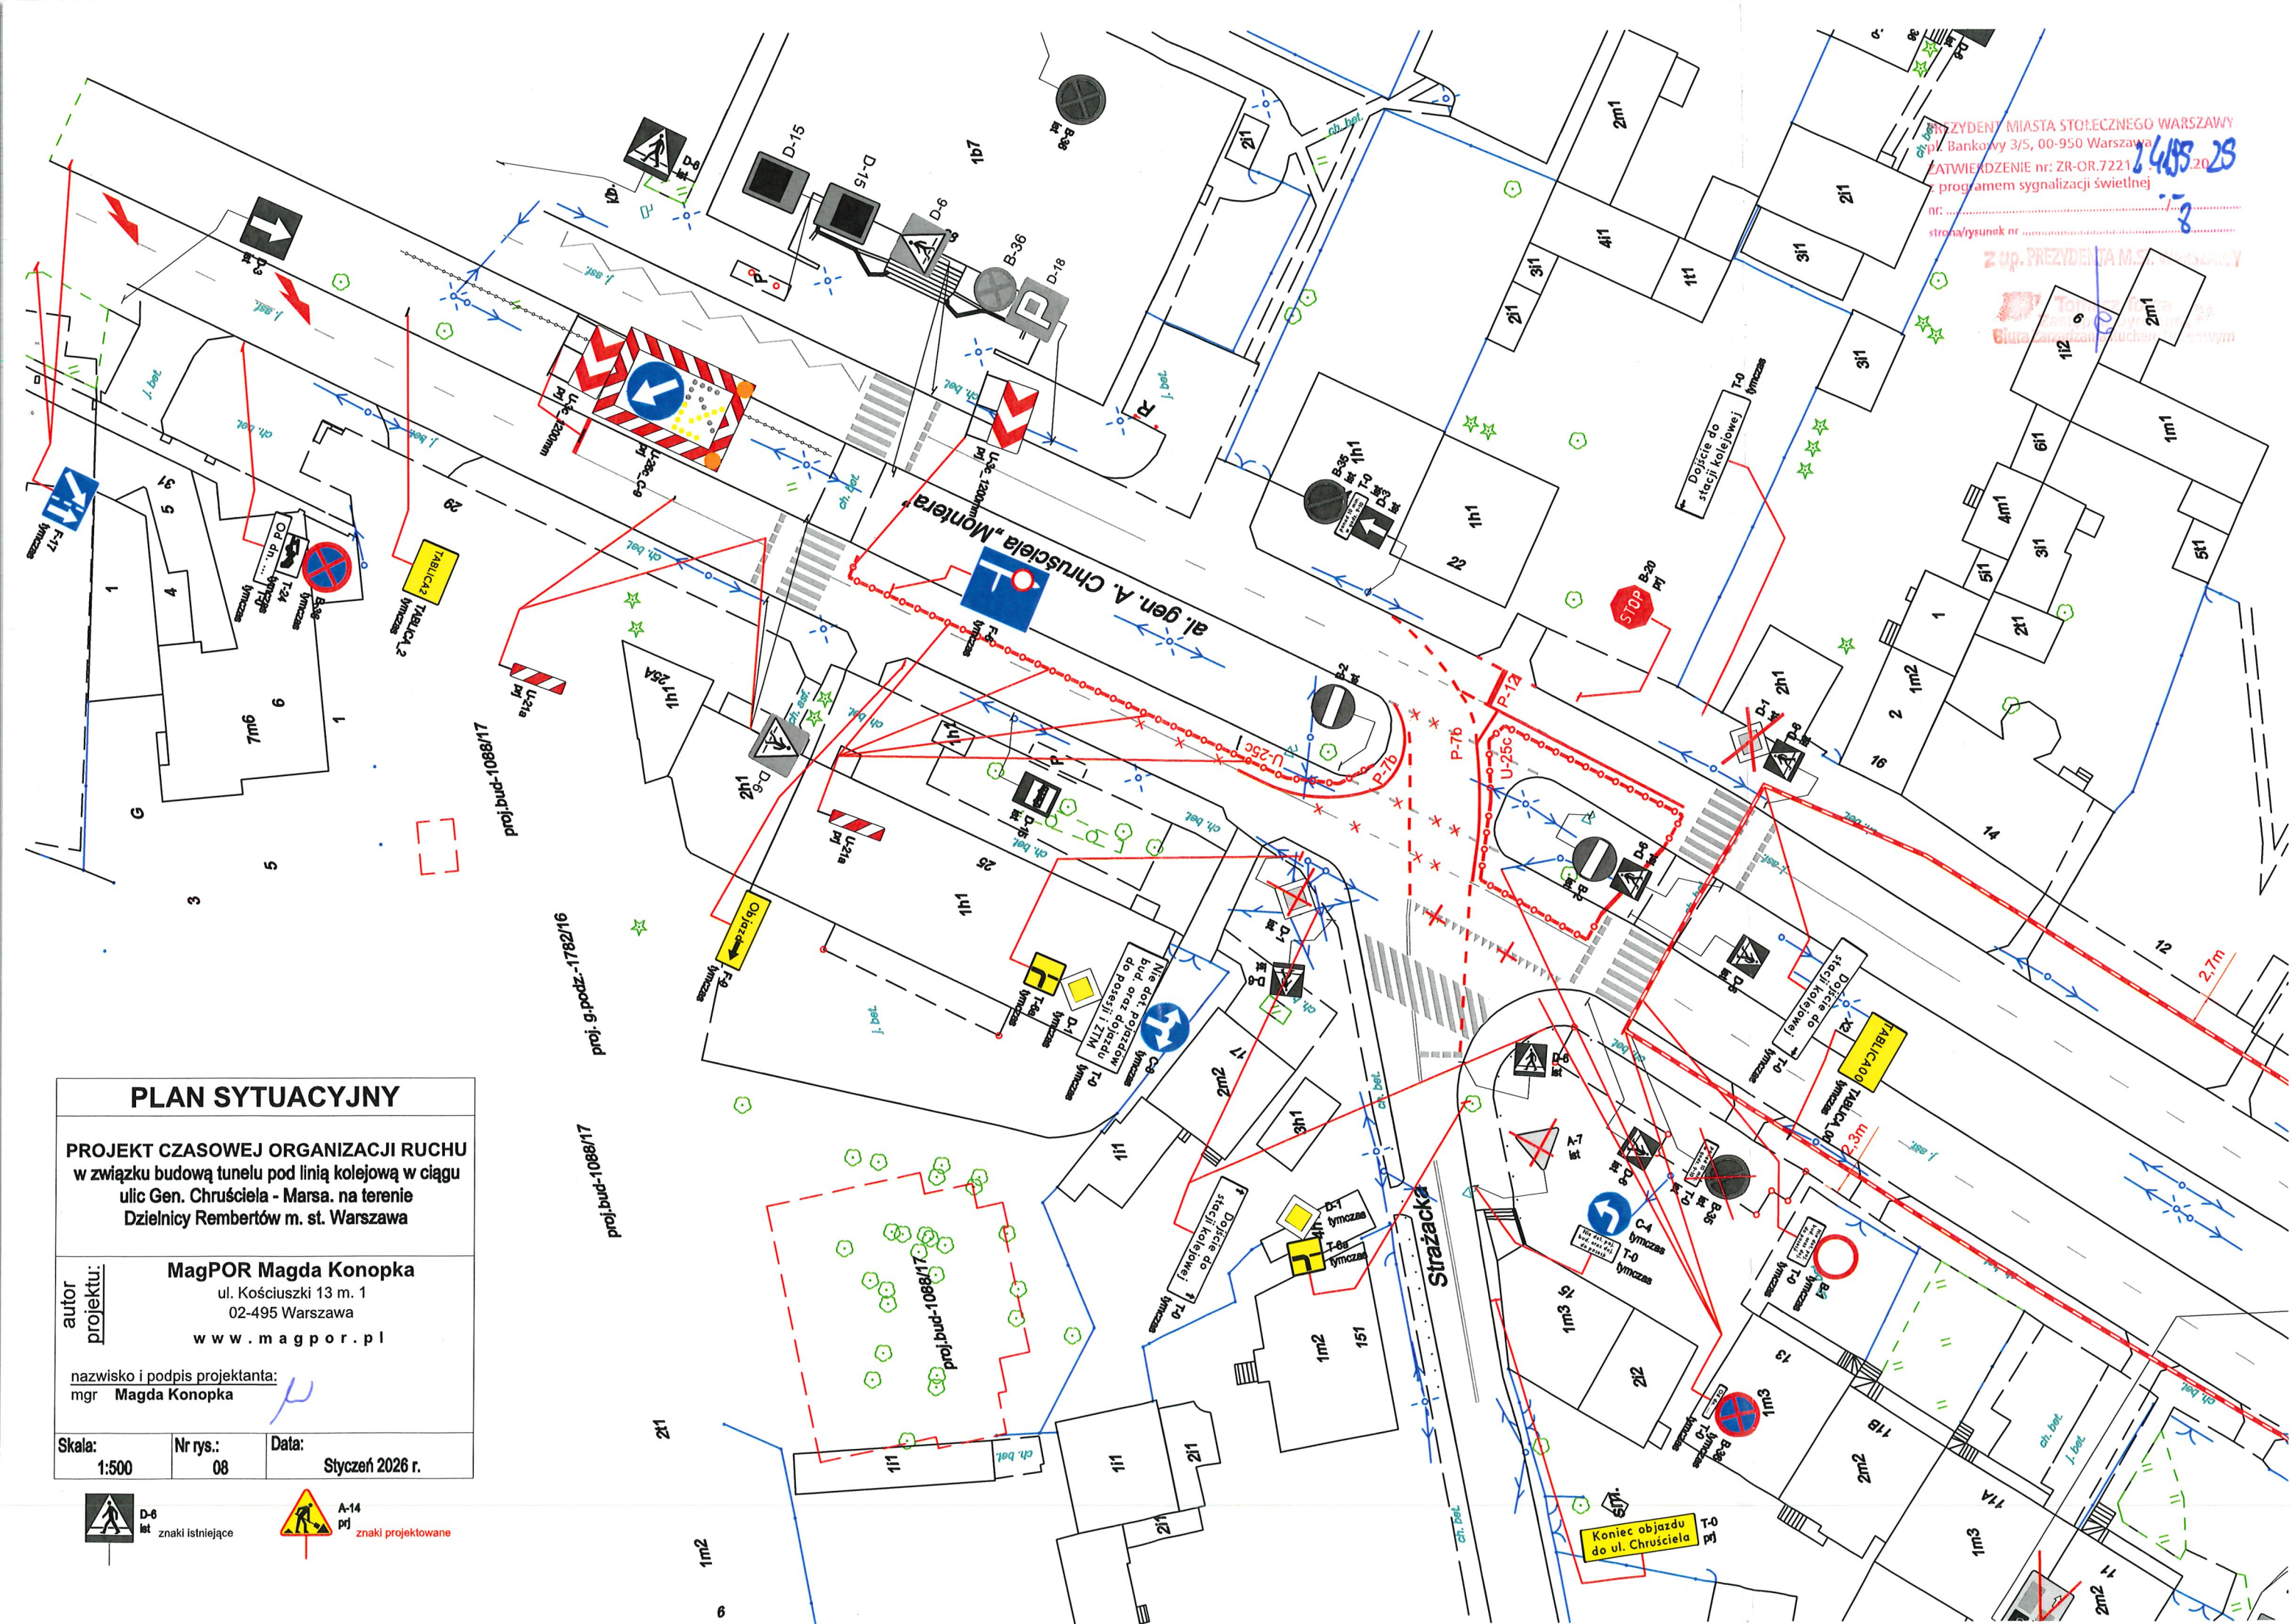

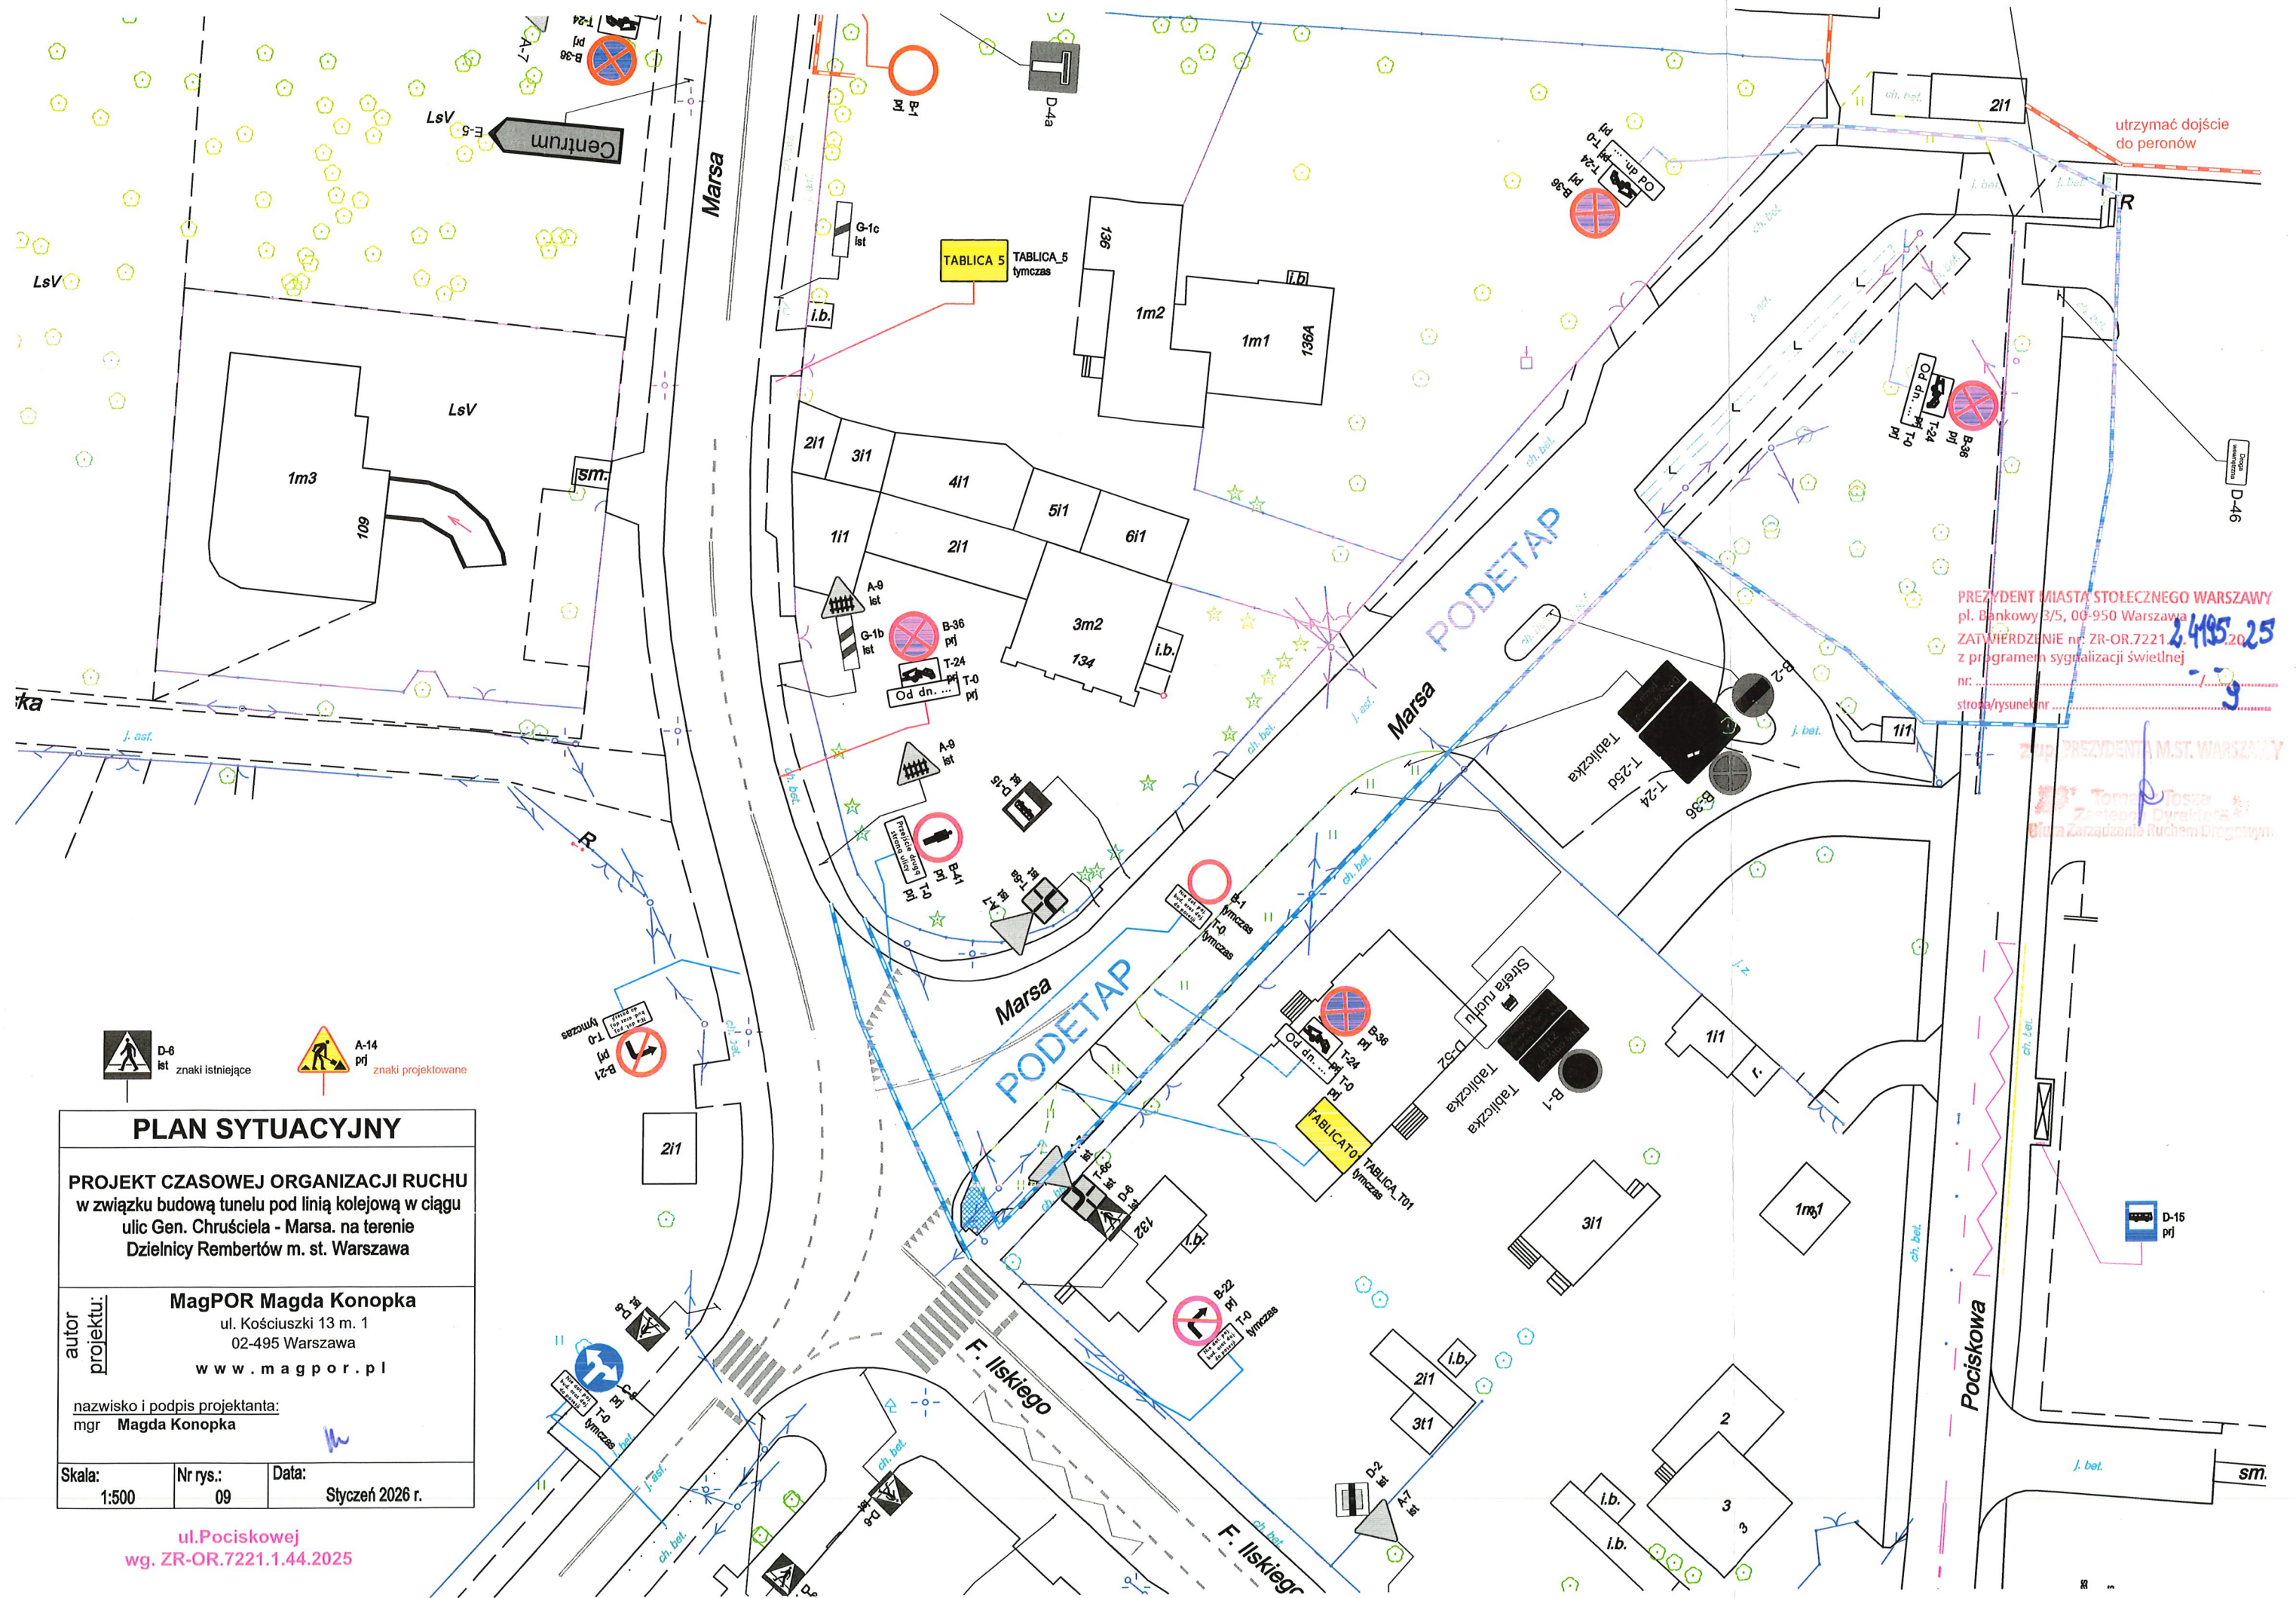



D-6
ist
znaki istniejące



A-14
pj
znaki projektowane

PLAN SYTUACYJNY

PROJEKT CZASOWEJ ORGANIZACJI RUCHU
w związku budową tunelu pod linią kolejową w ciągu
ulic Gen. Chuściela - Marsa. na terenie
Dzielnicy Rembertów m. st. Warszawa

autor
projektu:

MagPOR Magda Konopka
ul. Kościuszki 13 m. 1
02-495 Warszawa
www.magpor.pl

nazwisko i podpis projektanta:

mgr Magda Konopka

Skala:

1:500

Nr rys.:

09

Data:

Styczeń 2026 r.

ul. Pociskowej
wg. ZR-OR.7221.1.44.2025


PREZYDENT MIASTA STOŁECZNEGO WARSZAWY
pl. Bankowy 3/5, 00-950 Warszawa
ZATWIERDZIŁ: 24.01.2025
z programem sygnalizacji świetlnej
nr: 739
strona/rysunek nr: 1/1
Zup. PREZYDENTA M.ST. WARSZAWY
mgr Tomasz Jędrzejko
Zastępca Dyrektora
Biura Zarządzania Ruchem Drogowym

PLAN SYTUACYJNY		
PROJEKT CZASOWEJ ORGANIZACJI RUCHU w związku budową tunelu pod linią kolejową w ciągu ulic Gen. Chruściela - Marsa. na terenie Dzielnicy Rembertów m. st. Warszawa		
autor projektu:	MagPOR Magda Konopka ul. Kościuszk 13 m. 1 02-495 Warszawa www.magpor.pl	
<u>nazwisko i podpis projektanta:</u> mgr Magda Konopka		
Skala: 1:500	Nr rys.: 10	Data: Styczeń 2026 r.

**autor
projektu:** **MagPOR Magda Konopka**
ul. Kościuszki 13 m. 1
02-495 Warszawa
www.magpor.pl

nazwisko i podpis projektanta:
mgr **Magda Konopka**

Skala: 1:500	Nr rys.: 10	Data: Styczeń 2026 r.
-----------------	----------------	--------------------------

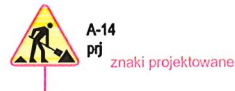

PREZYDENT MIASTA STOLECZNEGO WARSZAWY
pl. Bankowy 3/5, 00-950 Warszawa
ZATWIERDZENIE nr: ZR-OR.7221.
z programem sygnalizacji świetlnej
nr:
strony/rysunek nr:

