


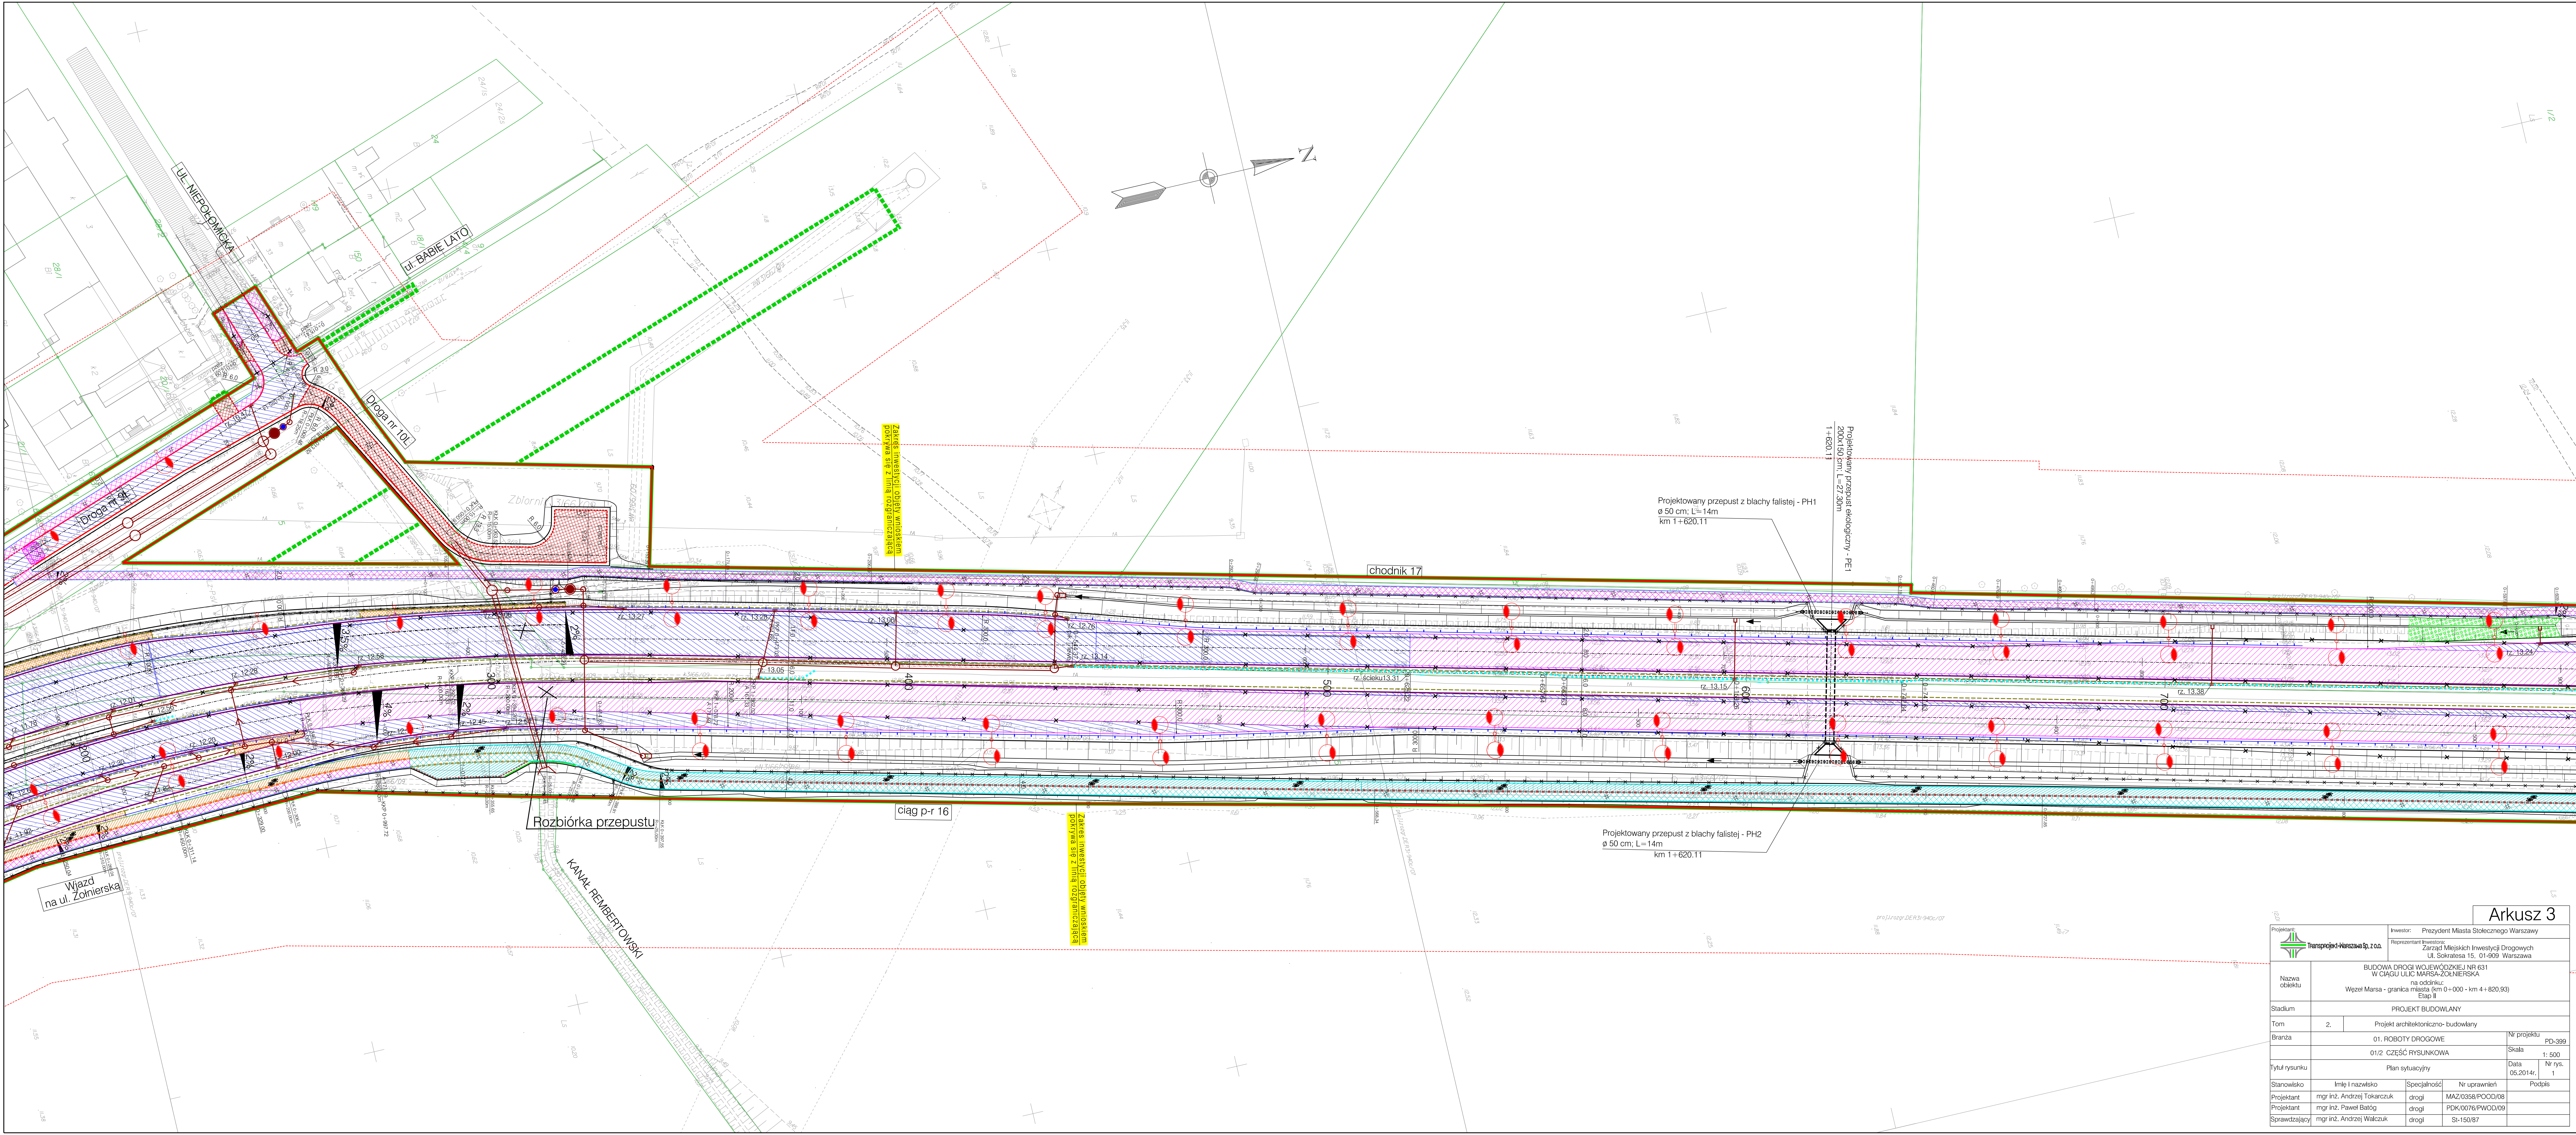

Projektant: 		Inwestor: Prezydent Miasta Stołecznego Warszawy Reprezentant Miejskich Inwestycji Drogowych Zarząd Miejskich Inwestycji Drogowych Ul. Sokratesa 15, 01-909 Warszawa	
Transprojekt-Warszawa Sp. z o.o.		na podstawie: Zarząd Miejskich Inwestycji Drogowych Ul. Sokratesa 15, 01-909 Warszawa	
Nazwa obiektu		BUDOWA DROGI WOJEWÓDZKIEJ NR 631 W CIĄGU ULIC MARSZA ŻOŁNIERSKA Wzjazd Marsa - granica miasta (km 0+000 - km 4+820.93) Etap II	
Stadium		PROJEKT BUDOWLANY	
Tom	2.	Projekt architektoniczno- budowlany	
Branża		01. ROBOTY DROGOWE	Nr projektu PD-399
		01/2 CZĘŚĆ RYSUNKOWA	Skala 1: 500
Tytuł rysunku		Plan sytuacyjny	Data 05.2014r. Nr rys. 1
Stanowisko	Imię i nazwisko	Specjalność	Nr uprawnień
Projektant	mgr inż. Andrzej Tokarczuk	drogi	MAZ/0358/POOD/08
Projektant	mgr inż. Paweł Bałóg	drogi	PKK/0076/PWOD/09
Sprawdzający	mgr inż. Andrzej Walczuk	drogi	SI-150/87
			Podpis