


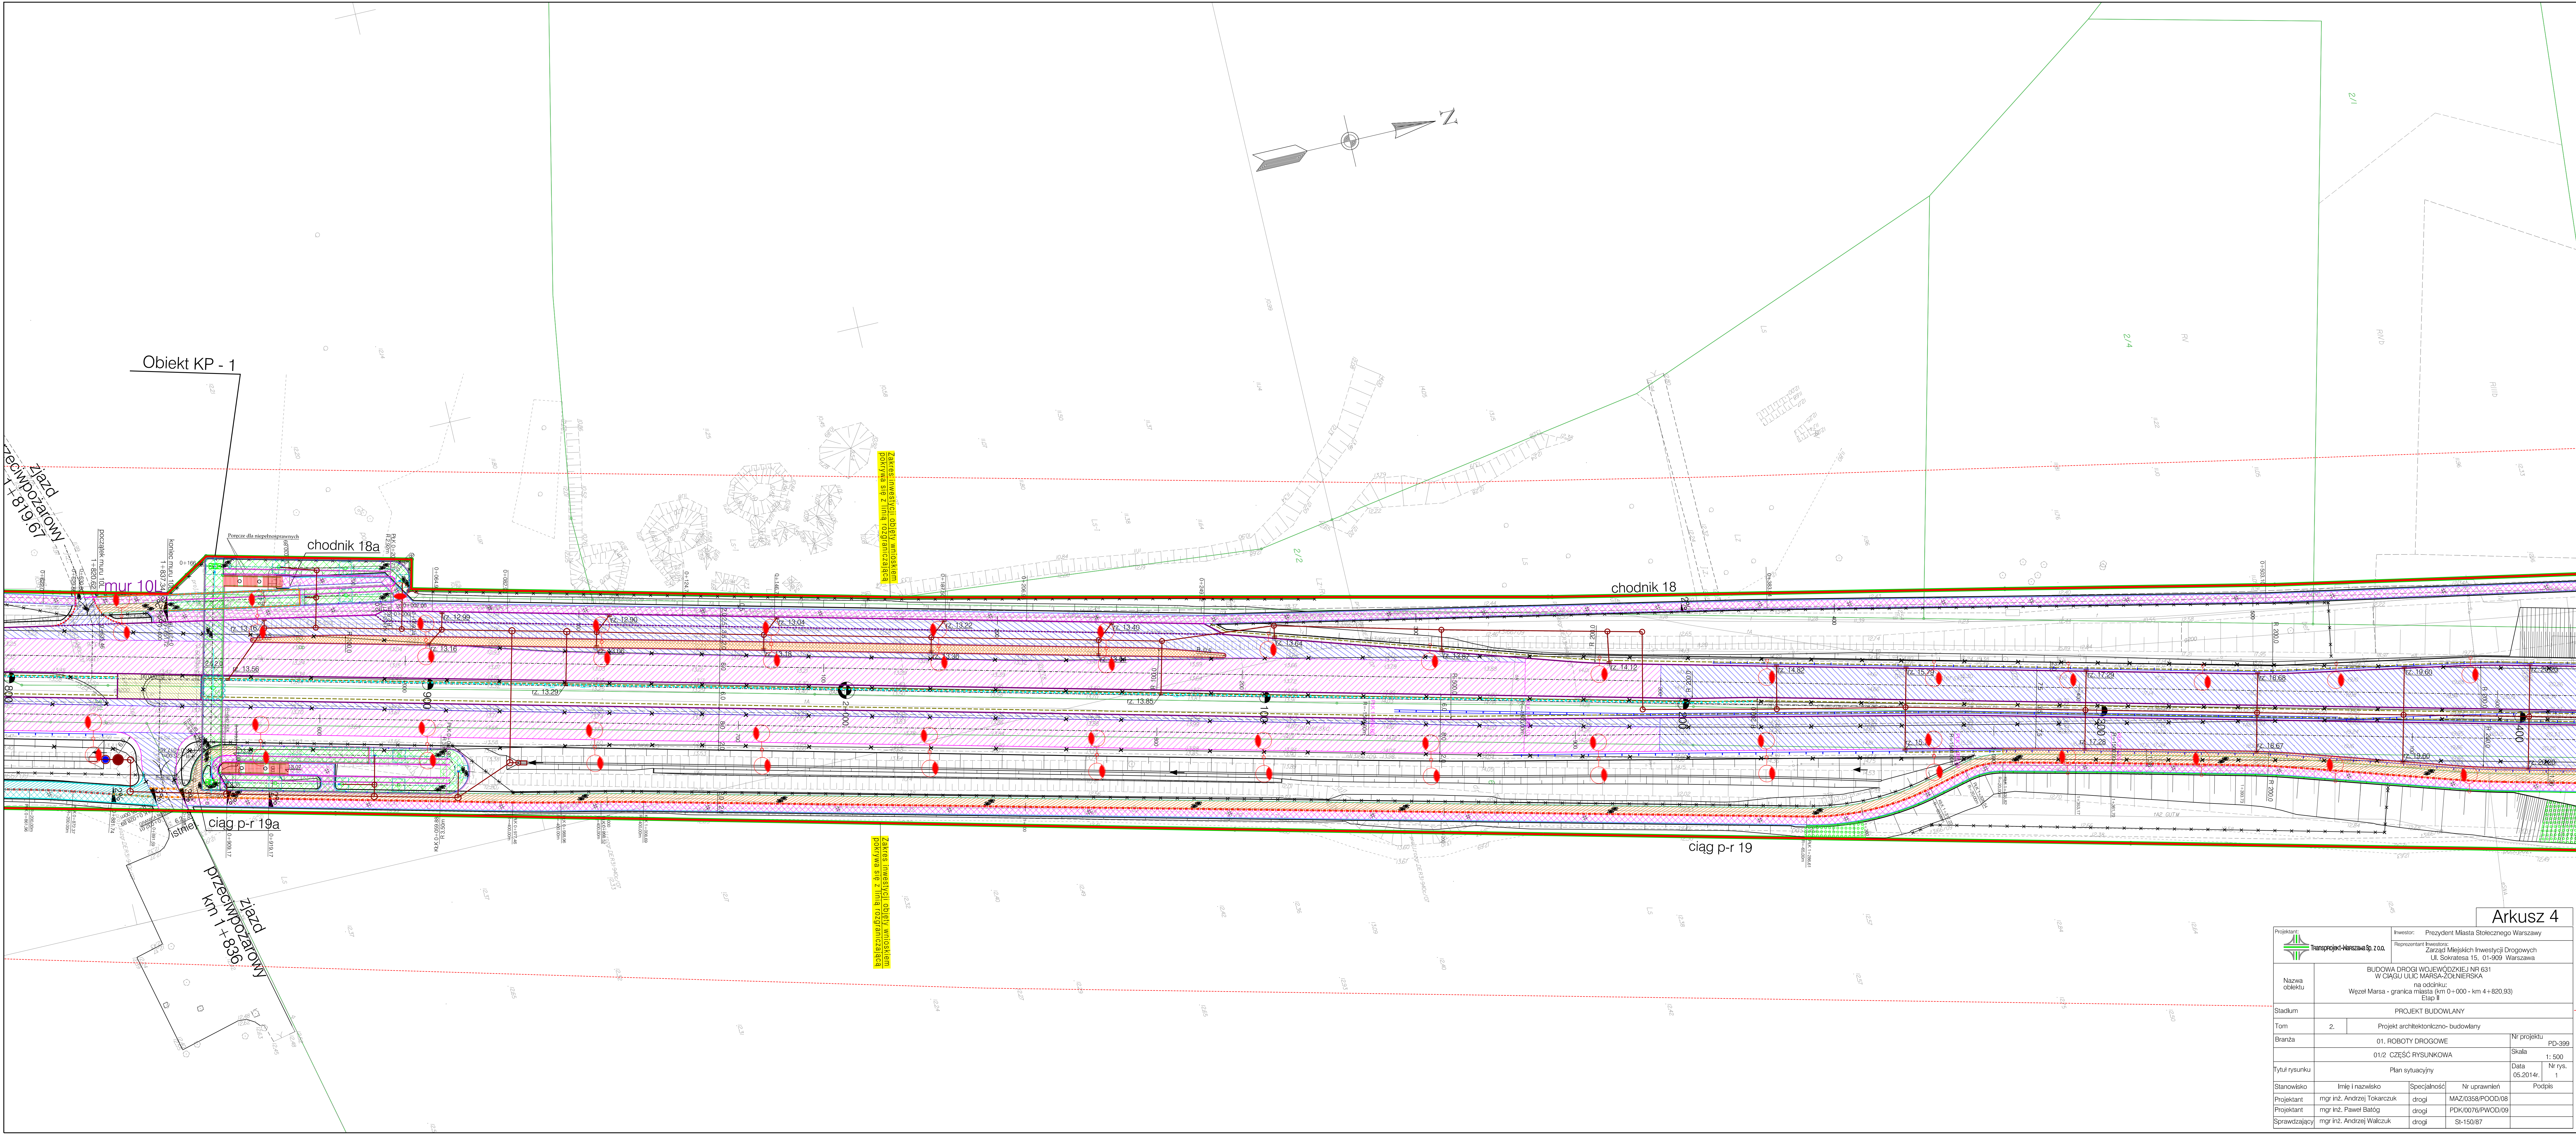

Projektant:  transprojekt-warszawa sp. z o.o.		Inwestor: Prezydent Miasta Stołecznego Warszawy Reprezentant Inwestora: Zarząd Miejskich Inwestycji Drogowych Ul. Sokratesa 15, 01-909 Warszawa	
Nazwa obiektu	BUDOWA DROGI WOJEWÓDZKIEJ NR 631 W CIĄGU ULIC MARSA-ZOŁNIERSKA na odcinku: Węzeł Marsa - granica miasta (km 0+000 - km 4+820.93) Etap II		
Stadium	PROJEKT BUDOWLANY		
Tom	2.	Projekt architektoniczno-budowlany	
Branża	01. ROBOTY DROGOWE		Nr projektu PD-399
	01/2 CZĘŚĆ RYSUNKOWA		Skala 1:500
Tytuł rysunku	Plan sytuacyjny		Data 05.2014r. Nr rys. 1
Stanowisko	Imię i nazwisko	Specjalność	Nr uprawnień Podpis
Projektant	mgr inż. Andrzej Tokarczuk	drogi	MAZ/0358/POOD/08
Projektant	mgr inż. Paweł Bałóg	drogi	PDK/0076/PWOD/09
Sprawdzający	mgr inż. Andrzej Walczuk	drogi	St-150/87