


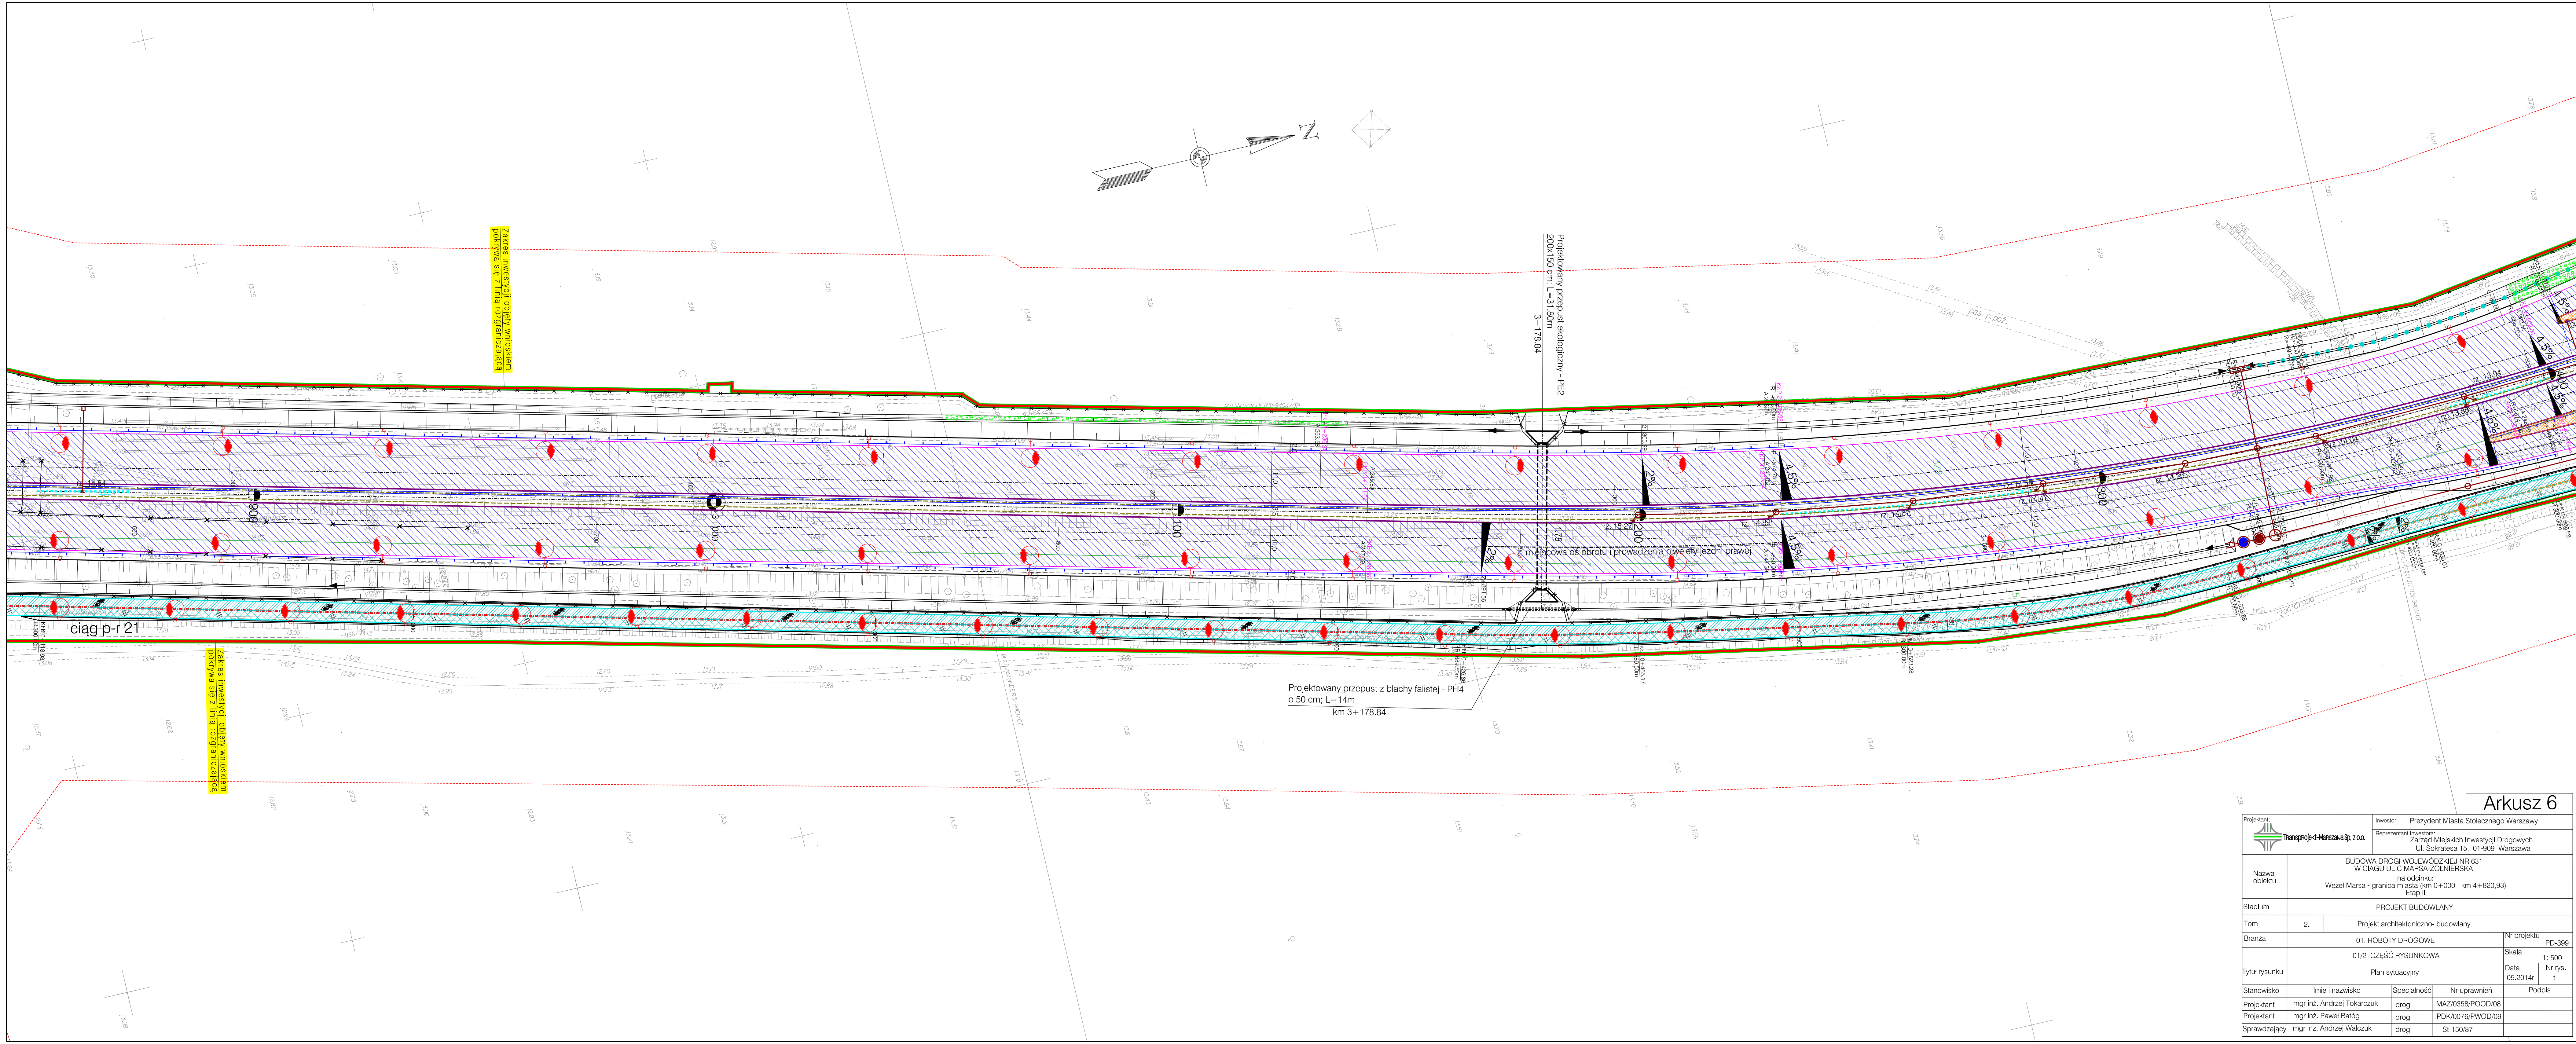

Projektant:  Transprojekt-Warszawa Sp. z o.o.		Inwestor: Prezydent Miasta Stołecznego Warszawy	
Nazwa obiektu		Reprezentant inwestora: Zarząd Miejskich Inwestycji Drogowych Ul. Sokratesa 15, 01-909 Warszawa	
Stadium		BUDOWA DROGI WOJEWÓDZKIEJ NR 631 W CIĄGU ULIC MARSZA-ZOLNIERSKA na odcinku: Węzeł Marsa - granica miasta (km 0+000 - km 4+820,93) Etap II	
Tom		PROJEKT BUDOWLANY	
Branża		Projekt architektoniczno- budowlany	
Tytuł rysunku		Plan sytuacyjny	
Stanowisko		Imię i nazwisko	
Projektant		mgr inż. Andrzej Tokarczuk	
Projektant		mgr inż. Paweł Batóg	
Sprawdzający		mgr inż. Andrzej Walczuk	
Specjalność		Nr uprawnień	
drogi		MAZ/0358/POOD/08	
drogi		PDK/0076/PWOD/09	
drogi		St-150/87	
Data		Nr projektu	
05.2014r.		PD-399	
Skala		1: 500	
Nr rys.		1	
Podpis			