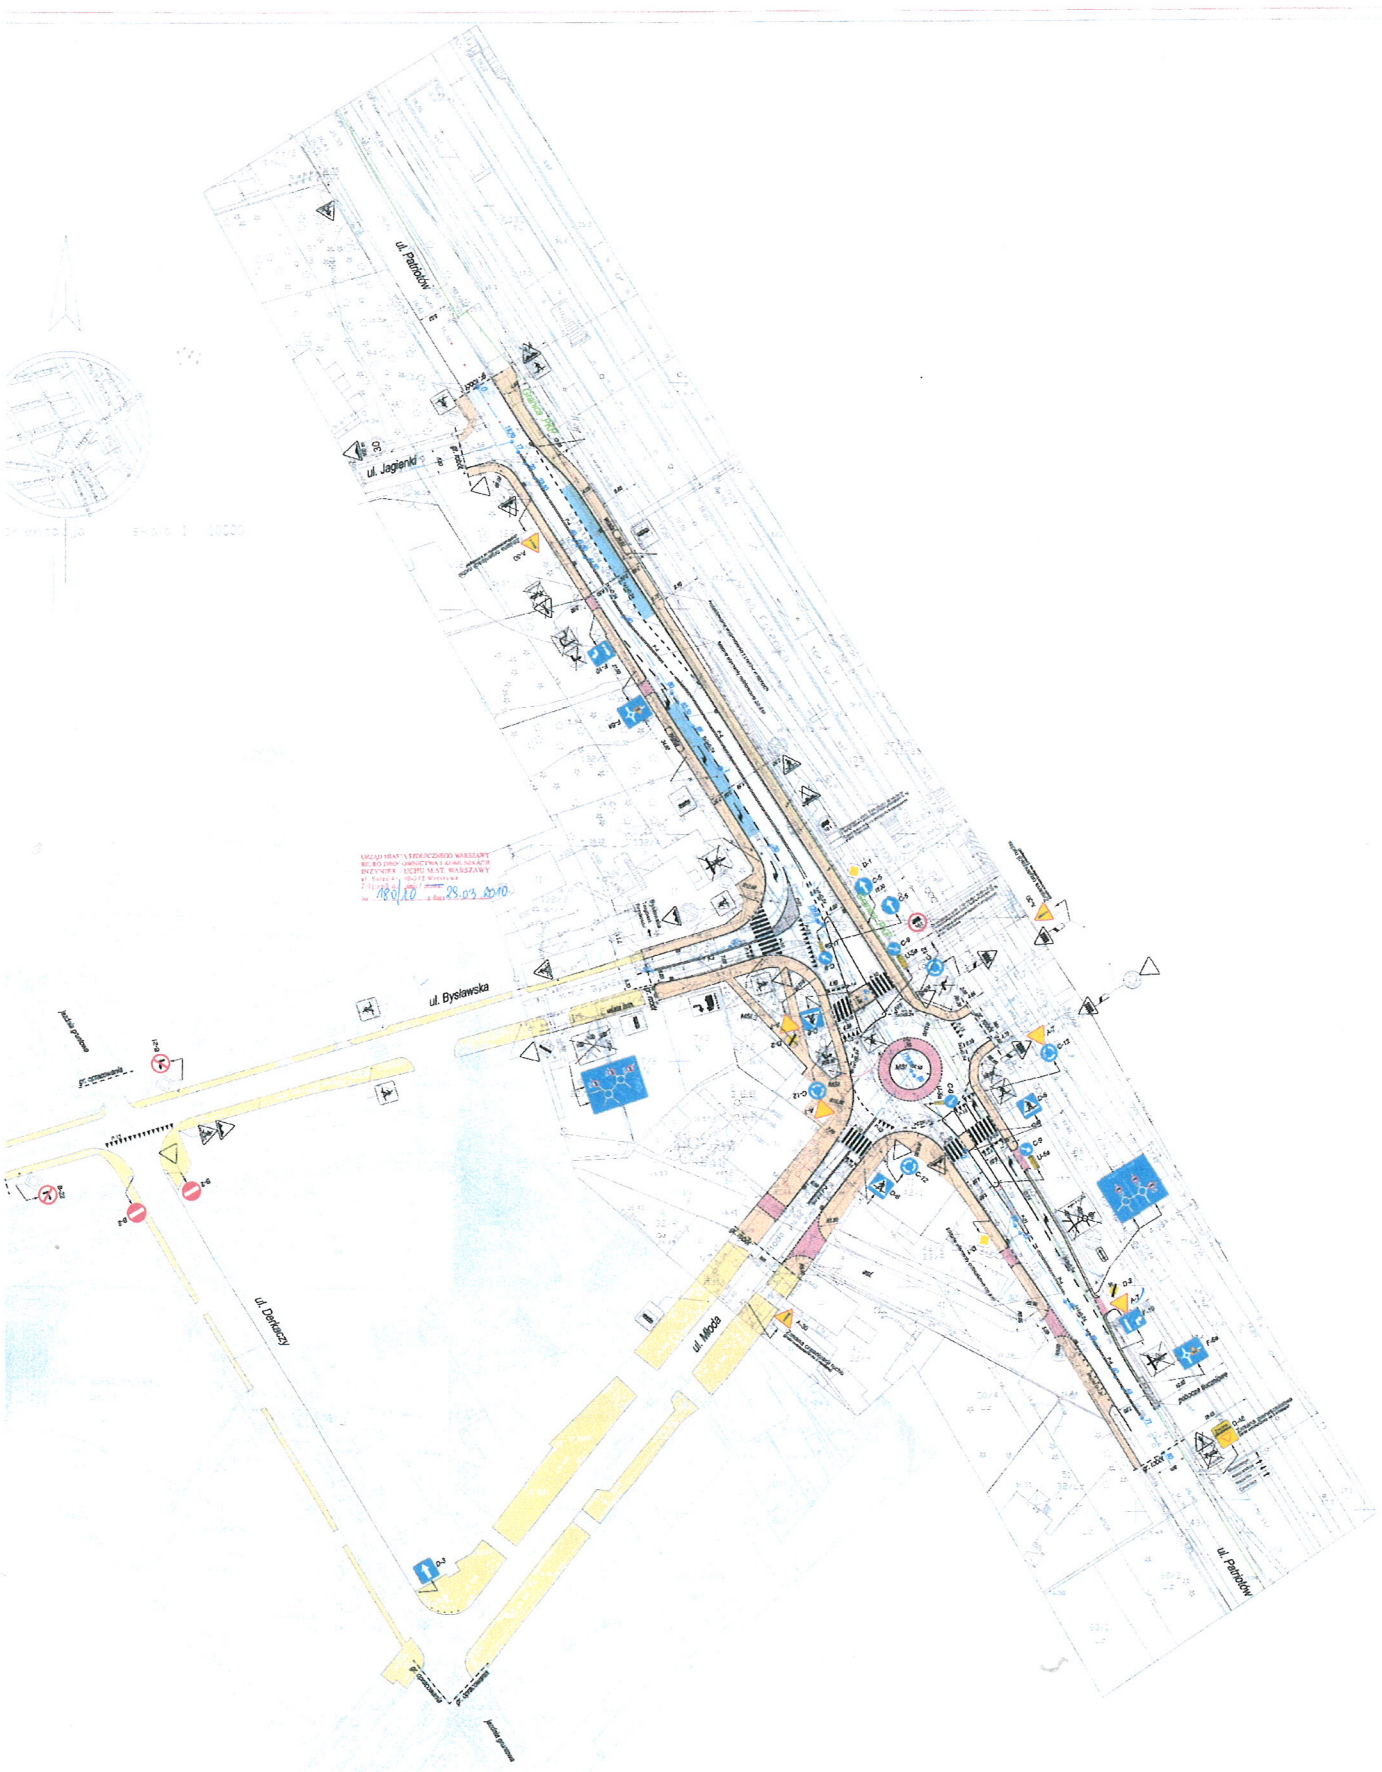

SKRZYŻ
PATRIOTÓW Z

PROJEKT ZA

OZNACZENIA:
JEZDNIE PRO
ZATOKI AUTC
WJAZDY PRO
CHODNIKI PR
CHODNIKI IST

Prezydent Miasta Stołecznego Warszawy

Ośrodek Dokumentacji Geodezyjnej i Kartograficznej jednostka
z zapadania przez wnioskodawcę prac geodezyjnych obsługuje
z art. 12 ustawy PO (X z 17.05.1989 r. Dz. U. z 2005 r. Nr 240, poz. 2027