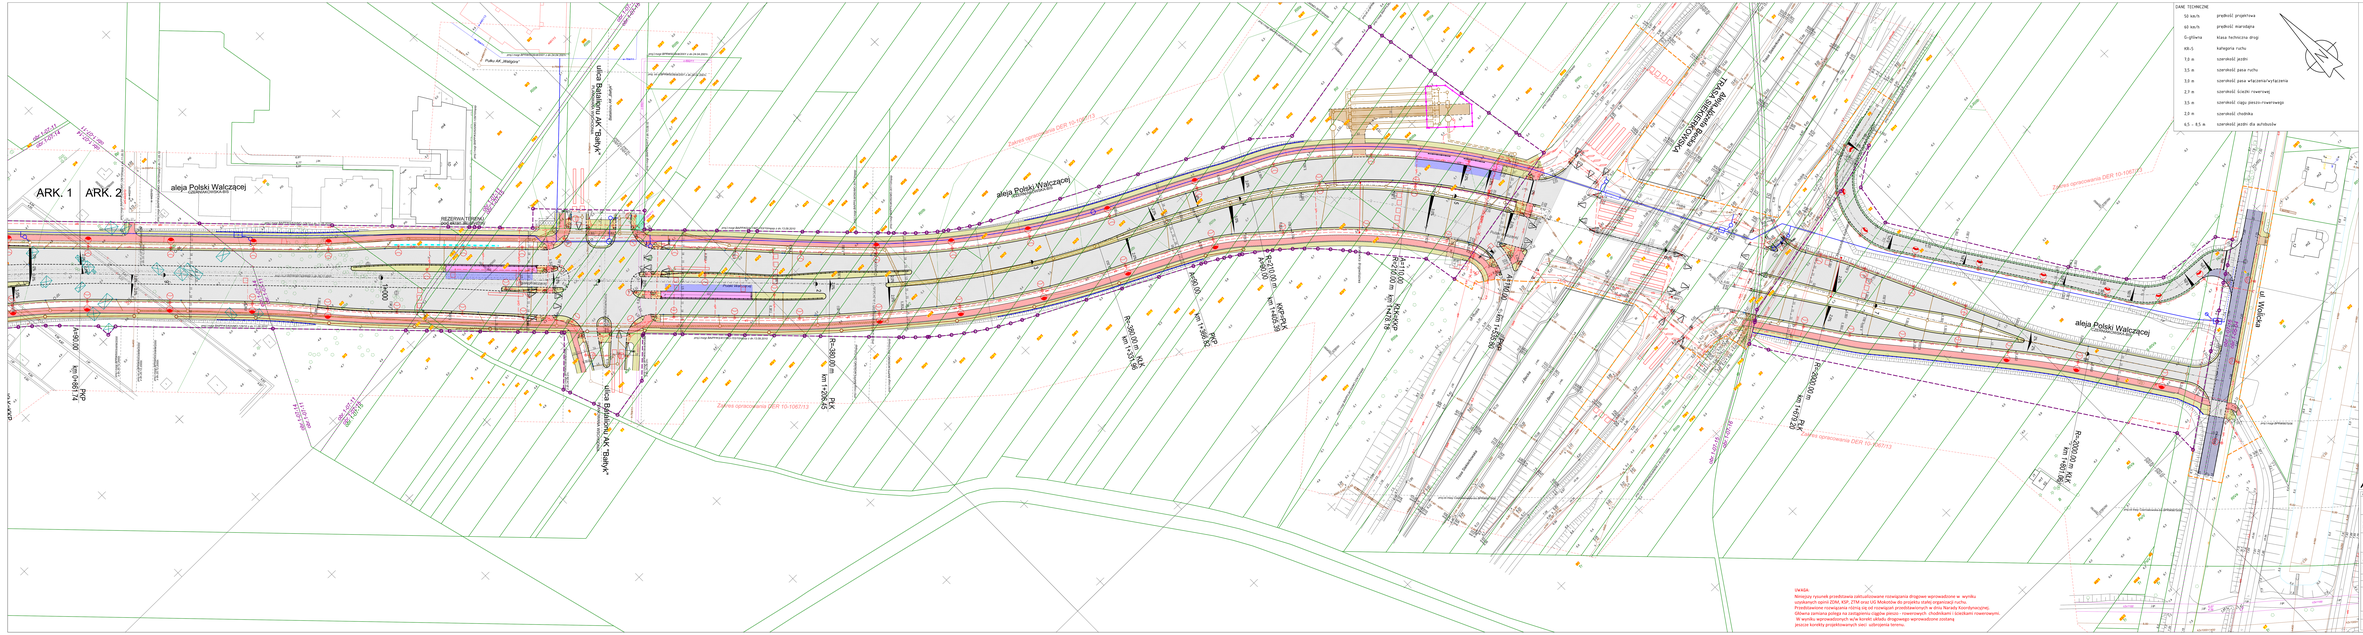
ARK. 1
ARK. 2
aleja Polski Walczącej
ul. Wolska
Zakres opracowania DER 10-106713
Zakres opracowania DER 10-106712
Zakres opracowania DER 10-106711
Zakres opracowania DER 10-106710
Zakres opracowania DER 10-106713
Zakres opracowania DER 10-106713
Zakres opracowania DER 10-106713