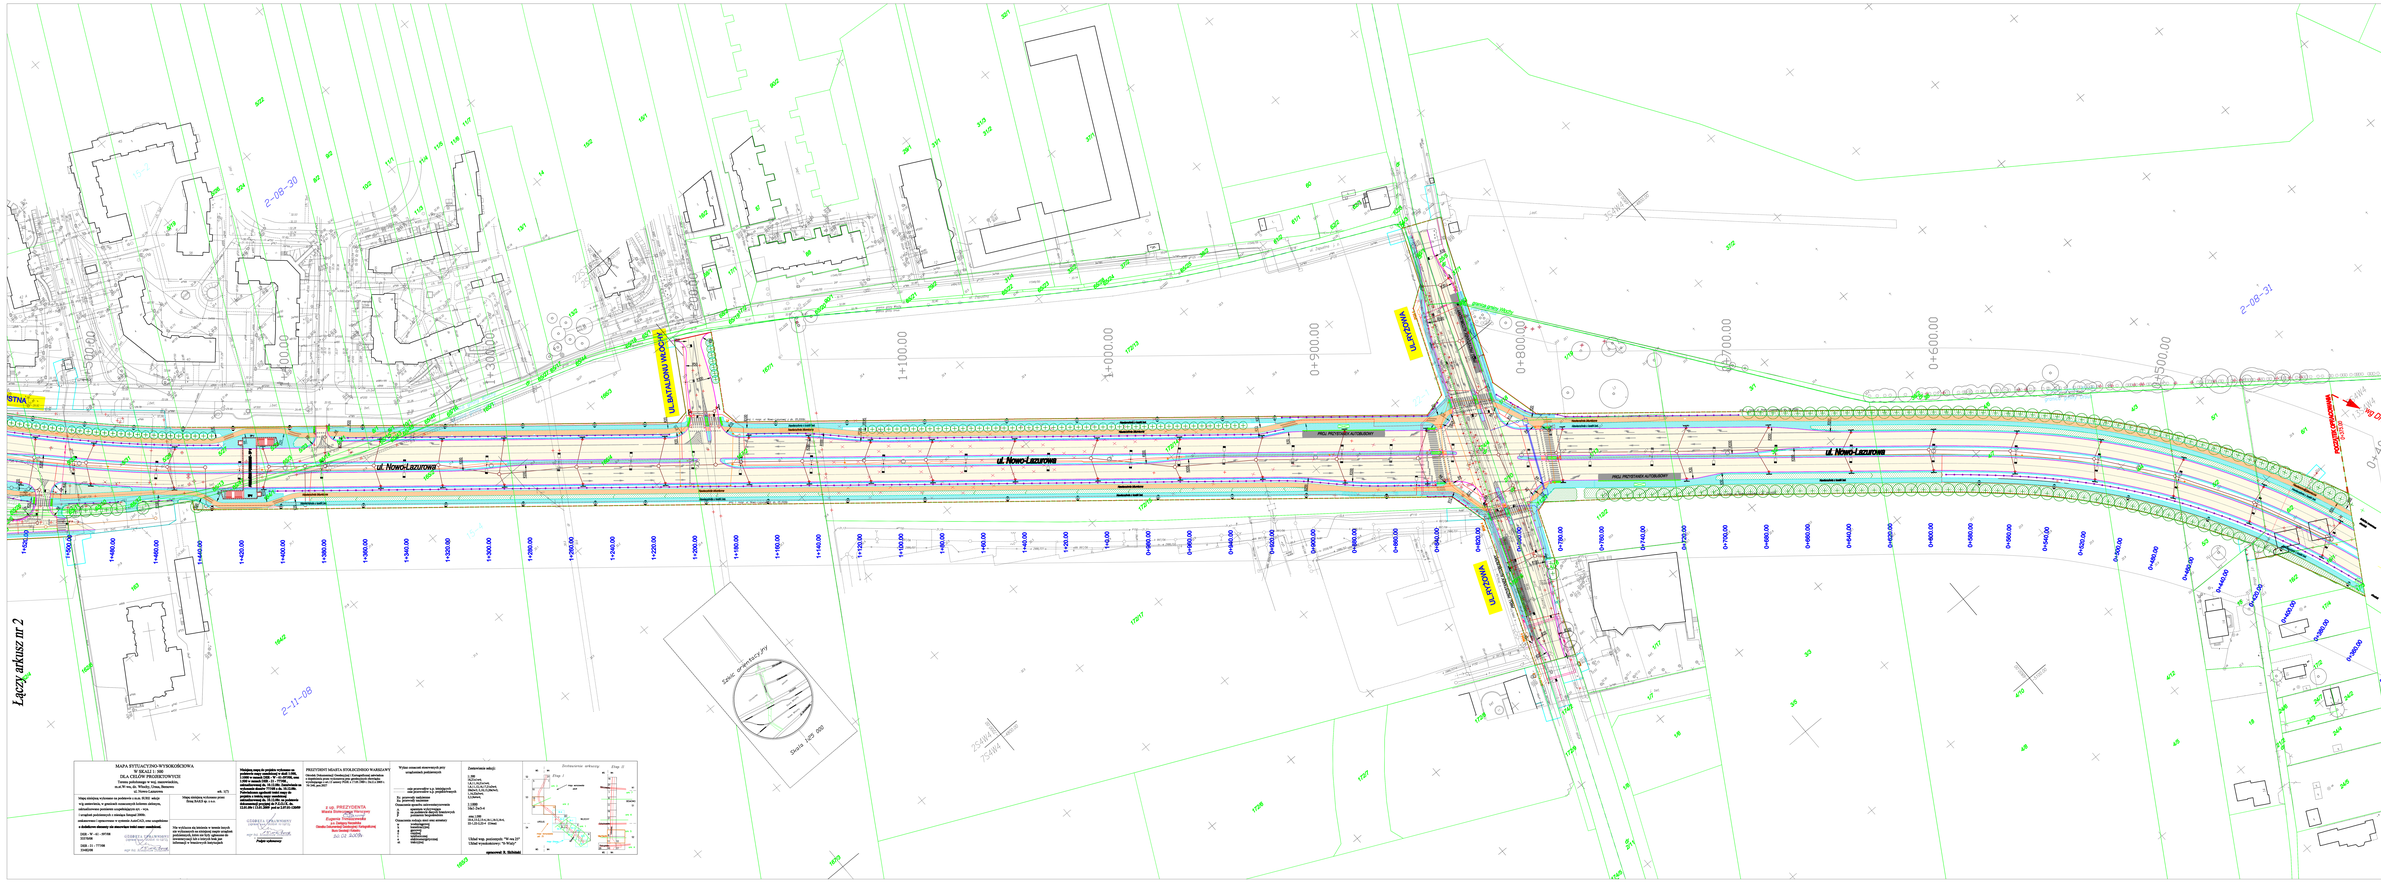
ul. Nowo-Lazurowa
ul. Wiślanka
ul. Jerozolimska
PRZEJŚCIE DLA PIESZYCH
PRZEJŚCIE DLA PIESZYCH
PRZEJŚCIE DLA PIESZYCH