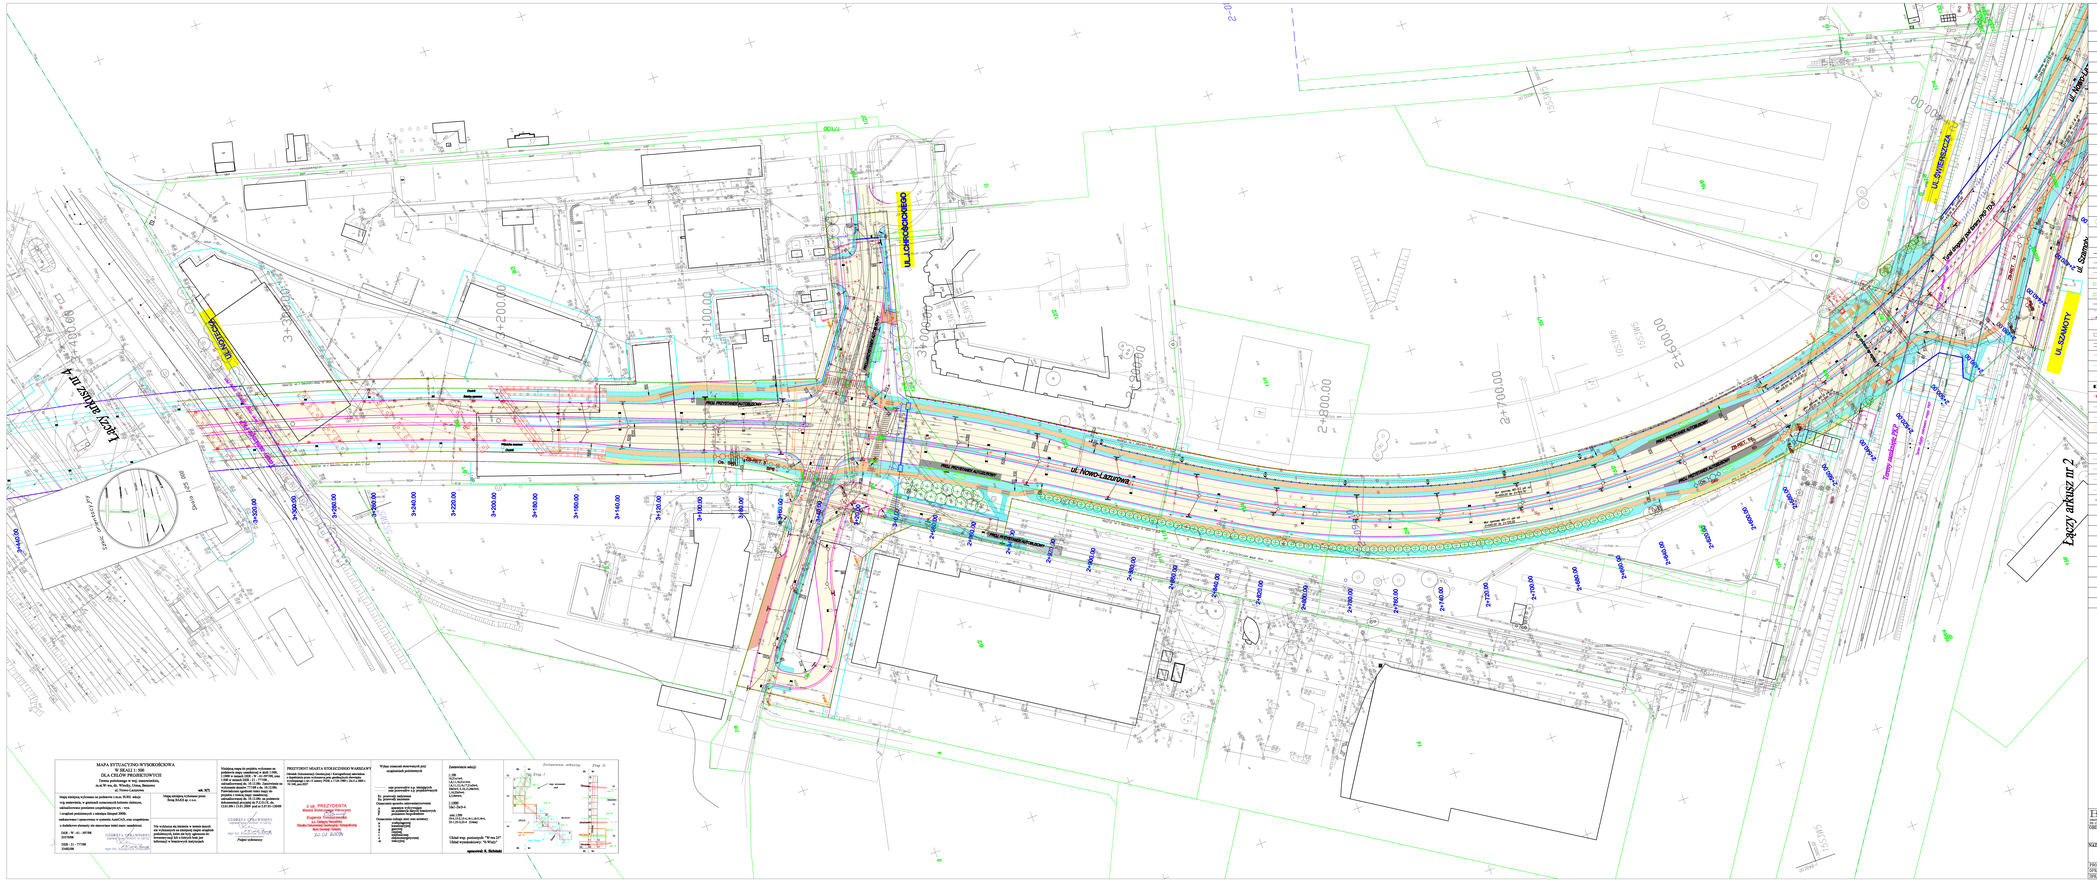
Łączy arkusz nr 2
Łączy arkusz nr 4
