


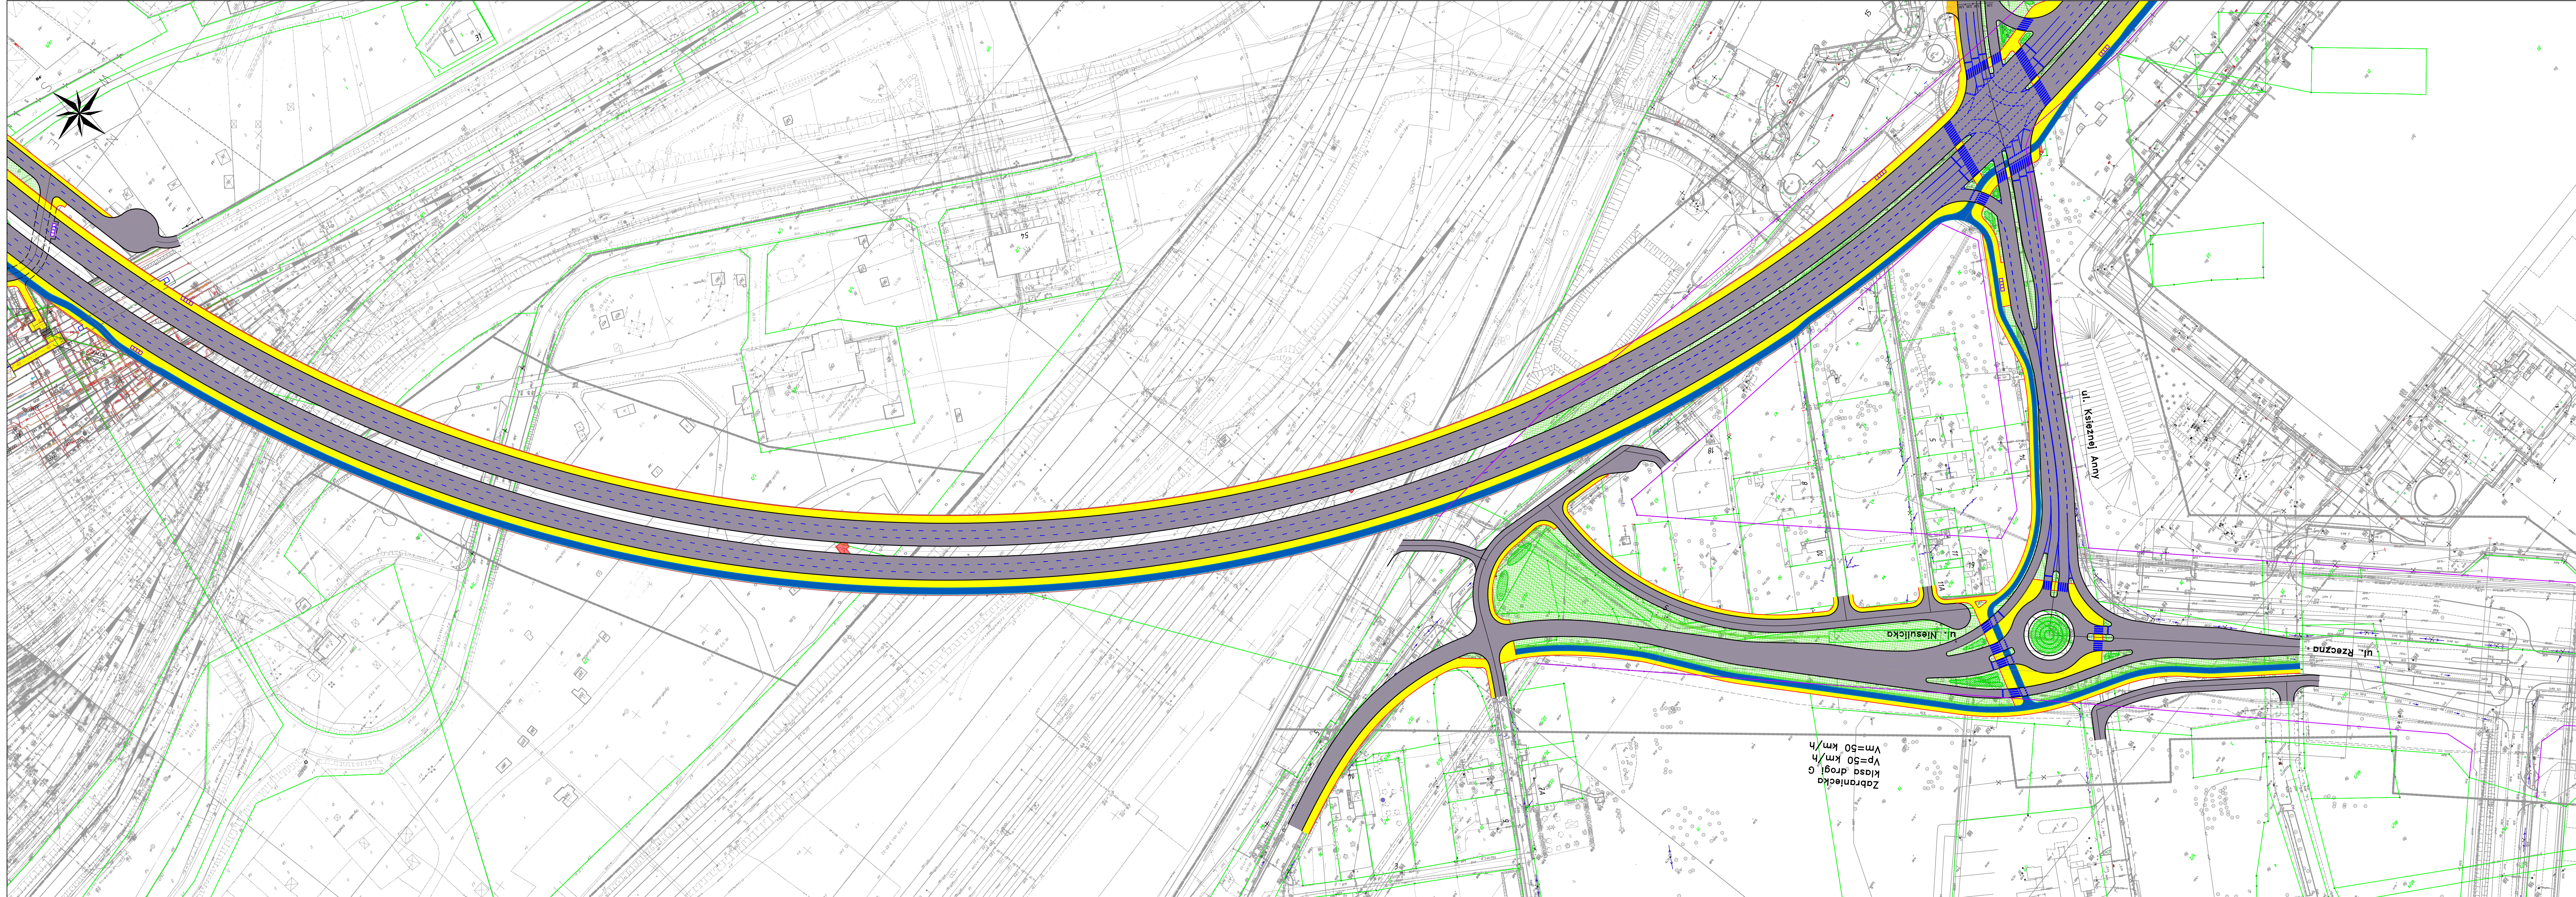

Zabranie
klas drogi G
Vm=50 km/h
Vp=50 km/h

LEGENDA:

- NAWERZCHNA DRÓG PUBLICZNYCH
- NAWERZCHNA CHODNIKA
- NAWERZCHNA ŚCIEŻKI ROWEROWEJ
- ZIELEŃC
- ROZBÓRKI OBIEKTÓW BUDOWLANYCH
- LINIA ZABUDOWY ZGODNIE Z MPZP
- KRAWIECZ JEZDNI
- KRAWIECZ ŚCIEŻKI ROWEROWEJ
- KRAWIECZ CHODNIKA
- WIATY PRZYSTANKOWE
- TEREN PRZEZNACZONY POD NASADZENIA ZIELEŃ
- ZIELEŃ URZĄDZONA NISKA – KRZEWY
- ZIELEŃ URZĄDZONA NISKA – ZYMOKŁOT STRZĄCONY DO WYSOKOŚCI 1M
- NUMERACJA POSESJI
- PODSZCZEGÓLNA ORGANIZACJA RUCHU
- WINDA

40-505 Katowice
ul. Róża 12
www.mostykatowice.pl
e-mail: biuro@mostykatowice.pl

PREZYDENT MIASTA STOLECZNEGO WARSZAWY
PLAC BANKOWY 3/5 OG-950 WARSZAWA

OPIS: BUDOWA OBIWODNY ŚRODOWISKI NA ODCINKU OD RÓDNI WATACZNA DO RÓDNI "ZABA", ETAP I – ODCINEK OD RÓDNI WATACZNA DO ULICY RADZYŃSKIEJ

NUMER: 422100902_3195

STADIUM: KONCEPCJA PROGRAMOWA

WYKONANIE: DROGA

PLAN SITUACYJNY

PROJEKTANT: MGR INŻ. PIOTR KWAŚ
OPRACOWANIE: MGR INŻ. PIOTR KWAŚ
WYKONANIE: MGR INŻ. PIOTR KWAŚ

SKALA: 1:1000

DATA: PAŹDZIERNIK 2017