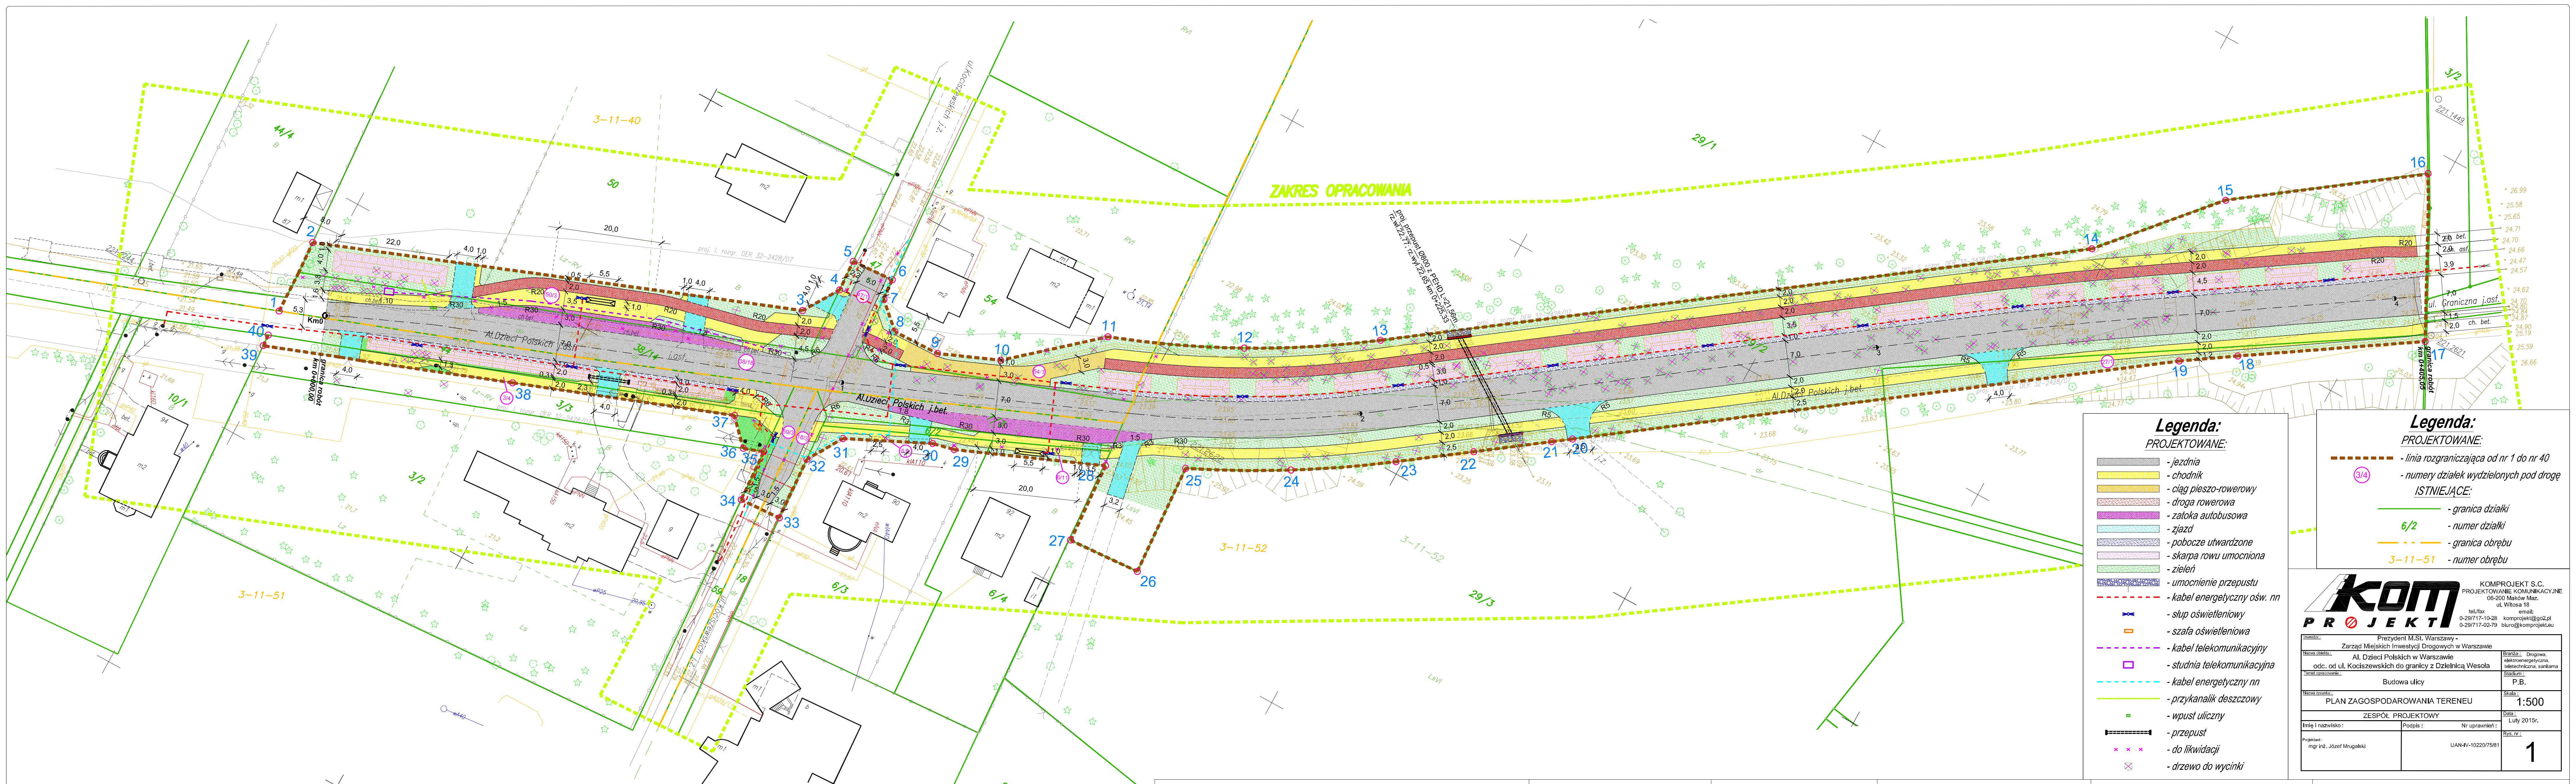

Legenda:

PROJEKTOWANE:

▨	- jezdnia
▨	- chodnik
▨	- ciąg pieszo-rowerowy
▨	- droga rowerowa
▨	- zatoka autobusowa
▨	- zjazd
▨	- pobocze utwardzone
▨	- skarpa rowu umocniona
▨	- zieleń
▨	- umocnienie przepustu
- - -	- kabel energetyczny ośw. nn
⋈	- słup oświetleniowy
▭	- szafa oświetleniowa
- - -	- kabel telekomunikacyjny
☐	- studnia telekomunikacyjna
- - -	- kabel energetyczny nn
——	- przykanalik deszczowy
▫	- wpust uliczny
⊢====⊣	- przepust
× × ×	- do likwidacji
⊗	- drzewo do wycinki

Legenda:

PROJEKTOWANE:

■ ■ ■ ■	- linia rozgraniczająca od nr 1 do nr 40
(3/4)	- numery działek wydzielonych pod drogę

ISTNIEJĄCE:

——	- granica działki
6/2	- numer działki
—— · · ——	- granica obrębu
3–11–51	- numer obrębu

KOMPROJEKT S.C.
PROJEKTOWANIE KOMUNIKACYJNE
06-200 Maków Maz.
ul. Witosa 18
tel./fax email:
0-29/717-10-28 komprojekt@go2.pl
0-29/717-02-79 biuro@komprojekt.eu

Inwestor : Prezydent M.St. Warszawy - Zarząd Miejskich Inwestycji Drogowych w Warszawie		
Nazwa obiektu : Al. Dzieci Polskich w Warszawie odc. od ul. Kociszewskich do granicy z Dzielnicą Wesoła		Branża : Drogowa, elektroenergetyczna, teletechniczna, sanitarna
Temat opracowania : Budowa ulicy		Stadium : P.B.
Nazwa rysunku : PLAN ZAGOSPODAROWANIA TERENEU		Skala : 1:500
ZESPÓŁ PROJEKTOWY		Data : Luty 2015r.
Imię i nazwisko :	Podpis : Nr uprawnień :	Rys. nr :
Projektant : mgr inż. Józef Mrugalski	UAN-IV-10220/75/81	1

Układ wysokości: "0" WISŁY, układ współrzędnych płaskich: Warszawa 25

Mapa sytuacyjno–wysokościowa w skali 1:500
do celów projektowych
terenu położonego w WOJEWÓDZTWIE MAZOWIECKIM
m.st. WARSZAWA dz. Wawer przy Al. Dzieci Polskich
dz. 29/2, 7/3, obręb 7–11–5; dz. 38/14 obręb 3–11–40

Mapę niniejszą wykonano przez:

GEOalpin sp. j. J. Mordoń, L.Saloni
ul. Mickiewicza 72/100
01–650 Warszawa
tel.: 560365603, 605 690 194
www.geoalpin.pl
e–mail: info@geoalpin.pl

GEOalpin sp. j.
J. Mordoń, L. Saloni
ul. Mickiewicza 72, 01-650 Warszawa
NIP 5272708810, REGON 147080255
tel. 506365603, 605690194, www.geoalpin.pl

Kier.Robót
podpis/data

Nie wyklucza się istnienia w terenie innych nie wykazanych na niniejszej mapie urządzeń podziemnych, które nie były zgłoszone do inwentaryzacji lub o których brak jest informacji w instytucjach branżowych.

Niniejszą mapę do projektu wykonano na podstawie mapy zasadniczej w skali 1:500 zeskanowanej dn. 18.06.2014. do zgłoszenia pracy geodezyjnej DER BG.6640–8612–2014

Poświadczam zgodność treści mapy zasadniczej zaktualizowanej dn.: 05.08.2014r.
Na podstawie dokumentacji przyjętej do Państwowego Zasobu Geodezyjnego i Kartograficznego pod nr KEM 3.11.40–206/14 oraz nr ID P.1

GEODETA UPRAWNIONY
inż. Lech Saloni
upr. zawod. nr 20430

Podpis wykonawcy

PREZYDENT MIASTA STOŁECZNEGO WARSZAWY
Ośrodek Dokumentacji Geodezyjnej i Kartograficznej zaświadcza o dopełnieniu przez wykonawcę prac geodezyjnych obowiązku wynikającego z art.12 ustawy PGiK z 17.05.1989r. Dz.U. z 2005r. Nr 240, poz.2027

3. 11. 40- 206/ 14

Poświadcza się że niniejszy dokument został opracowany w wyniku prac geodezyjnych i kartograficznych, których rezultaty zawiera operat techniczny wpisany do ewidencji materiałów państwowego zasobu geodezyjnego i kartograficznego
Prezydent Miasta Stołecznego Warszawy
Identyfikator ewidencyjny materiału zasobu - operat techniczny P.1465. 2014. 12233
Data wpisania operatu technicznego do ewidencji materiałów zasobu: 23 PAŹ. 2014
Imię, nazwisko i podpis osoby reprezentującej organ: z up. PREZYDENTA M. ST. WARSZAWY
Ewa Kozłowska
Inspektor

Wykaz oznaczeń stosowanych przy urządzeniach podziemnych :

——	osie przewodów u.p. istniejących
— — —	osie przewodów u.p. projektowanych
═══	krawędzie przewodów u.p. istniejących o średnicy ponad 75 cm
= = =	krawędzie przewodów u.p. projektowanych o średnicy ponad 75 cm
Rz	przewody nadziemne
Rn	przewody naziemne

Oznaczenie sposobu zainwentaryzowania :

A	aparatura wykrywająca
B	na podstawie danych branżowych
P	pomiarem bezpośrednim

Oznaczenie rodzaju sieci oraz armatury :

w	wodociągowej
k	kanalizacyjnej
g	gazowej
c	cieplnej
t	telefonicznej
e	elektroenergetycznej
et	trakcyjnej

Zestawienie sekcji :

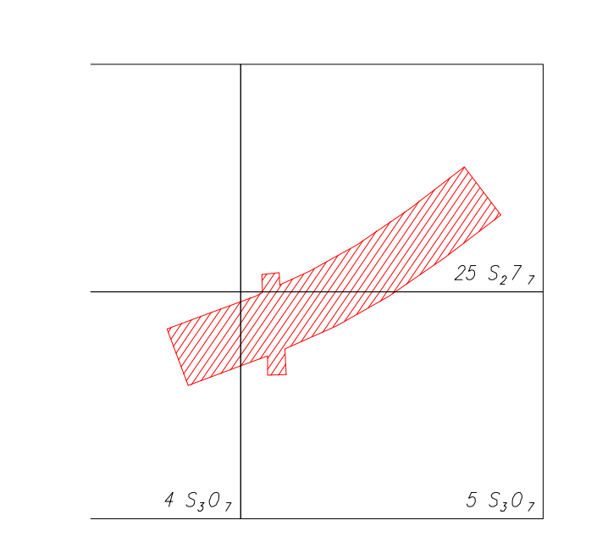

Lokalizacja:

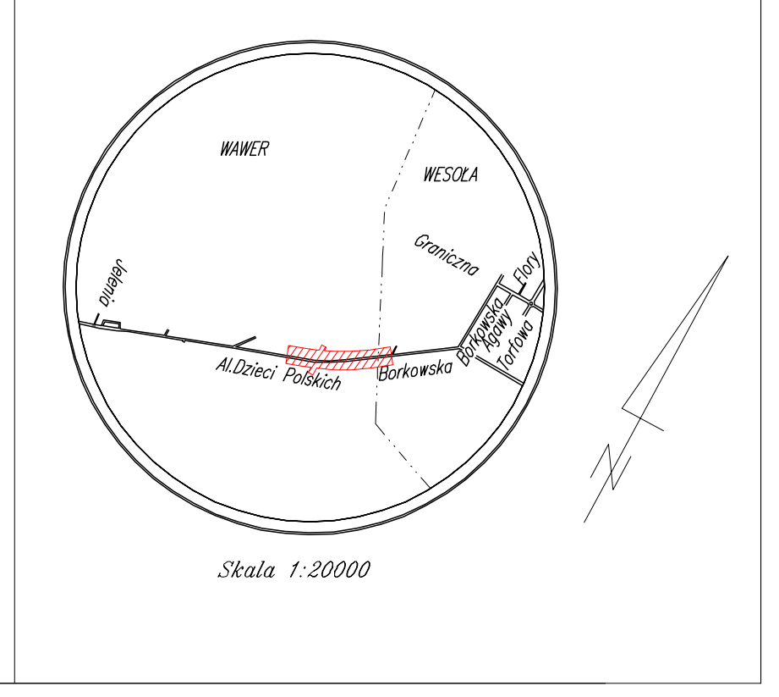

Skala 1:20000