


LEGENDA

- Istniejące oznakowanie poziome
- - - Projektowane oznakowanie poziome
- - - Projektowane balustrady drogowe
- - - Istniejące oznakowanie pionowe
- - - Projektowane oznakowanie pionowe
- - - Punktowe elementy odblaskowe
- - - Projektowane latarnie

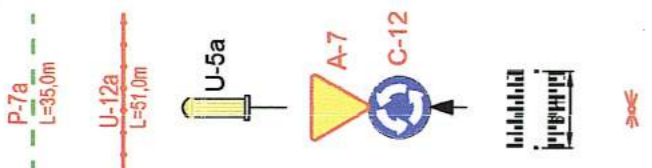


URZĄD MIASTA STOLECZNEGO WARSZAWY
BIURO DROGOWNICTWA I EKSPLOATACJI
ul. Marszałkowska 77/79, 00-637 Warszawa
ZATWIERDZAM do realizacji w terminie do 2017.11.30 projekt stałej organizacji ruchu w całości - z uwzględnieniem uwag wniesionych w projekcie - ze znanymi wrażliwościami i z załącznikami i programem sygnalizacji nr 157. Zawierające dotyczy tylko porównawczego w liniach rozgraniczających ulóg publicznych.

Wprowadzenie zatwierdzonej stałej organizacji ruchu można dokonać po zawiadomieniu o tym zarządcy drogi o terminie jej wprowadzenia, co najmniej na 7 dni przed dniem wprowadzenia organizacji ruchu.

2016 05 30

Z UP. PRZEZYMIA M. ST. WARSZAWY
mgr inż. Sławomir Salas
mgr inż. Dariusz Krawiec
mgr inż. Dariusz Krawiec
mgr inż. Dariusz Krawiec

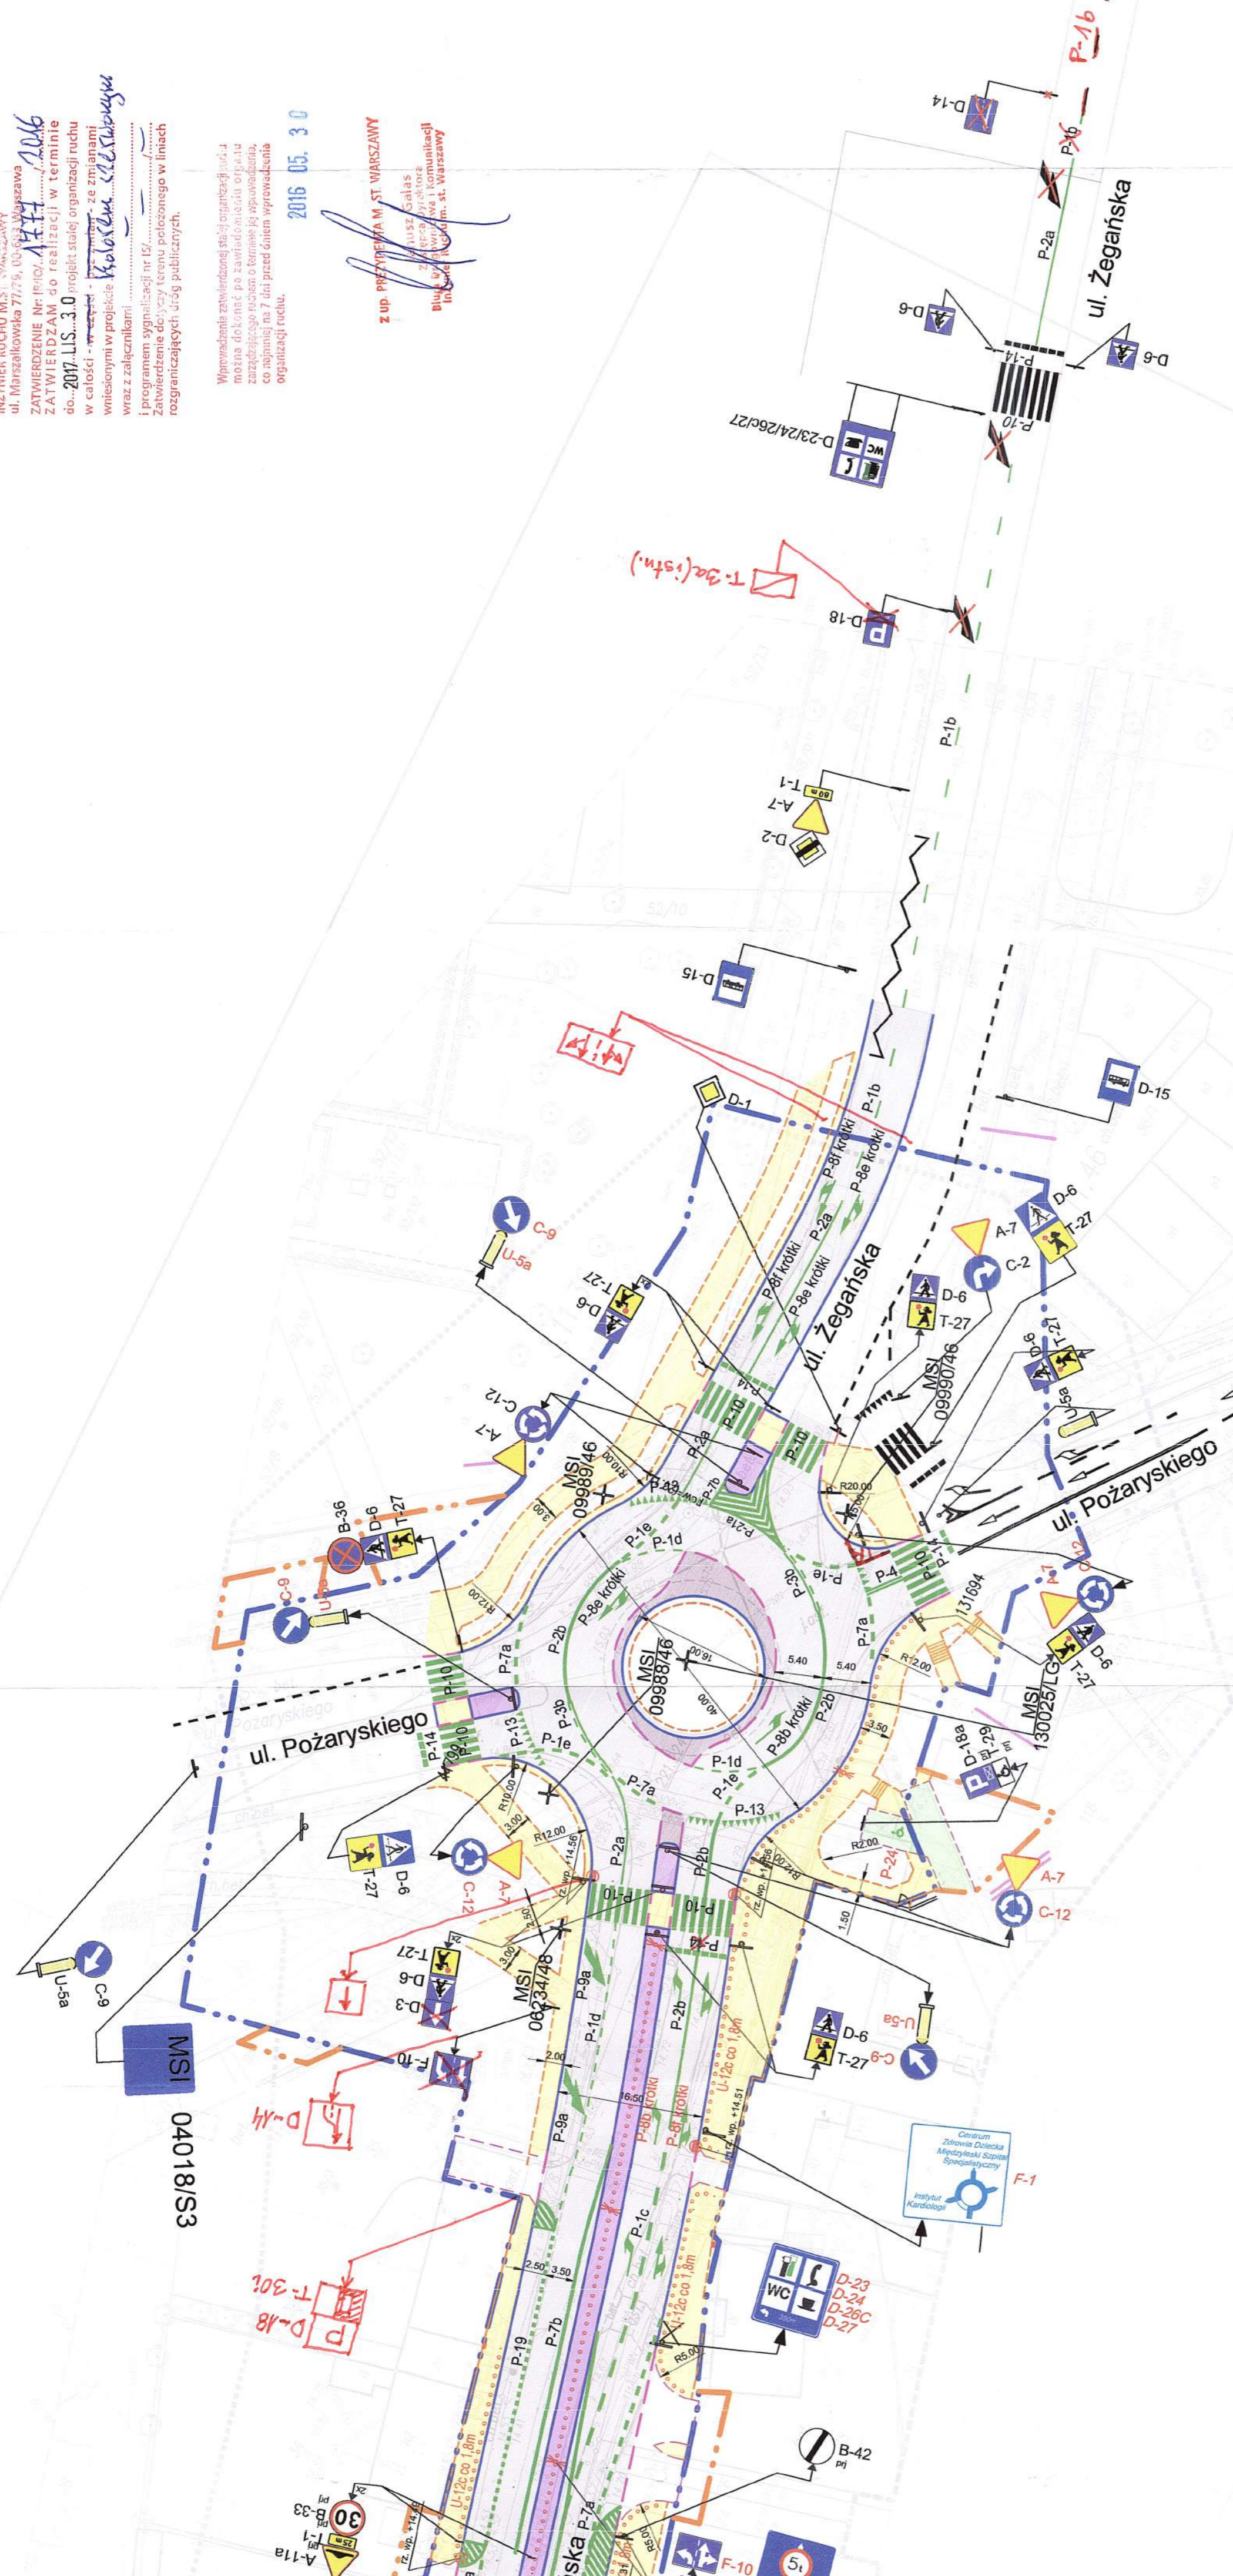

--- Projektowane granice pasa drogowego

--- Zakres przejścia przez teren kolejowy (teren zamknięty)

--- Granica robót

INWESTOR	PROJEKTANT
ZARZĄD MIEJSKICH INWESTYCJI DROGOWYCH I IF CONSULTING ENGINEERS POLSKA Sp. z o.o. ul. Chmielna 120 00-801 Warszawa tel. +48 (22) 550-18-00 fax. +48 (22) 550-18-01 e-mail: zmid@zmid.waw.pl www.zmid.waw.pl	IF CONSULTING ENGINEERS POLSKA Sp. z o.o. ul. Postępu 15B 02-676 Warszawa POLSKA CONSULTING ENGINEERS tel. +48 (22) 630-28-00 fax. +48 (22) 630-28-01 e-mail: info-poland@if.com www.if.com

PROJEKT:
Przebudowa ciągu ulic Zwolenskiej i Żegańskiej na odcinku od ul. Pożaryskiego do ul. Mrówczej w dzielnicy Wawer z przeprowadzeniem ruchu pod linią kolejową relacji Warszawa - Lublin i dwoma jezdniami ul. Patriotów

FAZA PROJEKTU: PROJEKT WYKONAWCZY
BRANŻA: DRUGI
Tytuł: PROJEKT STAŁEJ ORGANIZACJI RUCHU

ANEXS do PROJ. IR/10/24646/2015

ZESPÓŁ PROJEKTOWY			
funkcja	imię i nazwisko	specjalność i nr uprawnień	podpis
GL. PROJEKTANT	mgr inż. Ryszard Steniewicz	w specjalności drogowej ST-226/89	<i>R. Steniewicz</i>
PROJEKTANT			
OPRACOWAŁ	mgr inż. Daniel Brzóska	ND	<i>Brzóska</i>
OPRACOWAŁ			
skala	1:500	nr rys.	nr proj.
	NDZP/62/PN/47/07	B778	0