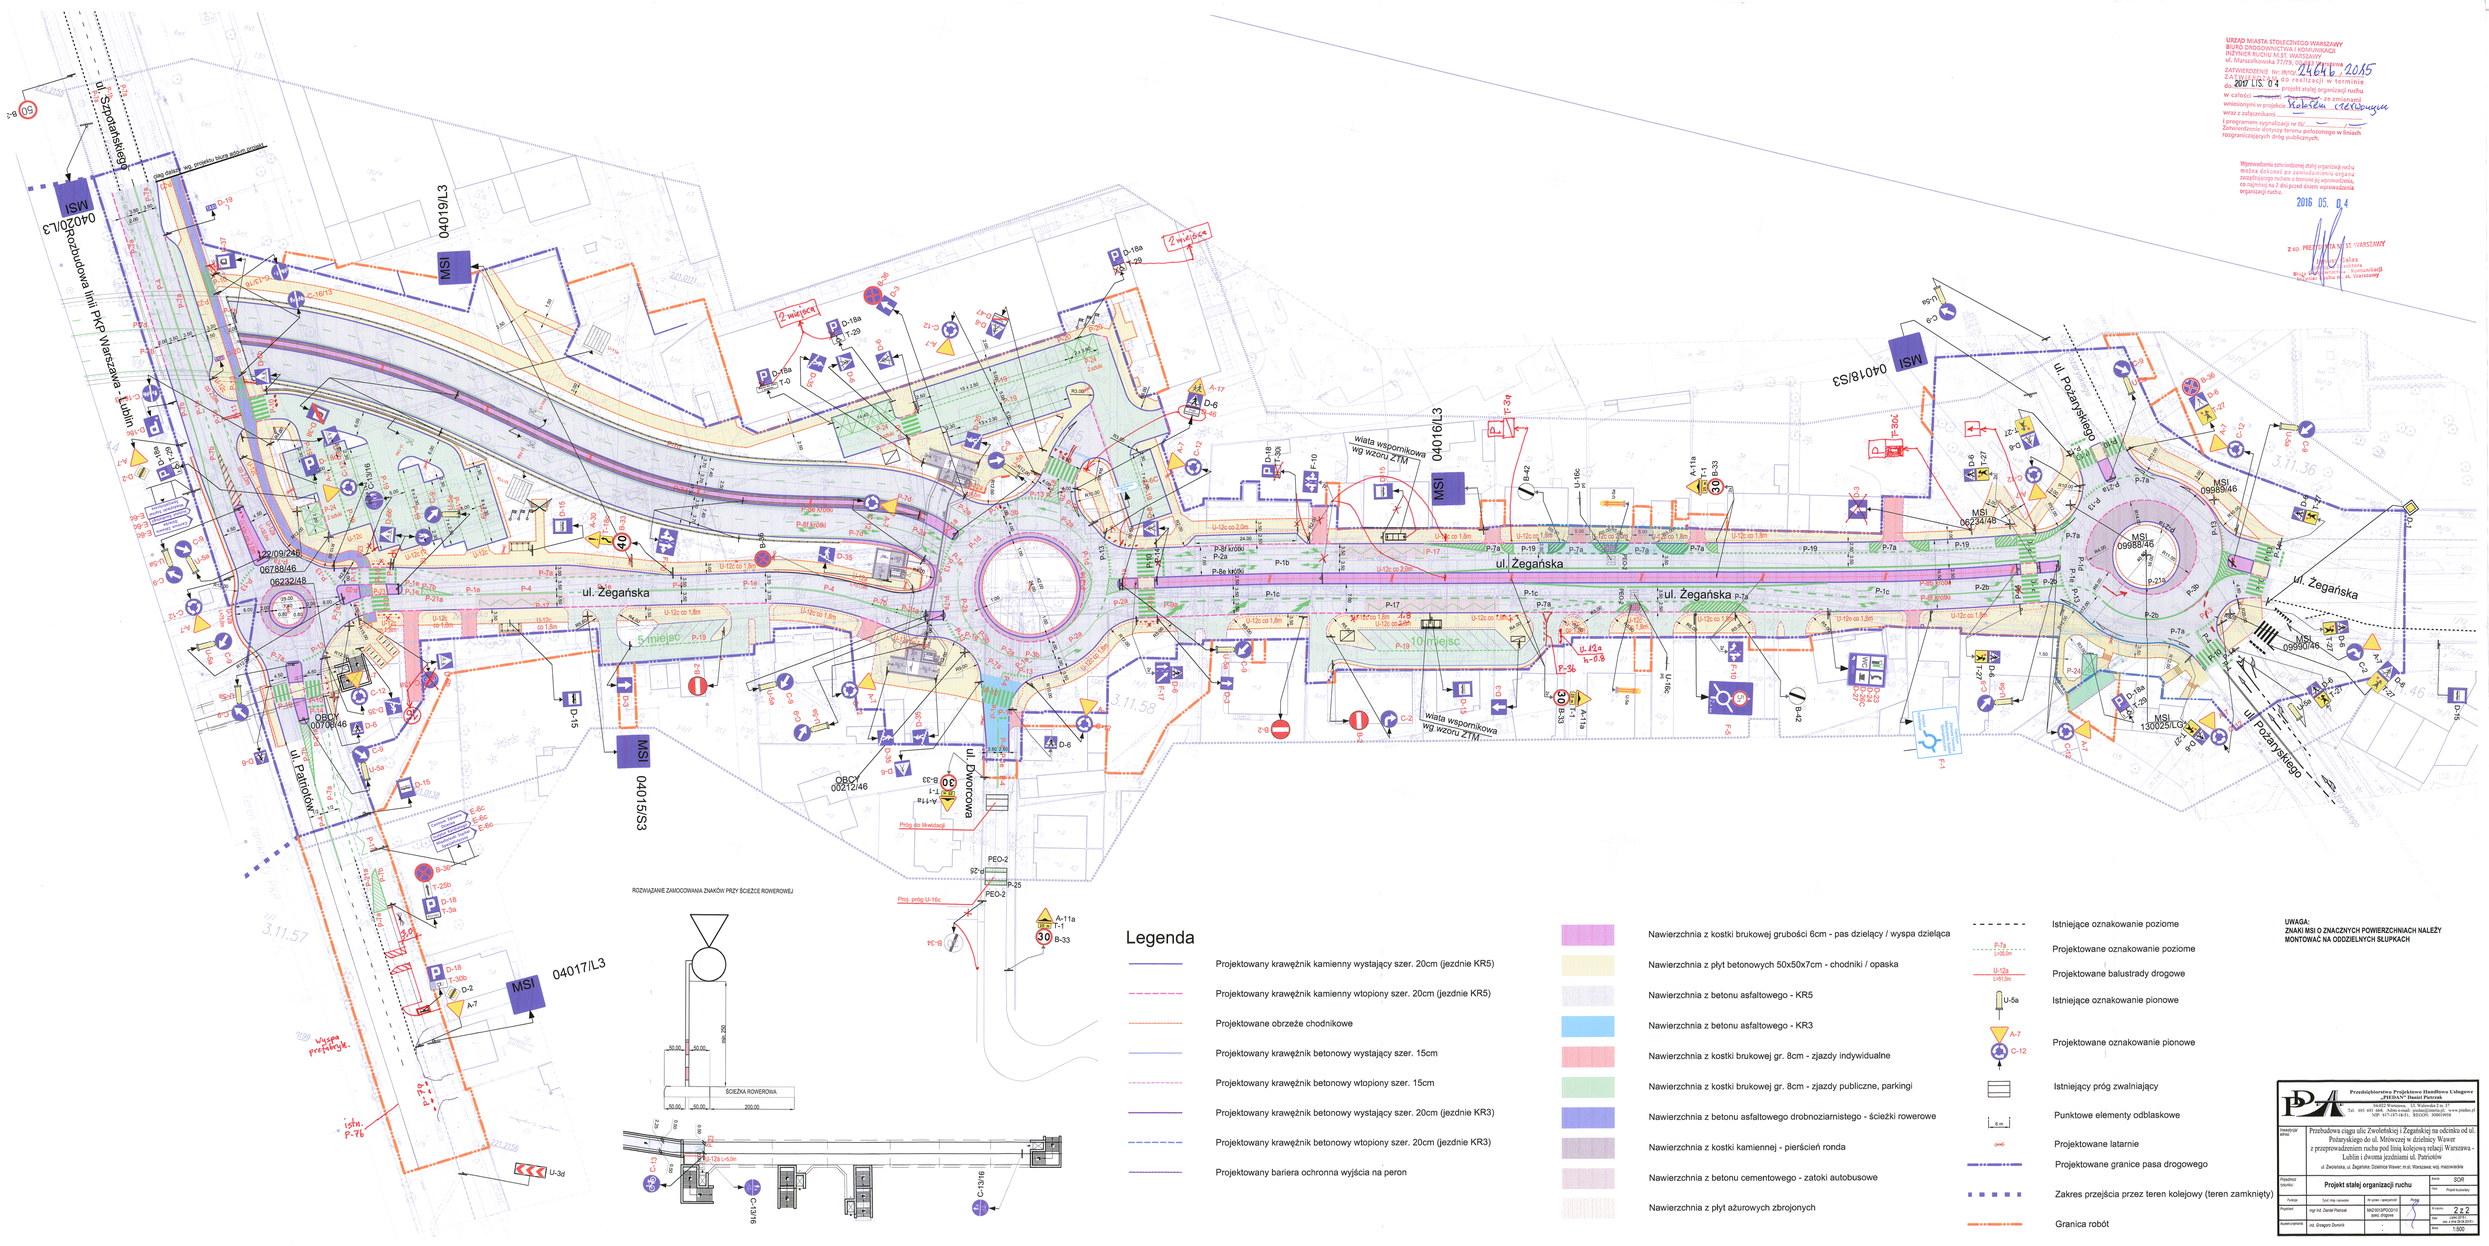


URZĄD MIASTA STOŁECZNEGO WARSZAWY
BIURO DROGOWNICTWA I KOMUNIKACJI
ul. Marszałkowska 77/79, 00-682 Warszawa

ZATWIERDZONE Nr IRMJ/ 24646 / 2015
Z dniem 2016 05. 04 do realizacji w terminie
do 2017 05. 04 projekt stałej organizacji ruchu
w części ... za zmianą ...
wniesionymi w projekcie ... za zmianą ...
wraz z załącznikami: ...
i programem sygnalizacji nr sy. ...
Zatwierdzenie dotyczy terenu położonego w śmiach rozgraniczających drogi publicznych.

Wprowadzenie zatwierdzonej stałej organizacji ruchu można dokonać po zawiadomieniu organu zarządzającego ruchem o terminie jej wprowadzenia, co najmniej na 7 dni przed dniem wprowadzenia organizacji ruchu.
2016 05. 04
z up. PREZYDENTA M. ST. WARSZAWY
Wydział Ruchu Drogowego
Biuro Drogownictwa i Komunikacji
ul. Marszałkowska 77/79, 00-682 Warszawa

Legenda

- Projektowany krawężnik kamienny wystający szer. 20cm (jezdnie KR5)
- Projektowany krawężnik kamienny wtopiony szer. 20cm (jezdnie KR5)
- Projektowane obrzeże chodnikowe
- Projektowany krawężnik betonowy wystający szer. 15cm
- Projektowany krawężnik betonowy wtopiony szer. 15cm
- Projektowany krawężnik betonowy wystający szer. 20cm (jezdnie KR3)
- Projektowany krawężnik betonowy wtopiony szer. 20cm (jezdnie KR3)
- Projektowany bariera ochronna wyjścia na peron

- Nawierzchnia z kostki brukowej grubości 6cm - pas dzielący / wyspa dzieląca
- Nawierzchnia z płyt betonowych 50x50x7cm - chodniki / opaska
- Nawierzchnia z betonu asfaltowego - KR5
- Nawierzchnia z betonu asfaltowego - KR3
- Nawierzchnia z kostki brukowej gr. 8cm - zjazdy indywidualne
- Nawierzchnia z kostki brukowej gr. 8cm - zjazdy publiczne, parkingi
- Nawierzchnia z betonu asfaltowego drobnoziarnistego - ścieżki rowerowe
- Nawierzchnia z kostki kamiennej - pierścień ronda
- Nawierzchnia z betonu cementowego - zatoki autobusowe
- Nawierzchnia z płyt ażurowych zbrojonych

- Istniejące oznakowanie poziome
- Projektowane oznakowanie poziome
- Projektowane balustrady drogowe
- Istniejące oznakowanie pionowe
- Projektowane oznakowanie pionowe
- Istniejący próg zwalniający
- Punktowe elementy odblaskowe
- Projektowane latarnie
- Projektowane granice pasa drogowego
- Zakres przejścia przez teren kolejowy (teren zamknięty)
- Granica robót

UWAGA:
ZNAKI MSI O ZNACZNYCH POWIERZCHNIACH NALEŻY MONTOWAĆ NA ODDZIELNYCH SŁUPKACH

Projektant obiektu:	Projekt stałej organizacji ruchu — Skala: SOR; Data: Projekt budowlany
Projektant	mgr inż. Daniel Pietrzak — MAZ/0013/PDOZ/13 (wpis. drogowy) — Podpis:
Rysował/sprawdził	mł. dyplom. Dominik — Data: maj 2015 — Arkusz: 2.2.2 — Skala: 1:500