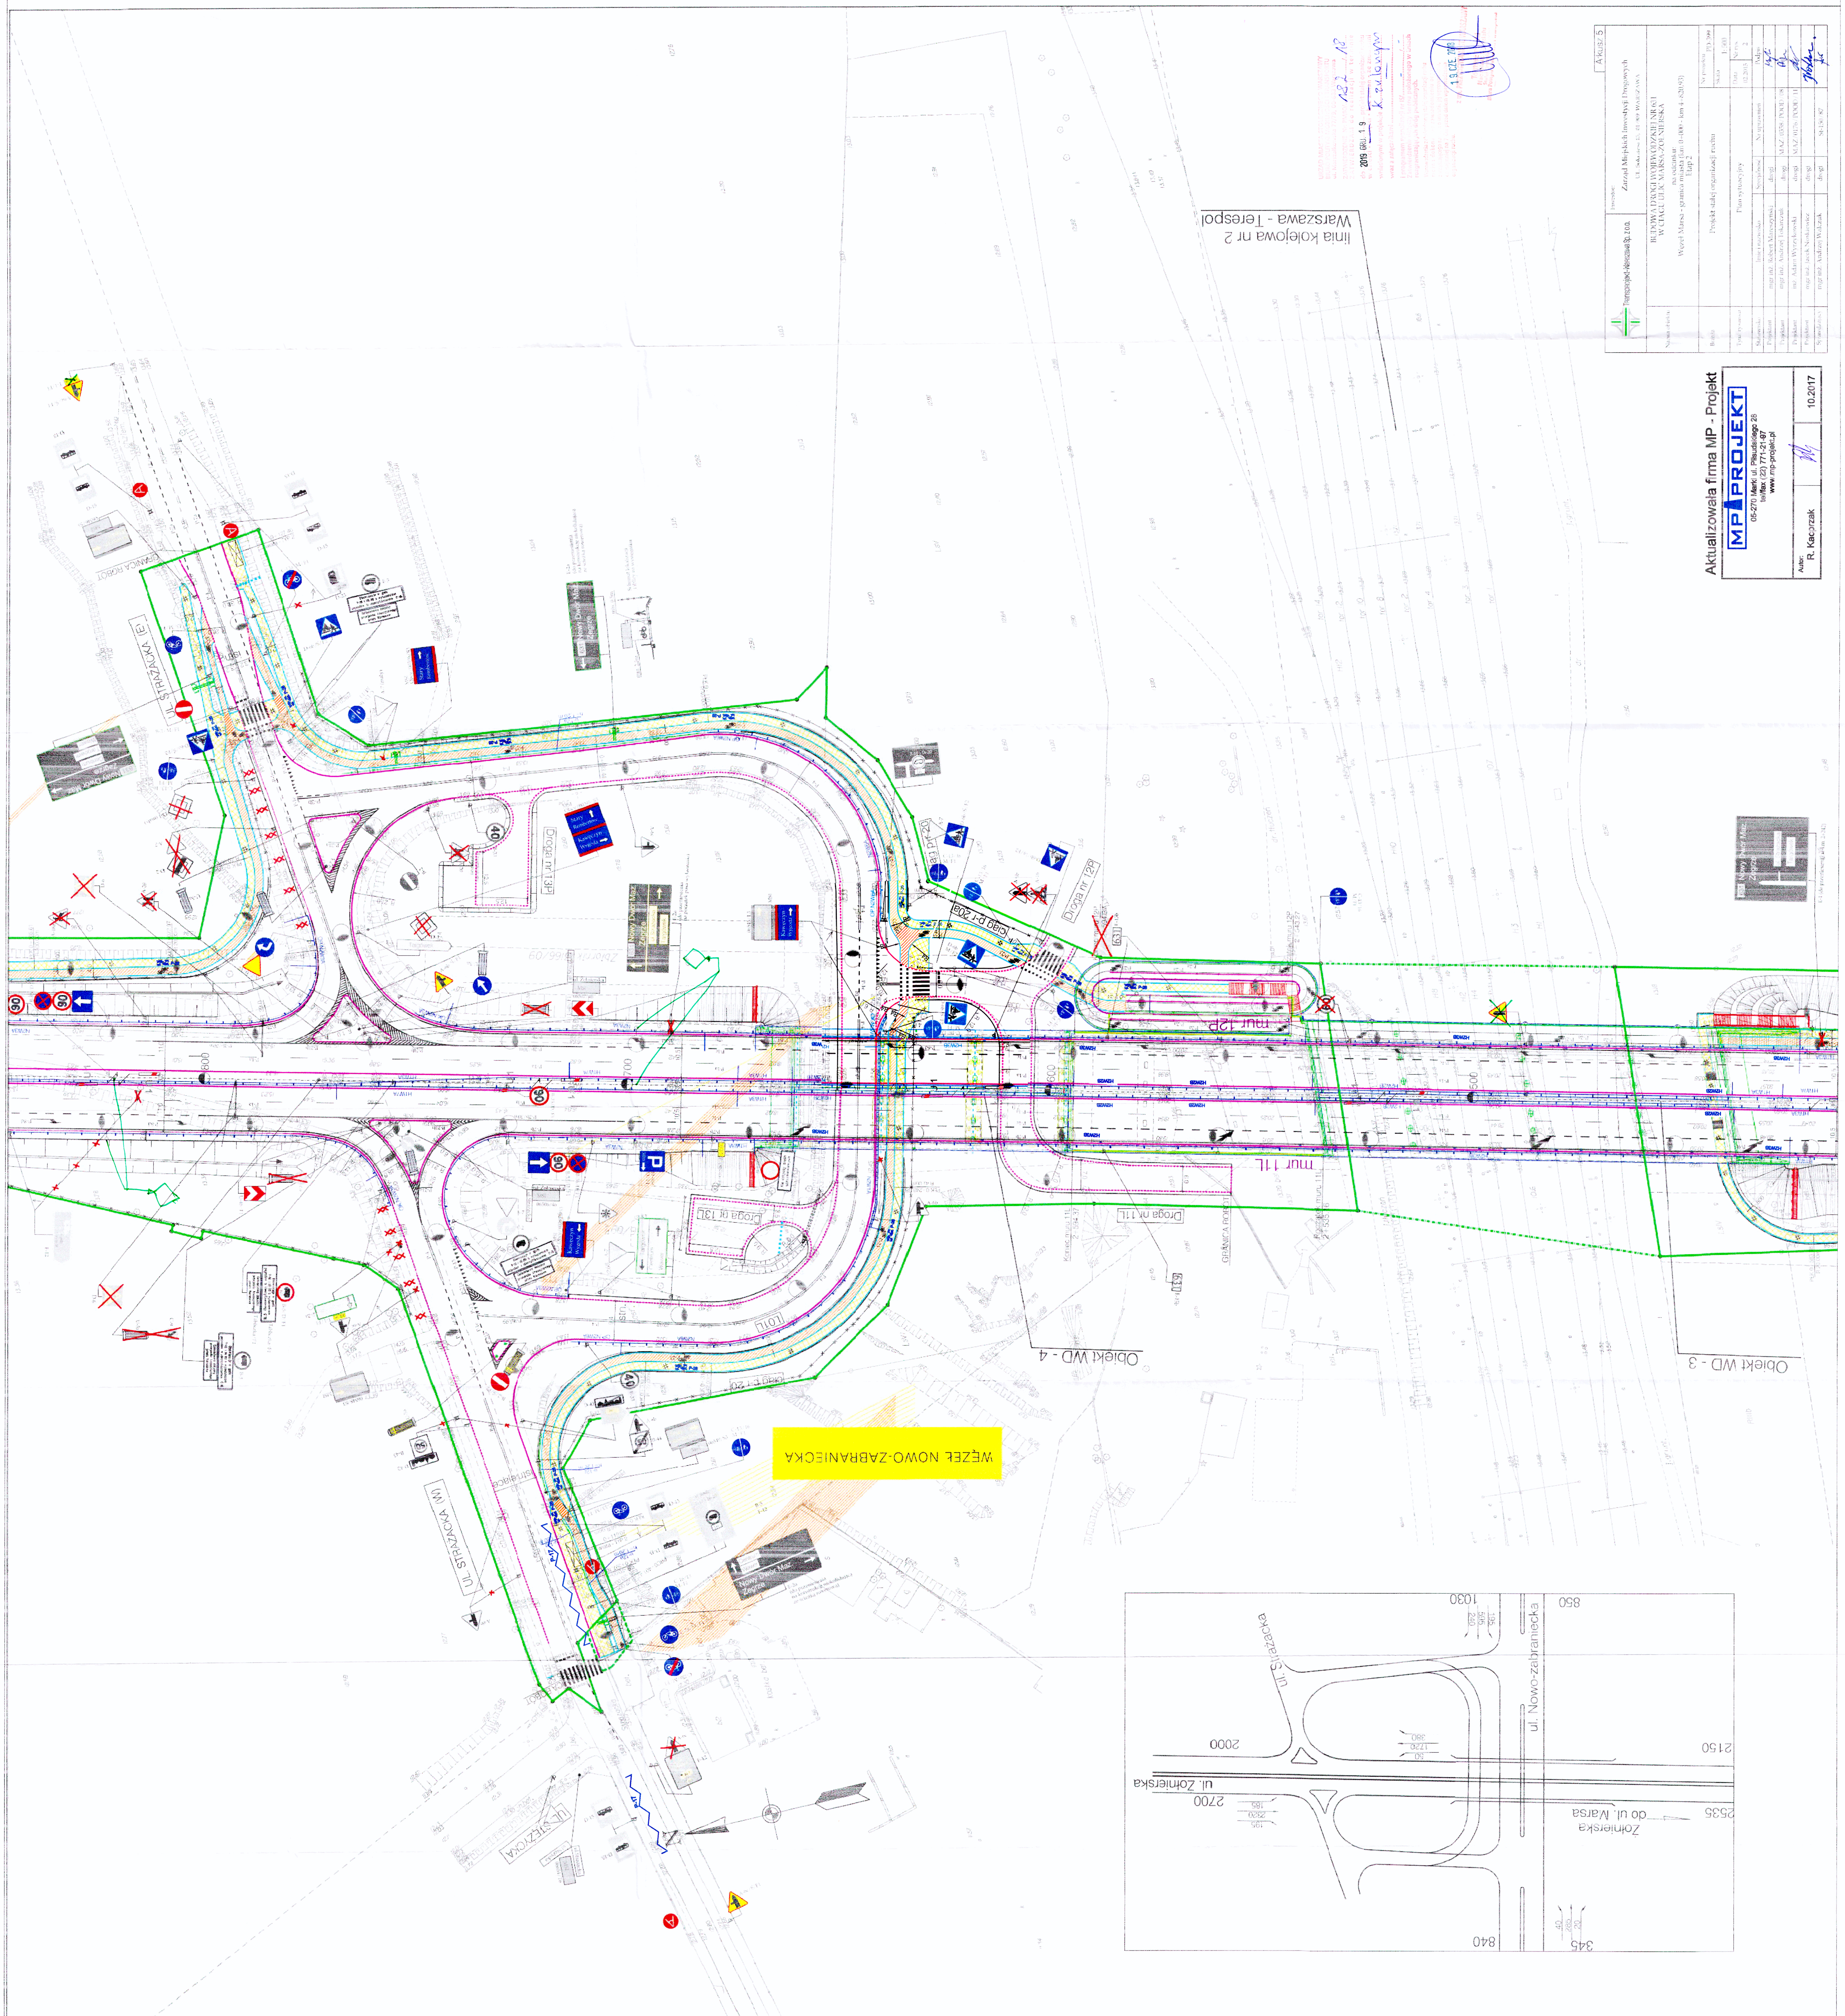
linia kolejowa nr 2
Warszawa - Terespol
WĘZEŁ NOWO-ZABRANIECKA
UL. STRAŻACKA (E)
UL. STRAŻACKA (W)
UL. STĘŻYCKA
Droga nr 13P
Droga nr 13L
Droga nr 12P
Droga nr 11L
ciąg p-r 20a
ciąg p-r 20
mur 12P
mur 11L
Obiekt WD - 4
Obiekt WD - 3
GRANICA ROBÓT
Stary Rembertów
Kawęczyn Wygoda
Nowy Dwór Maz. Zegrze
ul. Strażacka
ul. Nowo-zabraniecka
ul. Żołnierska
Żołnierska do ul. Marsa
1030
850
2000
2150
2700
2535
840
345

Akusz 5

Transprojekt-Warszawa Sp. z o.o.

Inwestor:
Zarząd Miejskich Inwestycji Drogowych
Ul. Solec 35, 01-409 WARSZAWA

Nazwa obiektu	BUDOWA DROGI WOJEWÓDZKIEJ NR 631 W CIĄGU ULIC MARSA-ŻOŁNIERSKA na odcinku: Węzeł Marsa - granica miasta (km 0+000 - km 4+820,93) Etap 2
Branża	Projekt stałej organizacji ruchu
Tytuł rysunku	Plan sytuacyjny

Nr projektu	PD-399
Skala	1:500
Data	02.2015
Nr rys.	2

Stanowisko	Imię i nazwisko	Specjalność	Nr uprawnień	Podpis
Projektant	mgr inż. Robert Mareszyński	drogi		
Projektant	mgr inż. Andrzej Tokarczuk	drogi	MAZ/0358/POOD/08	
Projektant	inż. Adam Wyrzykowski	drogi	MAZ/0176/POOD/11	
Projektant	mgr inż. Jacek Noskiewicz	drogi		
Sprawdzający	mgr inż. Andrzej Walczuk	drogi	St-150/87	

Aktualizowała firma MP - Projekt

MP PROJEKT
05-270 Marki ul. Piłsudskiego 28
tel/fax (22) 771-21-97
www.mp-projekt.pl

Autor:		
R. Kaczorzak		10.2017

URZĄD MIASTA STOŁECZNEGO WARSZAWY
BIURO POLITYKI MOBILNOŚCI I TRANSPORTU
ul. Marszałkowska 77/79, 00-683 Warszawa
ZATWIERDZENIE Nr: PM/O/ 182 / 18
ZATWIERDZAM do realizacji w terminie
do 2019 GRU. 19 projekt stałej organizacji ruchu
w całości - ze zmianami
wniesionymi w projekcie K. Zulowym
wraz z załącznikami ......
i programem sygnalizacji nr IS/...... / ......
Zatwierdzenie dotyczy terenu położonego w liniach rozgraniczających dróg publicznych.
Wprowadzenia zatwierdzonej stałej organizacji ruchu można dokonać po zawiadomieniu organu zarządzającego ruchem o terminie jej wprowadzenia, co najmniej na 7 dni przed dniem wprowadzenia organizacji ruchu.

1 9. CZE. 2018
z up. PREZYDENTA m.st. WARSZAWY