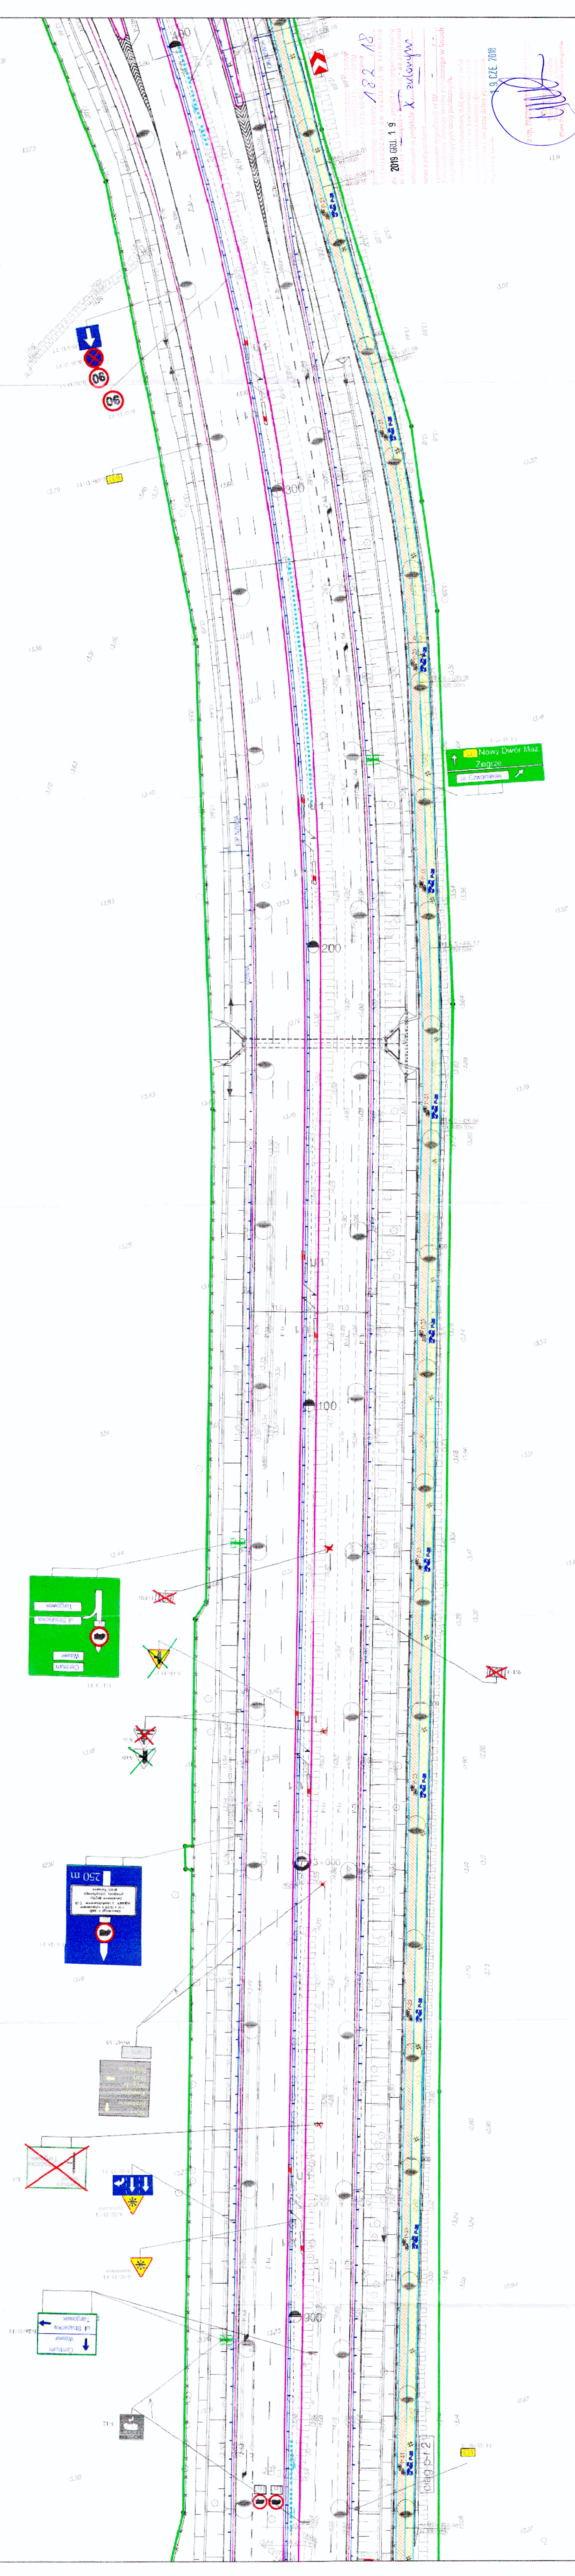


[illegible]

MP PROJEKT 05-270 Mirdul ul. Pleszkiego 28 tel/fax (22) 771-21-47 www.mp-projekt.pl		10.2017
Autor: R. Kacprzak		<i>[Signature]</i>