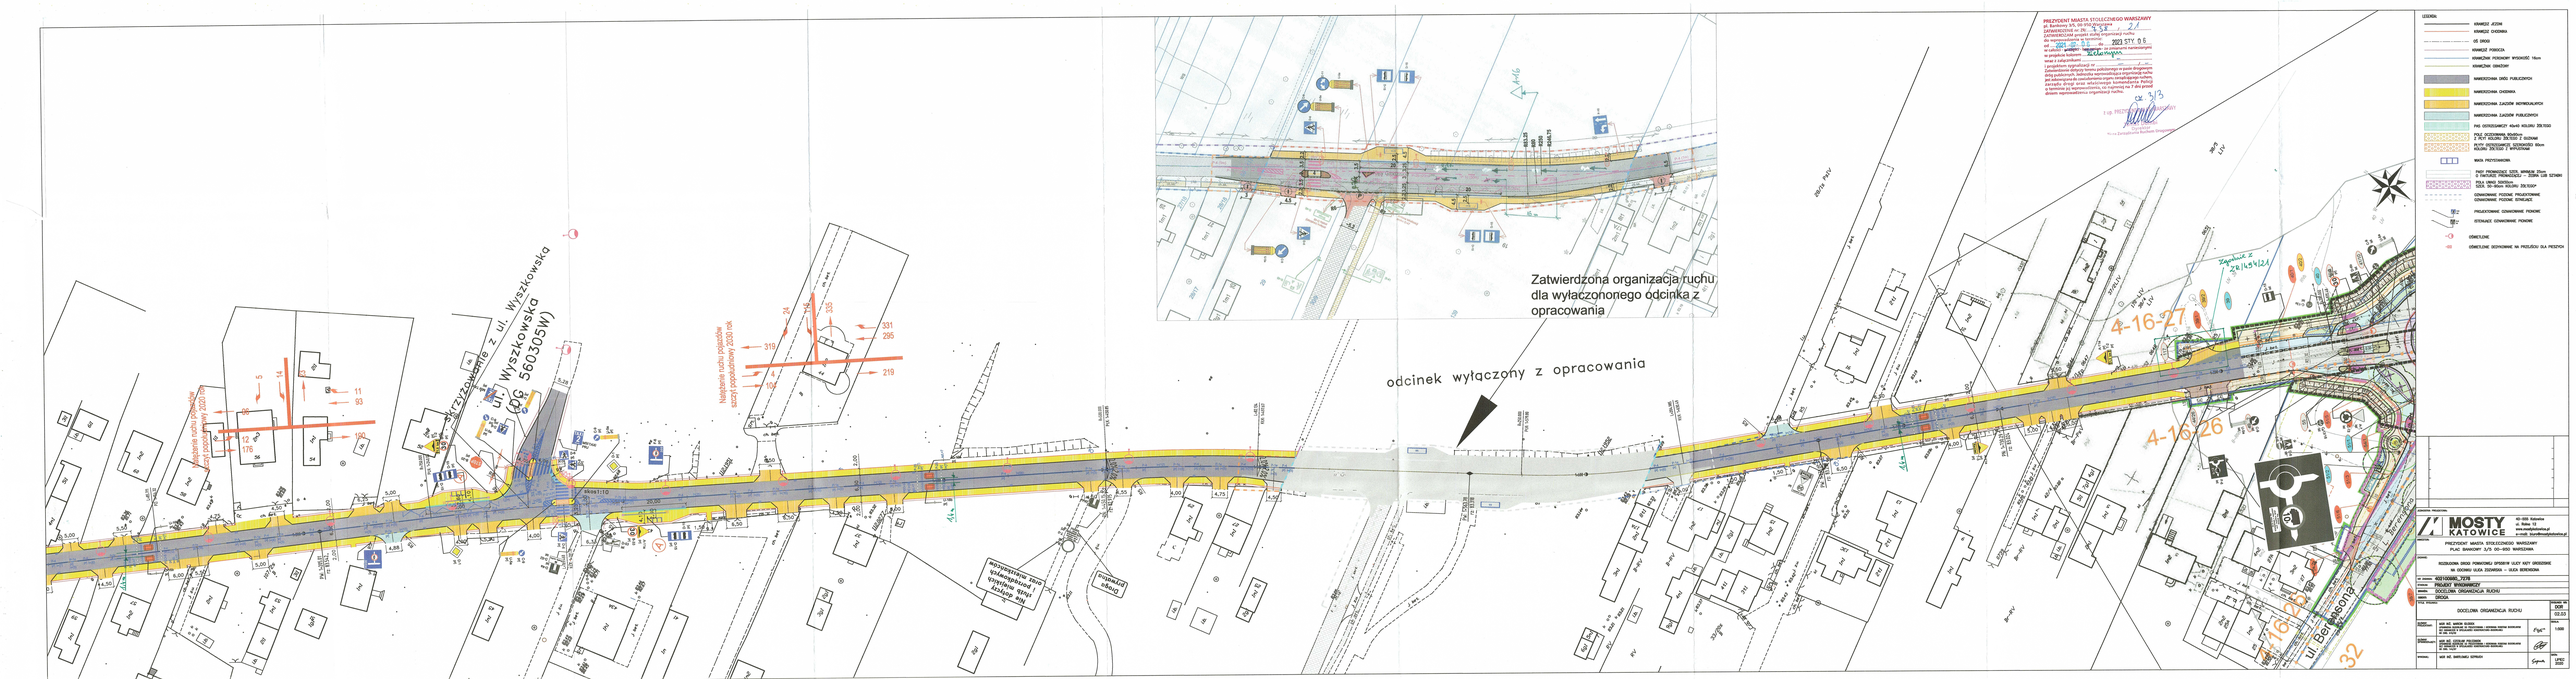
Zatwierdzona organizacja ruchu dla wyłączonego odcinka z opracowania
odcinek wyłączony z opracowania
