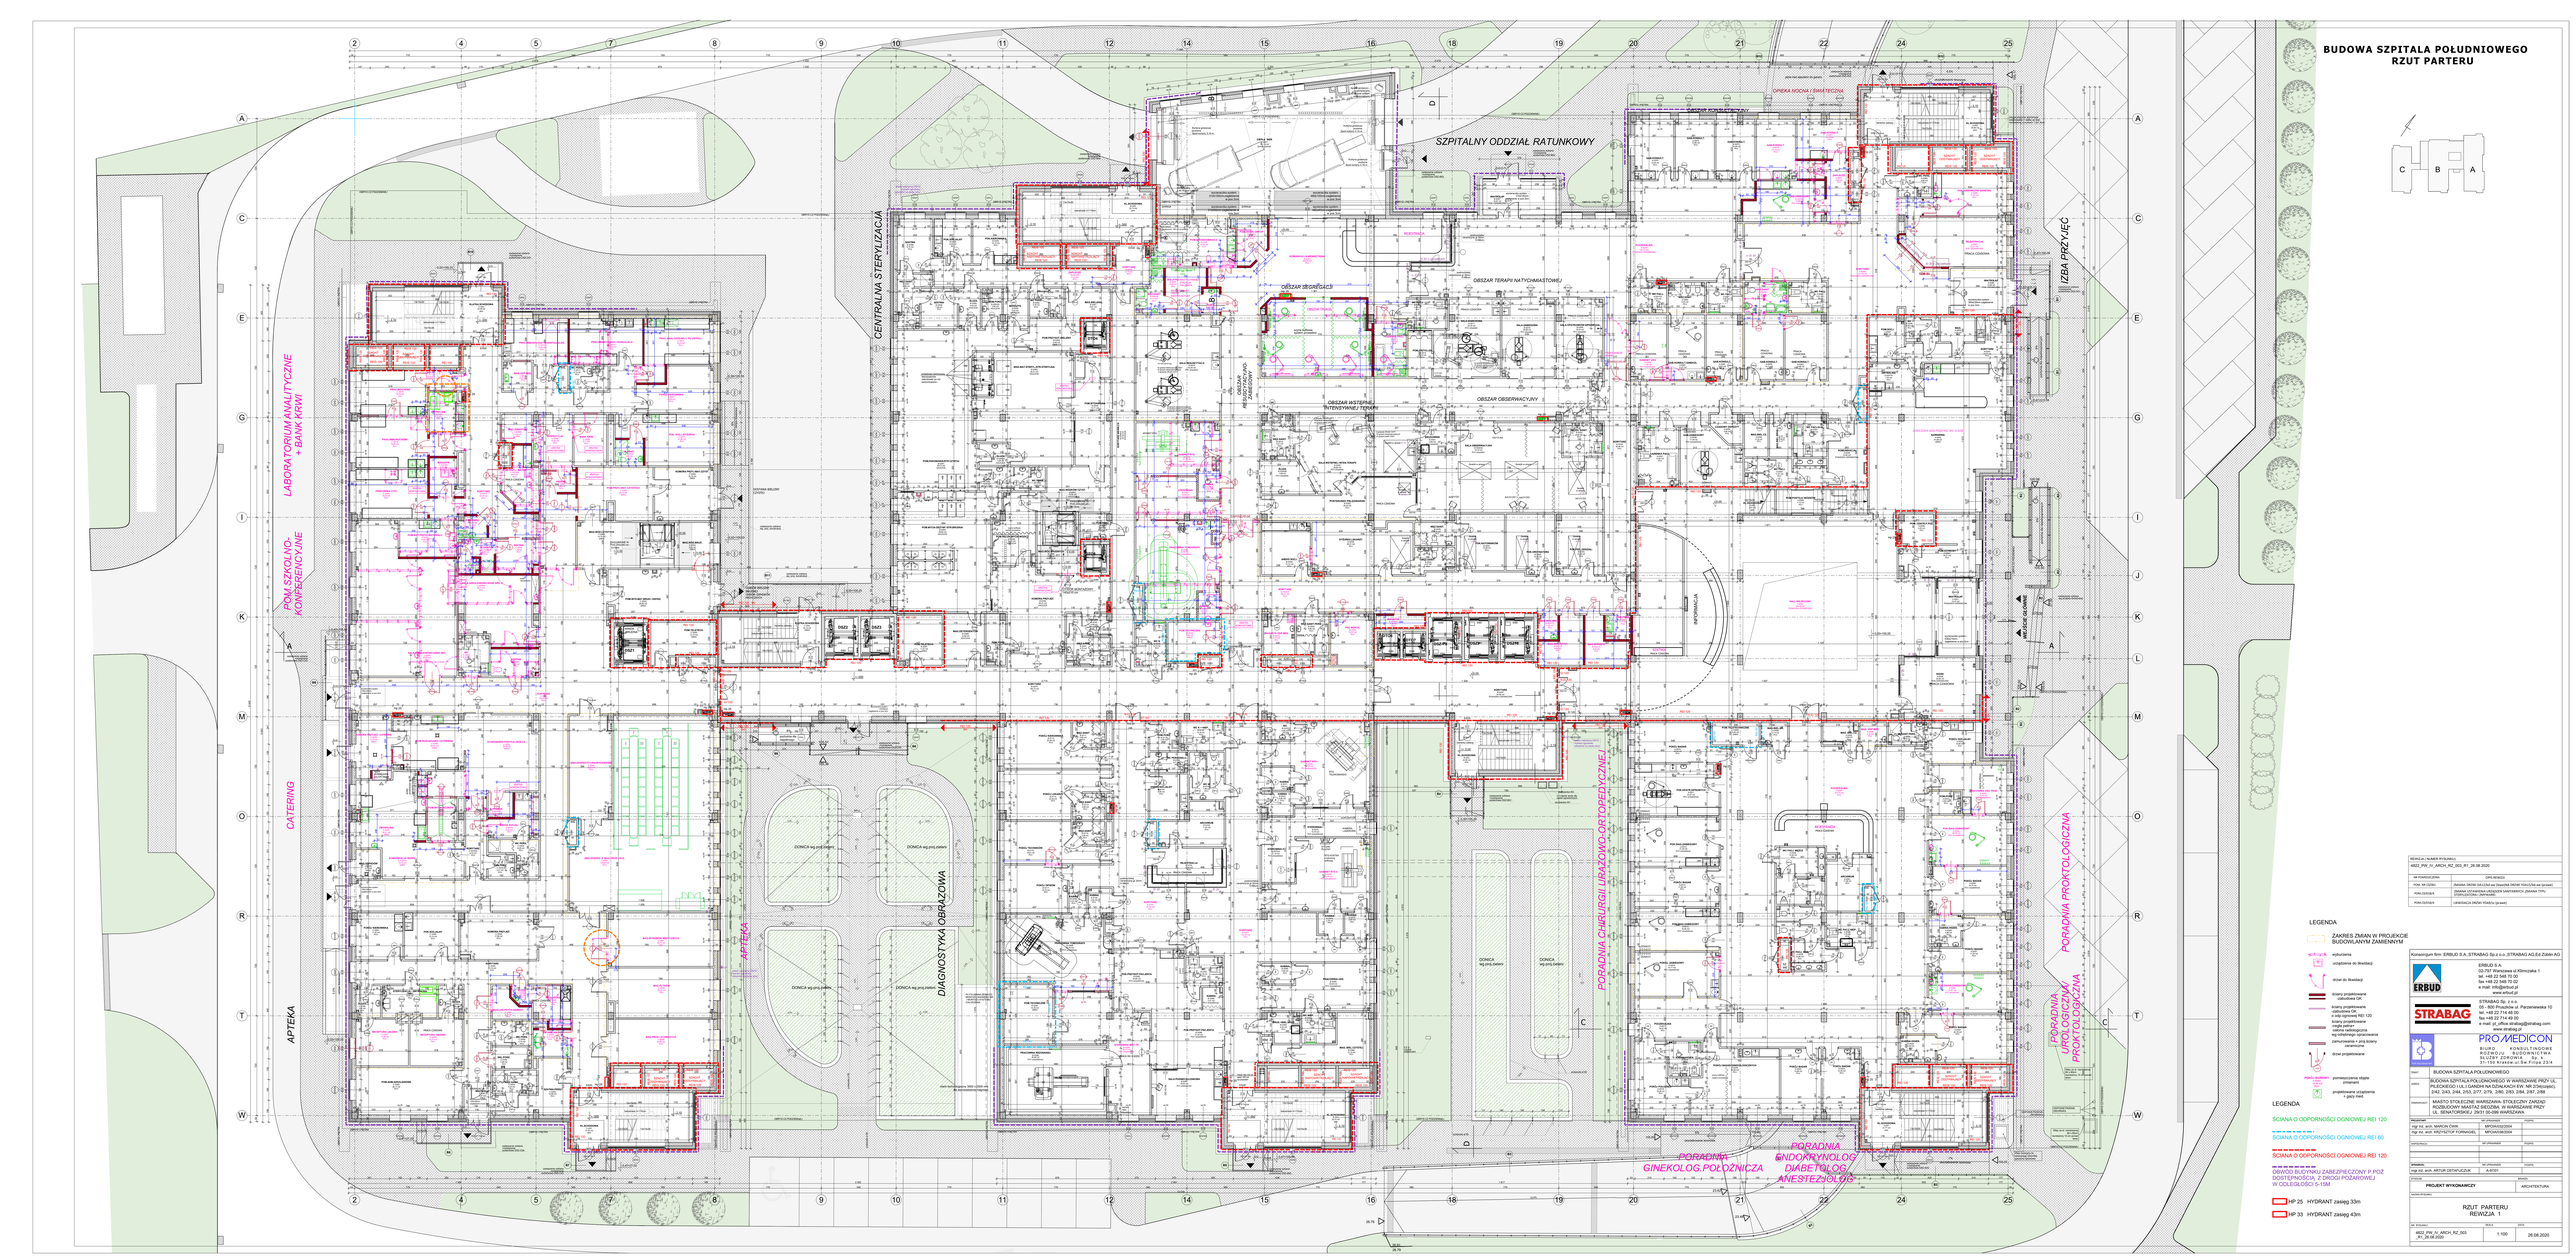
SZPITALNY ODDZIAŁ RATUNKOWY
CENTRALNA STERYLIZACJA
LABORATORIUM ANALITYCZNE + BANK KRWI
POM. SZKOLNO-KONFERENCYJNE
CATERING
APTEKA
DIAGNOSTYKA OBRAZOWA
OPIEKA NOCNA / DIABETOLOGICZNA
ZBÓR PRZYJĘĆ
PORADNIA PROKTOLOGICZNA
PORADNIA UROLOGICZNA
PORADNIA CHIRURGII URAZOWO-ORTOPEDYCZNEJ
PORADNIA GINEKOLOG.POŁOŻNICZA
PORADNIA ENDOKRYNOLOG DIABETOLOG ANESTEZJOLOG
OBSZAR SEGREGACJI
OBSZAR TERAPII NATYCHMIASTOWEJ
OBSZAR INTENSYWNEJ TERAPII
OBSZAR OBSERWACYJNY
OBSZAR CZYSTY ZABIEGOWY
OBSZAR BRUDNY ZABIEGOWY
INFORMACJA
DOJAZD DO LĄDOWISKA
DONGA ng.poz.parter
DONGA ng.poz.piwnica
DONGA ng.poz.piwnica
DONGA ng.poz.parter
DONGA ng.poziomu
DONGA ng.poziomu
DŹWIG
DŹWIG
DŹWIG