



Identyfikator ewidencyjny materiału zasobu- operat techniczny: P.1465.2021.3729

MAPA DO CELÓW PROJEKTOWYCH terenu położonego przy ul.Okuniewskiej		
Oznaczenie kancelaryjne pracy geodezyjnej	BG.6640.2637.2021	
Miejscowość	Warszawa	
Jednostka ewidencyjna	identyfikator nazwa	146515_8 Wesoła
Obszar ewidencyjny	identyfikator nazwa	146515_8.0101 8-01-01
Skala mapy	1:500	
Nazwa układu w spólrzędnych	prostokątnych płaskich	PUMG.2000
Oznaczenie granic obszaru, który był przedmiotem aktualizacji	wysokości	PL-EVRF2007-NH
Oznaczenie i symbol konturu użytku gruntów ego, który nie jest ujawniony w bazie danych ewidencji gruntów i budynków	Wykonano bez ustalania obciążeń	
Inne dodatkowe obiekty nie objęte katalogiem obiektów baz danych	brak	
Data opracowania	10 marca 2021r.	
Nie wykazuje się istnienia w terenie innych nie wykazanych na niniejszej mapie urządzeń podziemnych, które nie były zgłoszone do inwentaryzacji	brak	
Mapę w wykonaniu w firmie: Janusz Sieklucki USŁUGI GEODEZYJNE 01-472 Warszawa, ul. Okępgorska 11 tel. 666-85-51 REGON 01140267 NIP 522-145-79-01	Kierownik prac: GEODETA UPRAWNIONY 9236 01-472 Warszawa, ul. Okępgorska 11 tel. 666-85-51	

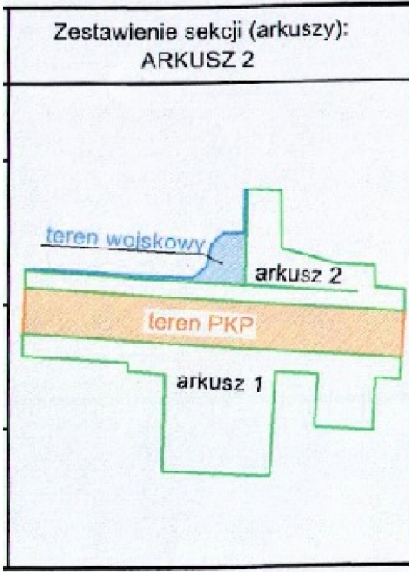



Poświadczam, że niniejszy dokument został opracowany w wyniku prac geodezyjnych i kartograficznych, których rezultaty zawiera operat techniczny pozytywnie zweryfikowany. Jednocześnie informuję, że jestem świadomy odpowiedzialności karnej za złożenie fałszywego oświadczenia.	
Identyfikator ewidencyjny materiału zasobu- operat techniczny	P.1465.2021.3729
Organ służby geodezyjnej, który otrzymał zgłoszenie	Prezydent m.st. Warszawy
Wykonawca prac geodezyjnych	Janusz Sieklucki Usługi Geodezyjne
Numer oraz data sporządzenia dokumentu zawierającego wyniki pozytywnej weryfikacji	BG-ODGIK-OZ.6640.2637.2021.PGE_36125 z dnia 16.03.2021r.
Imię i nazwisko oraz numer uprawnień zawodowych kierownika prac	Janusz Sieklucki nr upr.9236

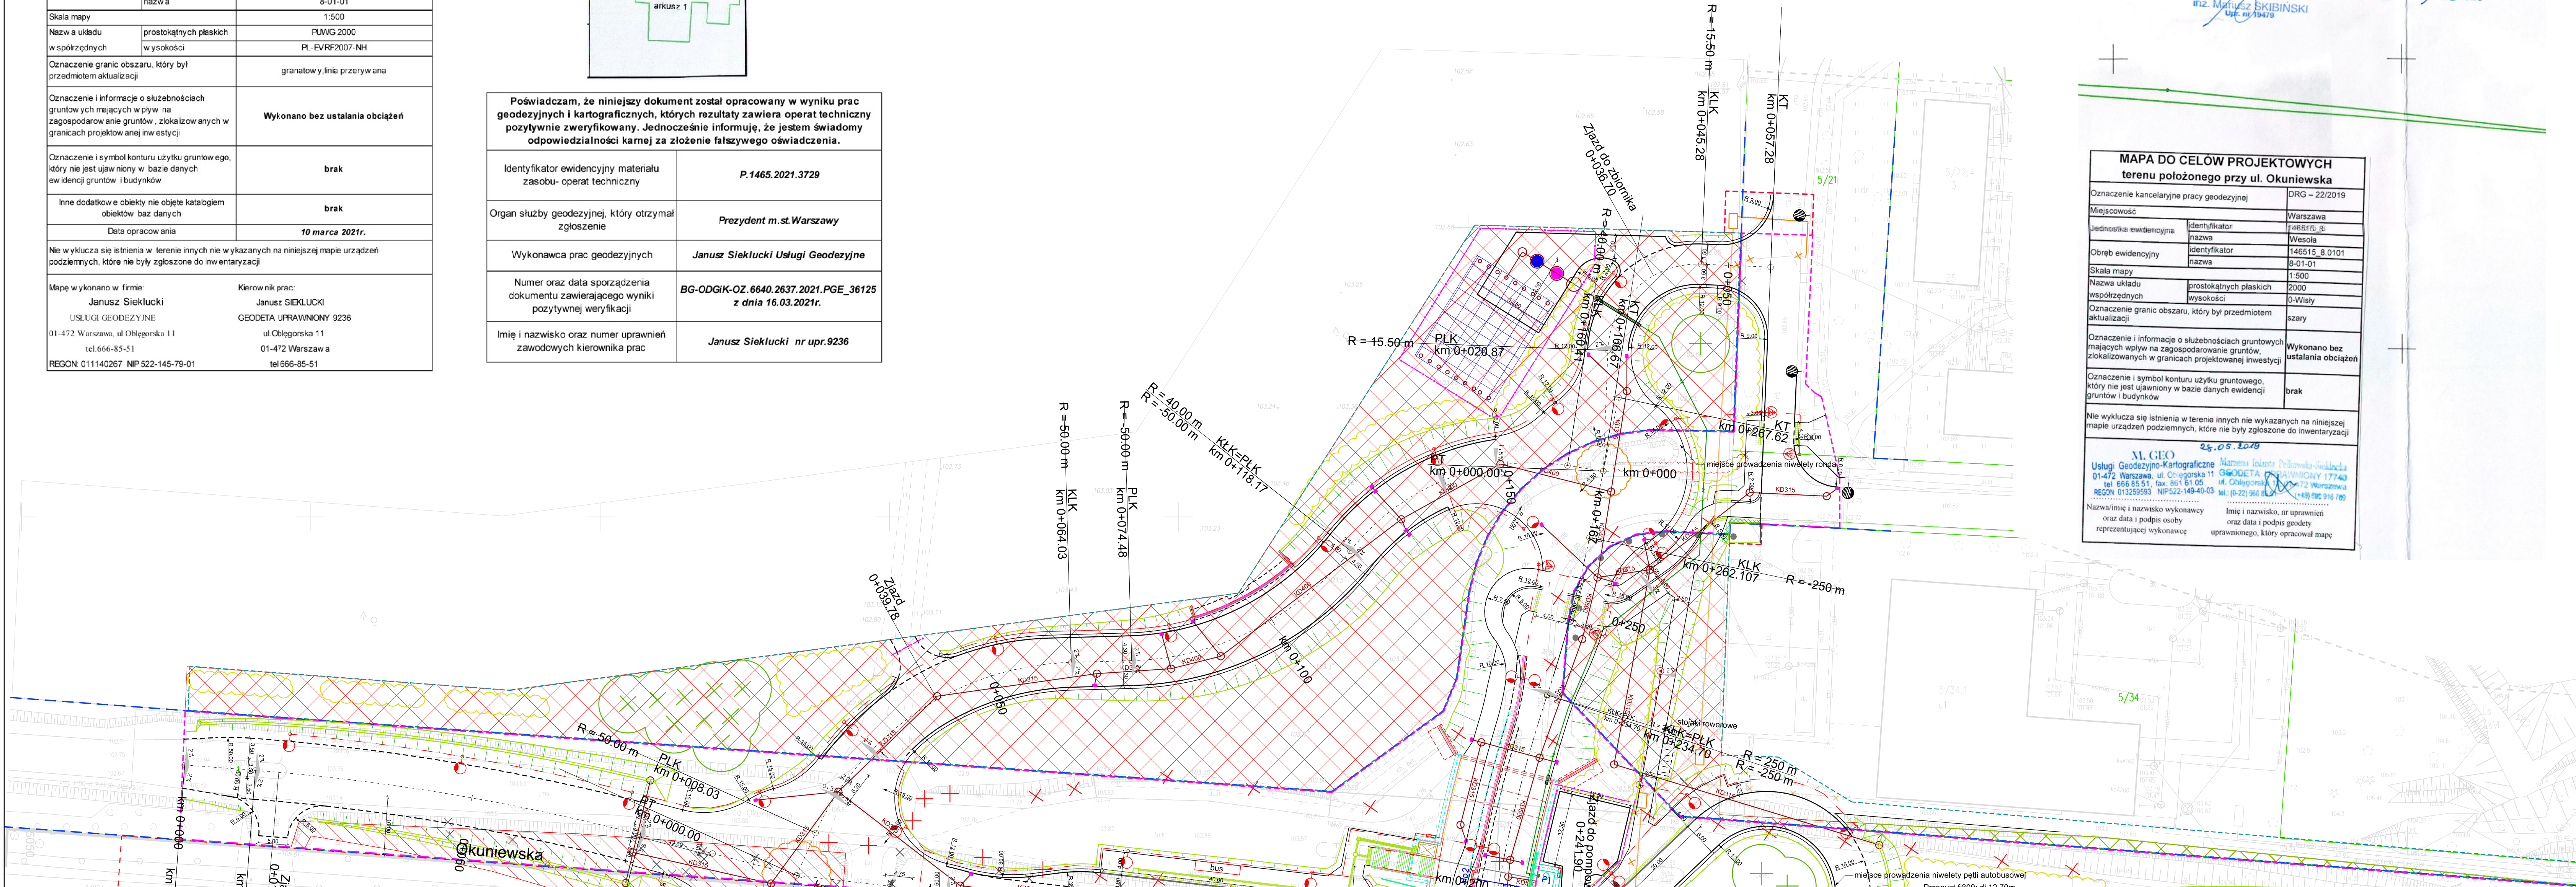

MAPA DO CELÓW PROJEKTOWYCH terenu położonego przy ul. Okuniewska				
Oznaczenie kancelaryjne pracy geodezyjnej	DRG – 22/2019			
Miejscowość	Warszawa			
Jednostka ewidencyjna	identyfikator nazwa	146515_8 Wesoła		
Obszar ewidencyjny	identyfikator nazwa	146515_8.0101 8-01-01		
Skala mapy	1:500			
Nazwa układu współrzędnych	prostokątnych płaskich wysokości	2000 0-Wiaty		
Oznaczenie granic obszaru, który był przedmiotem aktualizacji	szary			
Oznaczenie i informacje o służebnościach gruntowych mających wpływ na zagospodarowanie gruntów zlokalizowanych w granicach projektowanej inwestycji	Wykonano bez ustalania obciążeń			
Oznaczenie i symbol konturu użytku gruntowego, który nie jest ujawniony w bazie danych ewidencji gruntów i budynków	brak			
Nie wykazuje się istnienia w terenie innych nie wykazanych na niniejszej mapie urządzeń podziemnych, które nie były zgłoszone do inwentaryzacji				
M. GEO <i>25.05.2018</i> <table border="0" style="width: 100%;"><tr><td style="width: 50%; vertical-align: top;">USŁUGI GEODEZYJNO-KARTOGRAFICZNE 01-472 Warszawa, ul. Okępgorska 11 tel. 666-85-51, fax 661-81-05 REGON 01140267 NIP 522-145-79-01</td><td style="width: 50%; vertical-align: top;">Miejsce i data wykonania mapy ul. Okępgorska 11 Warszawa 01-472 tel. 666-85-51, fax 661-81-05 REGON 01140267 NIP 522-145-79-01</td></tr></table> Nazwisko i nazwisko wykonawcy oraz data i podpis osoby reprezentującej wykonawcę Imię i nazwisko, nr uprawnień oraz data i podpis geodety uprawnionego, który opracował mapę			USŁUGI GEODEZYJNO-KARTOGRAFICZNE 01-472 Warszawa, ul. Okępgorska 11 tel. 666-85-51, fax 661-81-05 REGON 01140267 NIP 522-145-79-01	Miejsce i data wykonania mapy ul. Okępgorska 11 Warszawa 01-472 tel. 666-85-51, fax 661-81-05 REGON 01140267 NIP 522-145-79-01
USŁUGI GEODEZYJNO-KARTOGRAFICZNE 01-472 Warszawa, ul. Okępgorska 11 tel. 666-85-51, fax 661-81-05 REGON 01140267 NIP 522-145-79-01	Miejsce i data wykonania mapy ul. Okępgorska 11 Warszawa 01-472 tel. 666-85-51, fax 661-81-05 REGON 01140267 NIP 522-145-79-01			

- Oznaczenia:
- granice działek
 - - - - - projektowana linia rozgraniczająca (podziałowa)
 - - - - - granica pasa drogowego dróg publicznych w obrębie inwestycji
 - - - - - zakres działek ewidencyjnych, stanowiących pas drogowy innych dróg publicznych, podlegających przebudowie lub budowie drogi publicznej / zakres działek ewidencyjnych podlegających przebudowie, budowie sieci uzbrojenia terenu lub zjazdów z terenu niezgodnych z planem zagospodarowania terenu
 - - - - - granica robót na obszarze kolejowym
 - - - - - krawężnik wystający
 - - - - - krawężnik wtopiony
 - - - - - obrzeże
 - - - - - projektowane wpusty uliczne
 - - - - - projektowane odwodnienie liniowe
 - - - - - projektowany separator i osadnik
 - - - - - projektowany zbiornik retencyjny
 - - - - - projektowane kanały i studnia
 - - - - - projektowany rurociąg tłoczny
 - - - - - projektowany przepust
 - - - - - projektowane wodociągi
 - - - - - projektowane gazociągi
 - - - - - projektowane sieci elektroenergetyczne
 - - - - - istniejące latarnie
 - - - - - projektowane latarnie
 - - - - - projektowane sieci teletechniczne
 - - - - - projektowana zielen
 - - - - - likwidowane sieci (teletech.; wod-kan; energetyczne, SRK)
 - - - - - rozbiórki nawierzchni drogowych
 - - - - - wyinkna drzew i krzewów
 - - - - - wygrożdzenia/barieroporce
 - - - - - elementy konstrukcyjne
 - - - - - projektowany peron
 - - - - - drenaż konstrukcji

układ współrzędnych płaskich: 2000
układ wysokości: Kronsztad 86

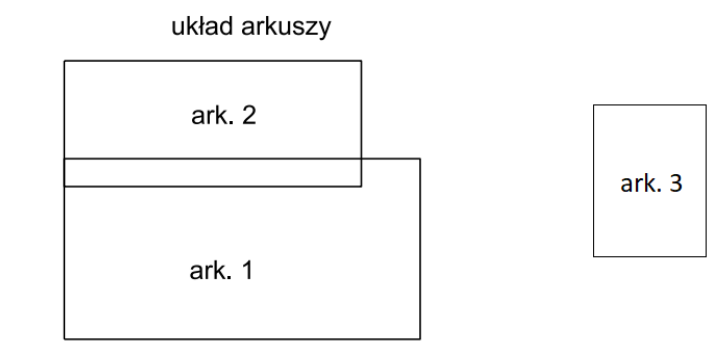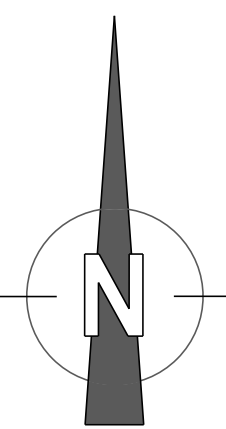

Nr rewizji:		Data:		Opis zmian:		Podpis:	
 Fundusze Europejskie Infrastruktura i Środowisko		 Rzeczpospolita Polska		 PKP POLSKIE LINIE KOLEJOWE S.A.		 Unia Europejska Polska jest jej częścią	
Zadanie współfinansowane ze środków pochodzących z Programu Operacyjnego Infrastruktura i Środowisko w ramach projektu „Poprawa bezpieczeństwa na skrzyżowaniach linii kolejowych z drogami” (nr POIS 5.1-21)							
<u>Zamawiający:</u>  Zarząd Miejskich Inwestycji Drogowych				Prezydent m. st. Warszawy pl. Bankowy 3/5, 00-950 Warszawa reprezentowany przez Zarząd Miejskich Inwestycji Drogowych ul. Sokratesa 15, 01-009 Warszawa			
PKP POLSKIE LINIE KOLEJOWE S.A. ul. Targowa 74 03-734 Warszawa				PKP Polskie Linie Kolejowe S.A. ul. Targowa 74 03-734 Warszawa			
<u>Jednostka projektowa:</u>  CertusVia		CertusVia sp. z o.o. ul. Świętokrzyska 14 00-050 Warszawa tel.: 22-490-06-72		 tpf		TPF sp. z o.o. ul. Armii 22 03-236 Warszawa	
Stadium:		Nazwa inwestycji					
PROJEKT BUDOWLANY		Rozbudowa drogi powiatowej nr 562SV - ul. 1 Praskiego Pułku wraz z budową tunelu drogowego nad linią kolejową nr 2 i rozbudową innych dróg publicznych – ul. Okuniewskiej i ul. Bartosza Głowackiego oraz przebudowa istniejącej infrastruktury technicznej na terenie Dzielnicy Wesoła m. st. Warszawy					
Nr umowy		ZPKP.N/17-2					
Nr projektu		Typ rysunku					
072 PR		Projekt zagospodarowania terenu					
Stanowisko	Imię i nazwisko	Nr uprawnień		Specjalność		Podpis	
Projektant	PIOTR CHELSTOWSKI	MAZ/0104/POOD/05		drogi			
Sprawdzający	ANDRZEJ JACZEWSKI	MAZ/0005/POOD/10		drogi			
Projektant	BORISLAW MARKOCKI	PKD/0049/POOM/04		mosty			
Sprawdzający	PAWEŁ FOREMBSKI	MAZ/0365/POOM/08		mosty			
Projektant	MARIUSZ BORZYM	MAZ/0056/POOS/12		sanitarna			
Sprawdzający	ROBERT MOLAK	MAZ/0240/POOS/11		sanitarna			
Projektant	MARCIN ŚLIWIŃSKI	SWK/POOE102/12		elektryczna			
Sprawdzający	MARIAN ŻABOKLICKI	St-1647/74		elektryczna			
Projektant	ZBIGNIEW MAĆCZYŃSKI	1997/00/U		telekomunikacyjna			
Sprawdzający	MICHAŁ BIELECKI	MAZ/0637/PWOT/18		telekomunikacyjna			
Projektant	BEATA KAŃSKA			zielen			
Sprawdzający	RENATA DOMAŃSKA			zielen			
Projektant	JANUSZ KEMPNY	OIK 4-Z-172/2000		SRK			
Sprawdzający	HENRYK JAGODA	OIK 4-Z-136/1999		SRK			
Data opracowania		04.2021		Skala		1:500	
				Nr rys.		1.2	
				Nr ark.			