


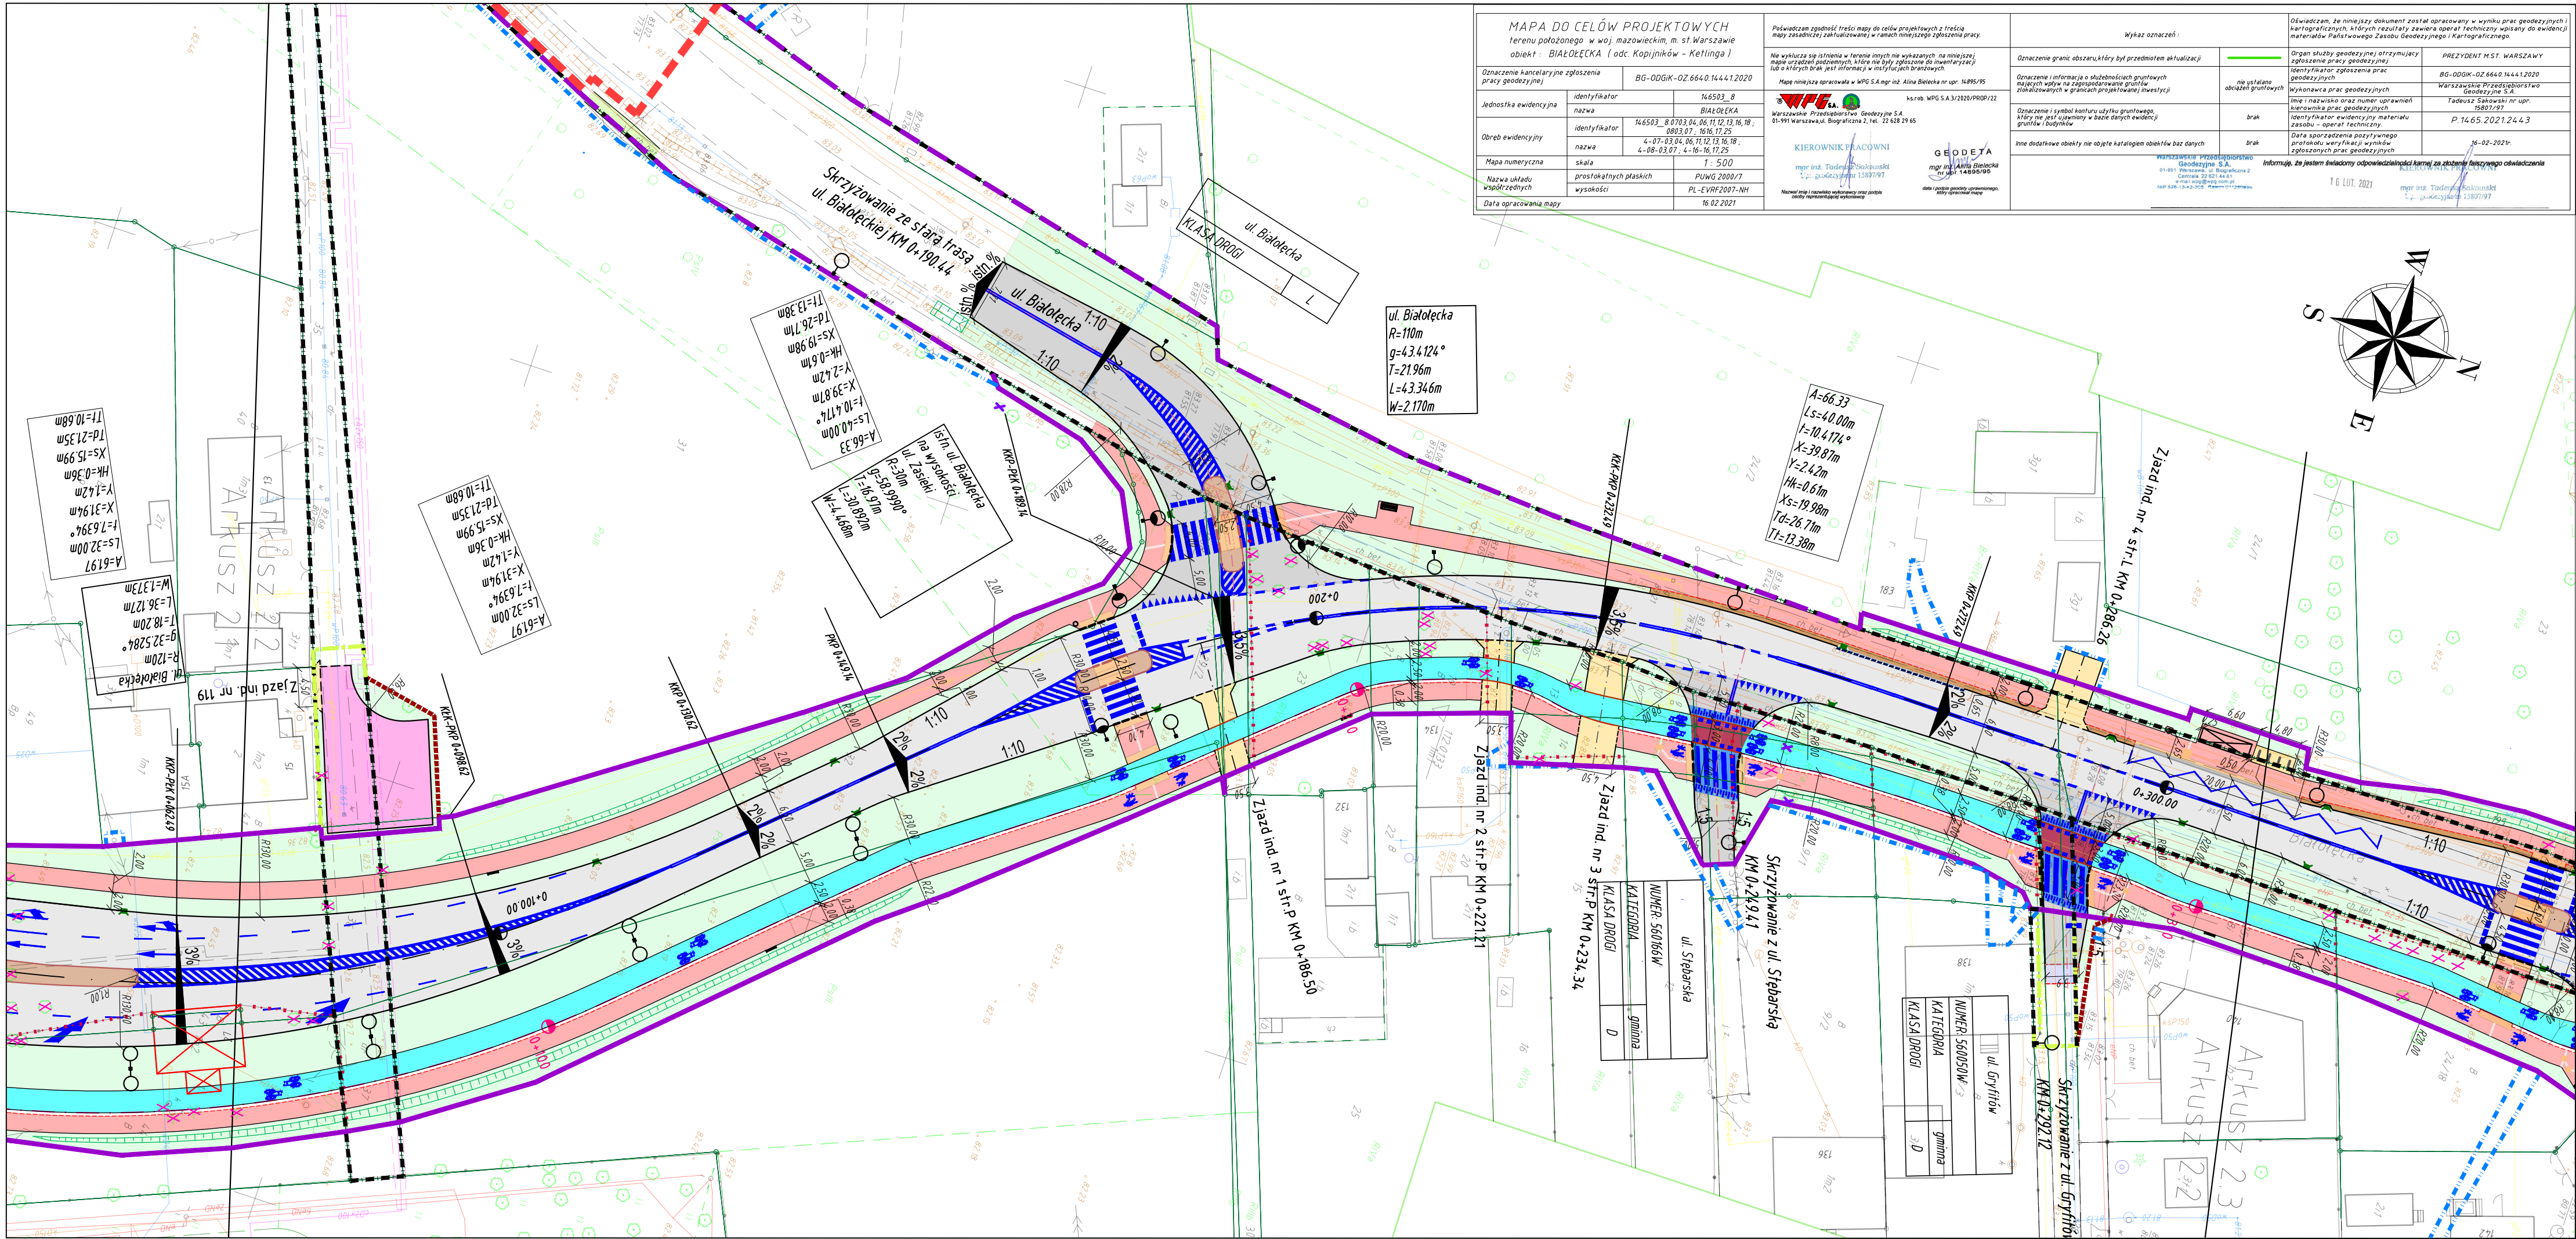


MAPA DO CELÓW PROJEKTOWYCH terenu położonego w woj. mazowieckim, m. st. Warszawie obiekt : BIAŁOLECKA (odc. Kopijników - Ketlinga)	
Oznaczenie kancelarii projektowej	BG-ODGK-OZ.6640.1444.12020
Jednostka ewidencyjna	identyfikator 146503_8 nazwa BIAŁOLECKA
Obreń ewidencyjny	identyfikator 146503_8 0703.04, 05, 11, 12, 13, 16, 18, 0803.07 - 1016, 17, 25 nazwa 4-07-03.04, 05, 11, 12, 13, 16, 18, 4-08-03.07, 4-16-16, 17, 25
Mapa numeryczna	skala 1 : 500
Nazwa układu współrzędnych	PROJEKTOWY wysokości PL-EVRF2007-NH
Data opracowania mapy	16.02.2021

Podpisz zgodność treści mapy do celów projektowych z treścią mapy zasadniczej załączoną w ramach niniejszego zgłoszenia pracy.	Podpisz zgodność treści mapy do celów projektowych z treścią mapy zasadniczej załączoną w ramach niniejszego zgłoszenia pracy.
Mapa niniejsza opracowana w WPG S.A. mgr inż. Alina Bielecka nr upr.: 14895/95	Mapa niniejsza opracowana w WPG S.A. mgr inż. Alina Bielecka nr upr.: 14895/95
WPG S.A. Warszawa, Przewodniczący Zarządu: mgr inż. Tomasz Sokalski 01-991 Warszawa, ul. Biograficzna 2, tel. 22 528 29 65	WPG S.A. Warszawa, Przewodniczący Zarządu: mgr inż. Tomasz Sokalski 01-991 Warszawa, ul. Biograficzna 2, tel. 22 528 29 65
KIEROWNIK PRACOWNI mgr inż. Tomasz Sokalski 01-991 Warszawa, ul. Biograficzna 2, tel. 22 528 29 65	KIEROWNIK PRACOWNI mgr inż. Tomasz Sokalski 01-991 Warszawa, ul. Biograficzna 2, tel. 22 528 29 65
Geodeta mgr inż. Alina Bielecka 01-991 Warszawa, ul. Biograficzna 2, tel. 22 528 29 65	Geodeta mgr inż. Alina Bielecka 01-991 Warszawa, ul. Biograficzna 2, tel. 22 528 29 65

Wykaz oznaczeń:	
Oznaczenie granic obszaru, który był przedmiotem aktualizacji	Organ służby geodezyjnej otrzymujący zgłoszenie pracy geodezyjnej
Oznaczenie i informacja o słabościach gruntowych mających wpływ na zagospodarowanie gruntów zlokalizowanych w granicach projektowanej inwestycji	identyfikator zgłoszenia pracy geodezyjnej
Oznaczenie i symbol konturu użytku gruntowego, który nie jest ujętym w bazie danych ewidencyjnych gruntów / budynków	nie ustalono
Inne dodatkowe obiekty nie objęte katalogiem obiektów baz danych	brak
Informacje, że jestem świadkiem odpowiedzialności karnej za złożenie fałszywego oświadczenia	
T 6 LUT. 2021	

UKŁAD ARKUSZY

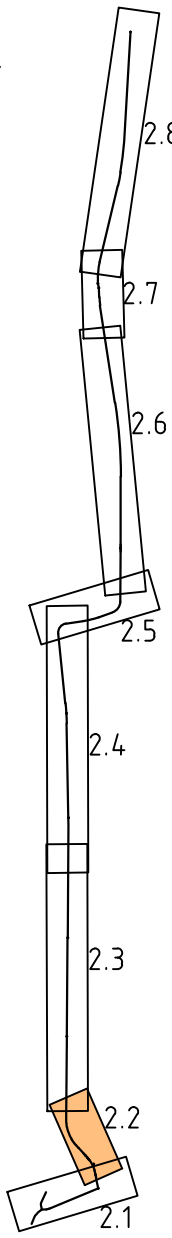

ZAMAWIAJĄCY:		Stołeczny Zarząd Rozbudowy Miasta ul. Senatorska 29/31, 00-099 Warszawa	
WYKONAWCA OPRACOWANIA:		35-307 RZESZÓW, ul. Jana Niemierskiego 4 http://www.promost.pl tel. +48 17 85-79-155, fax +48 17 85-79-156 e-mail: biuro@promost.pl	
NAZWA PRZEDSIĘWZIĘCIA:		Rozbudowa ul. Białoleckiej w Warszawie na odcinku od ul. Kopijników do ul. Ketlinga	
TOM: TOM II/1 - Roboty drogowe		BRANŻA: DROGOWA	
TYTUŁ: Plan sytuacyjny - km 0+070,00 - km 0+260,00		NR RYSUNKU: 2.2	
IMIE I NAZWISKO:		SPECJALNOŚĆ I NR UPRAWNIENI:	
PROJEKTANT:		bez ograniczeń w specjalności inżynierskiej drogowej	
OPRACOWUJĄCY:		POM/0153/PBD/17	
SPRAWDZAJĄCY:		bez ograniczeń w specjalności konstrukcyjno-budowlanej	
mgr inż. Ryszard Stokłosa		PDK/0086/P00K/03	
DATA: 06.2022		SKALA: 1:500	
STADIUM: PAB		PODPIS:	