



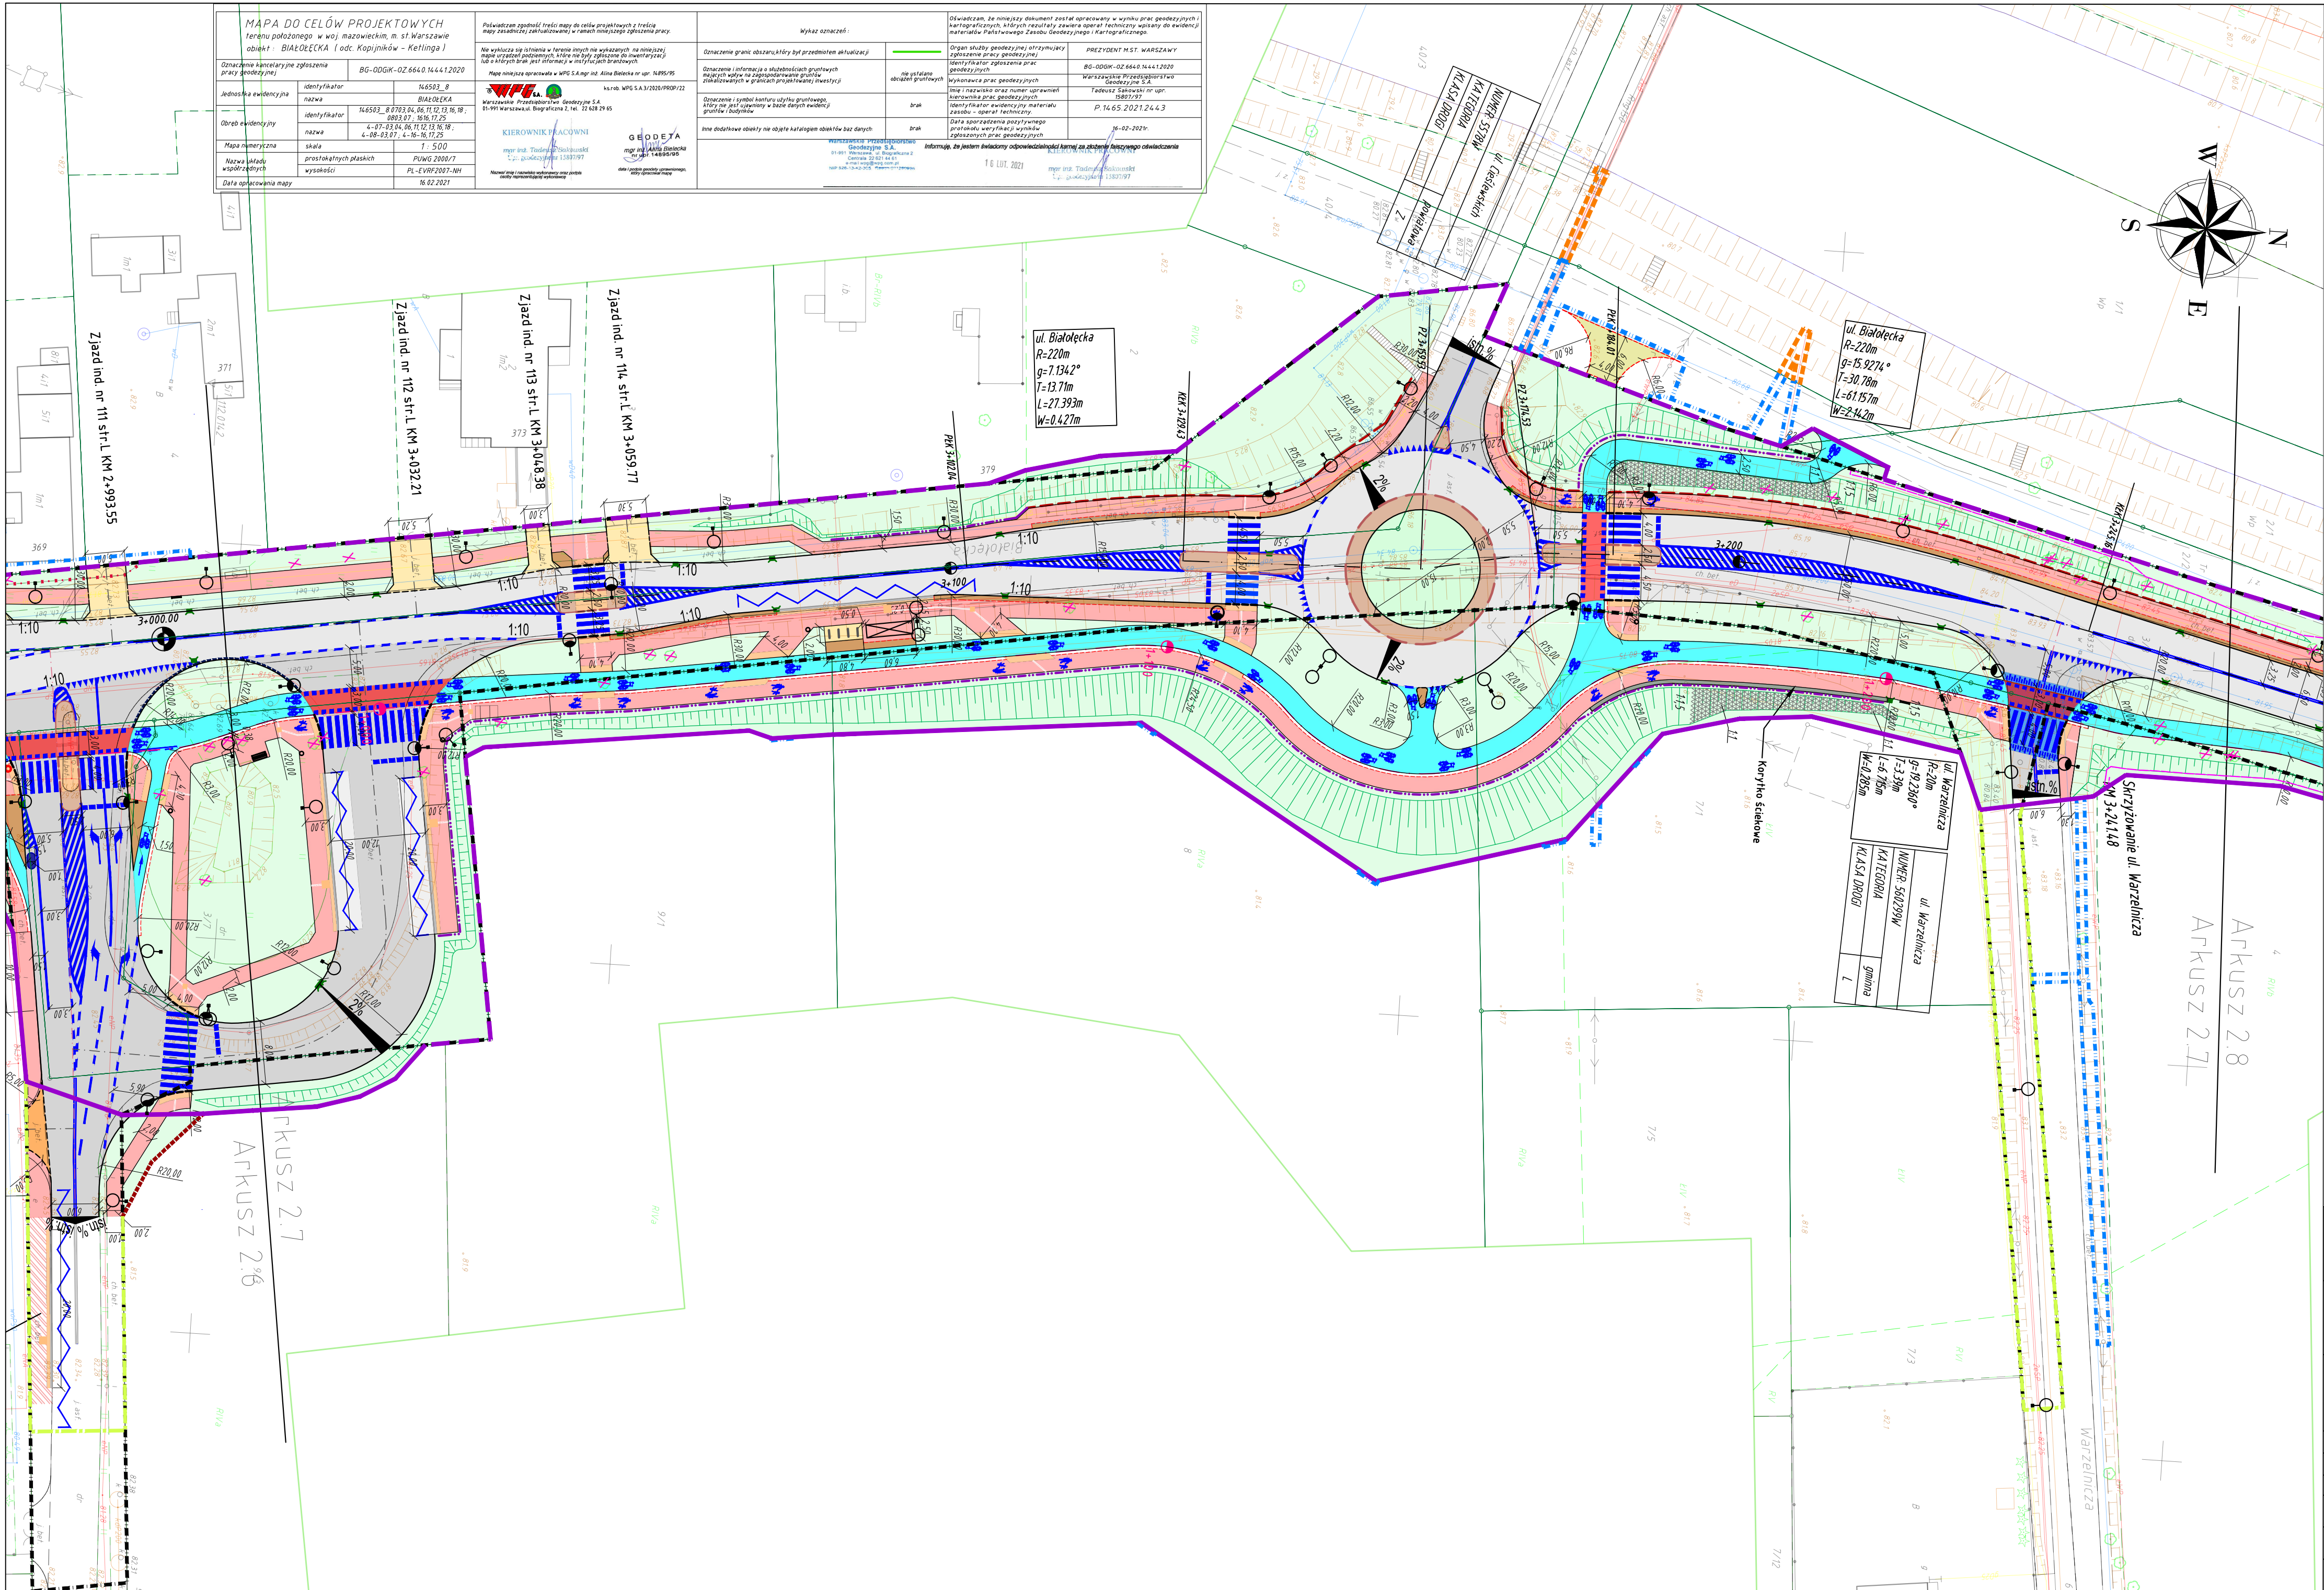

MAPA DO CELÓW PROJEKTOWYCH terenu położonego w woj. mazowieckim, m. st. Warszawa obiekt : BIAŁOLECKA (odc. Kopijników - st. Kettlinga)		Praktycznym sposobem treści mapy do celów projektowych z treści mapy zeskanowanej (zawieszonej) w ramach niniejszego zgłoszenia pracy.	

UKŁAD ARKUSZY

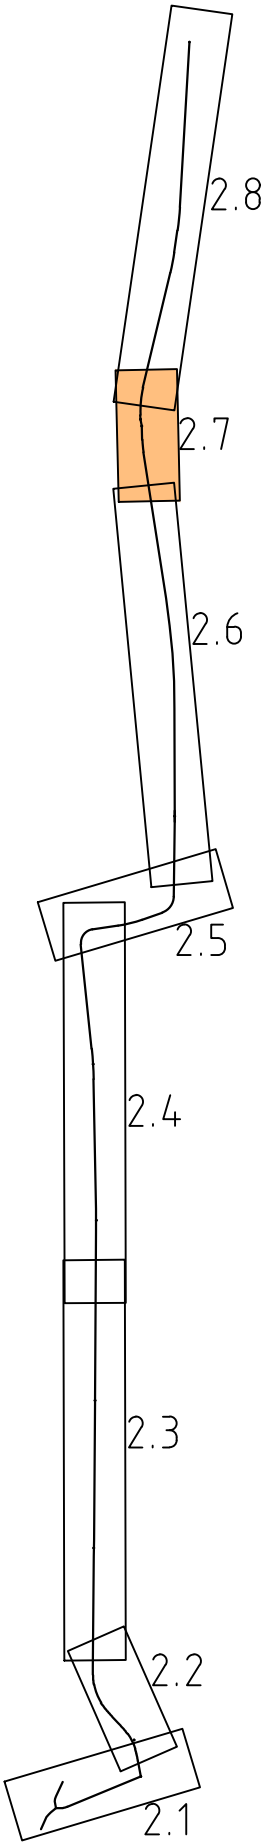

ZAMAWIAJĄCY:		Stołeczny Zarząd Rozbudowy Miasta ul. Senatorska 29/31, 00-099 Warszawa	
WYKONAWCA OPRACOWANIA:		35-307 RZESZÓW, ul. Jana Niemierskiego 4 http://www.promost.pl tel. +48 17 85-79-155, fax +48 17 85-79-156 e-mail: biuro@promost.pl	
NAZWA PRZEDSIĘWZIĘCIA:		DATA: 06.2022	
Rozbudowa ul. Białoleckiej w Warszawie na odcinku od ul. Kopijników do ul. Kettlinga		SKALA: 1:500	
TOM: TOM II/1 – Roboty drogowe		STADIUM: PAB	
TYTUŁ: Plan sytuacyjny – km 2+960,00 – km 3+300,00		BRANŻA: DROGOWA	
IMIĘ I NAZWISKO:		NR RYSUNKU: 2.7	
PROJEKTANT: mgr inż. Michał Kozłowski		PODPIS:	
OPRACOWUJĄCY: mgr inż. Krzysztof Kubicki		SPECJALNOŚĆ I NR UPRAWNIENIA: bez ograniczeń w specjalności inżynierskiej drogowej POM/0153/PBD/17	
SPRAWDZAJĄCY: mgr inż. Ryszard Stokłosa		OPRACOWUJĄCY: mgr inż. Krzysztof Kubicki	
		SPRAWDZAJĄCY: mgr inż. Ryszard Stokłosa	
		SPECJALNOŚĆ I NR UPRAWNIENIA: bez ograniczeń w specjalności konstrukcyjno-budowlanej PDK/0086/POOK/03	