
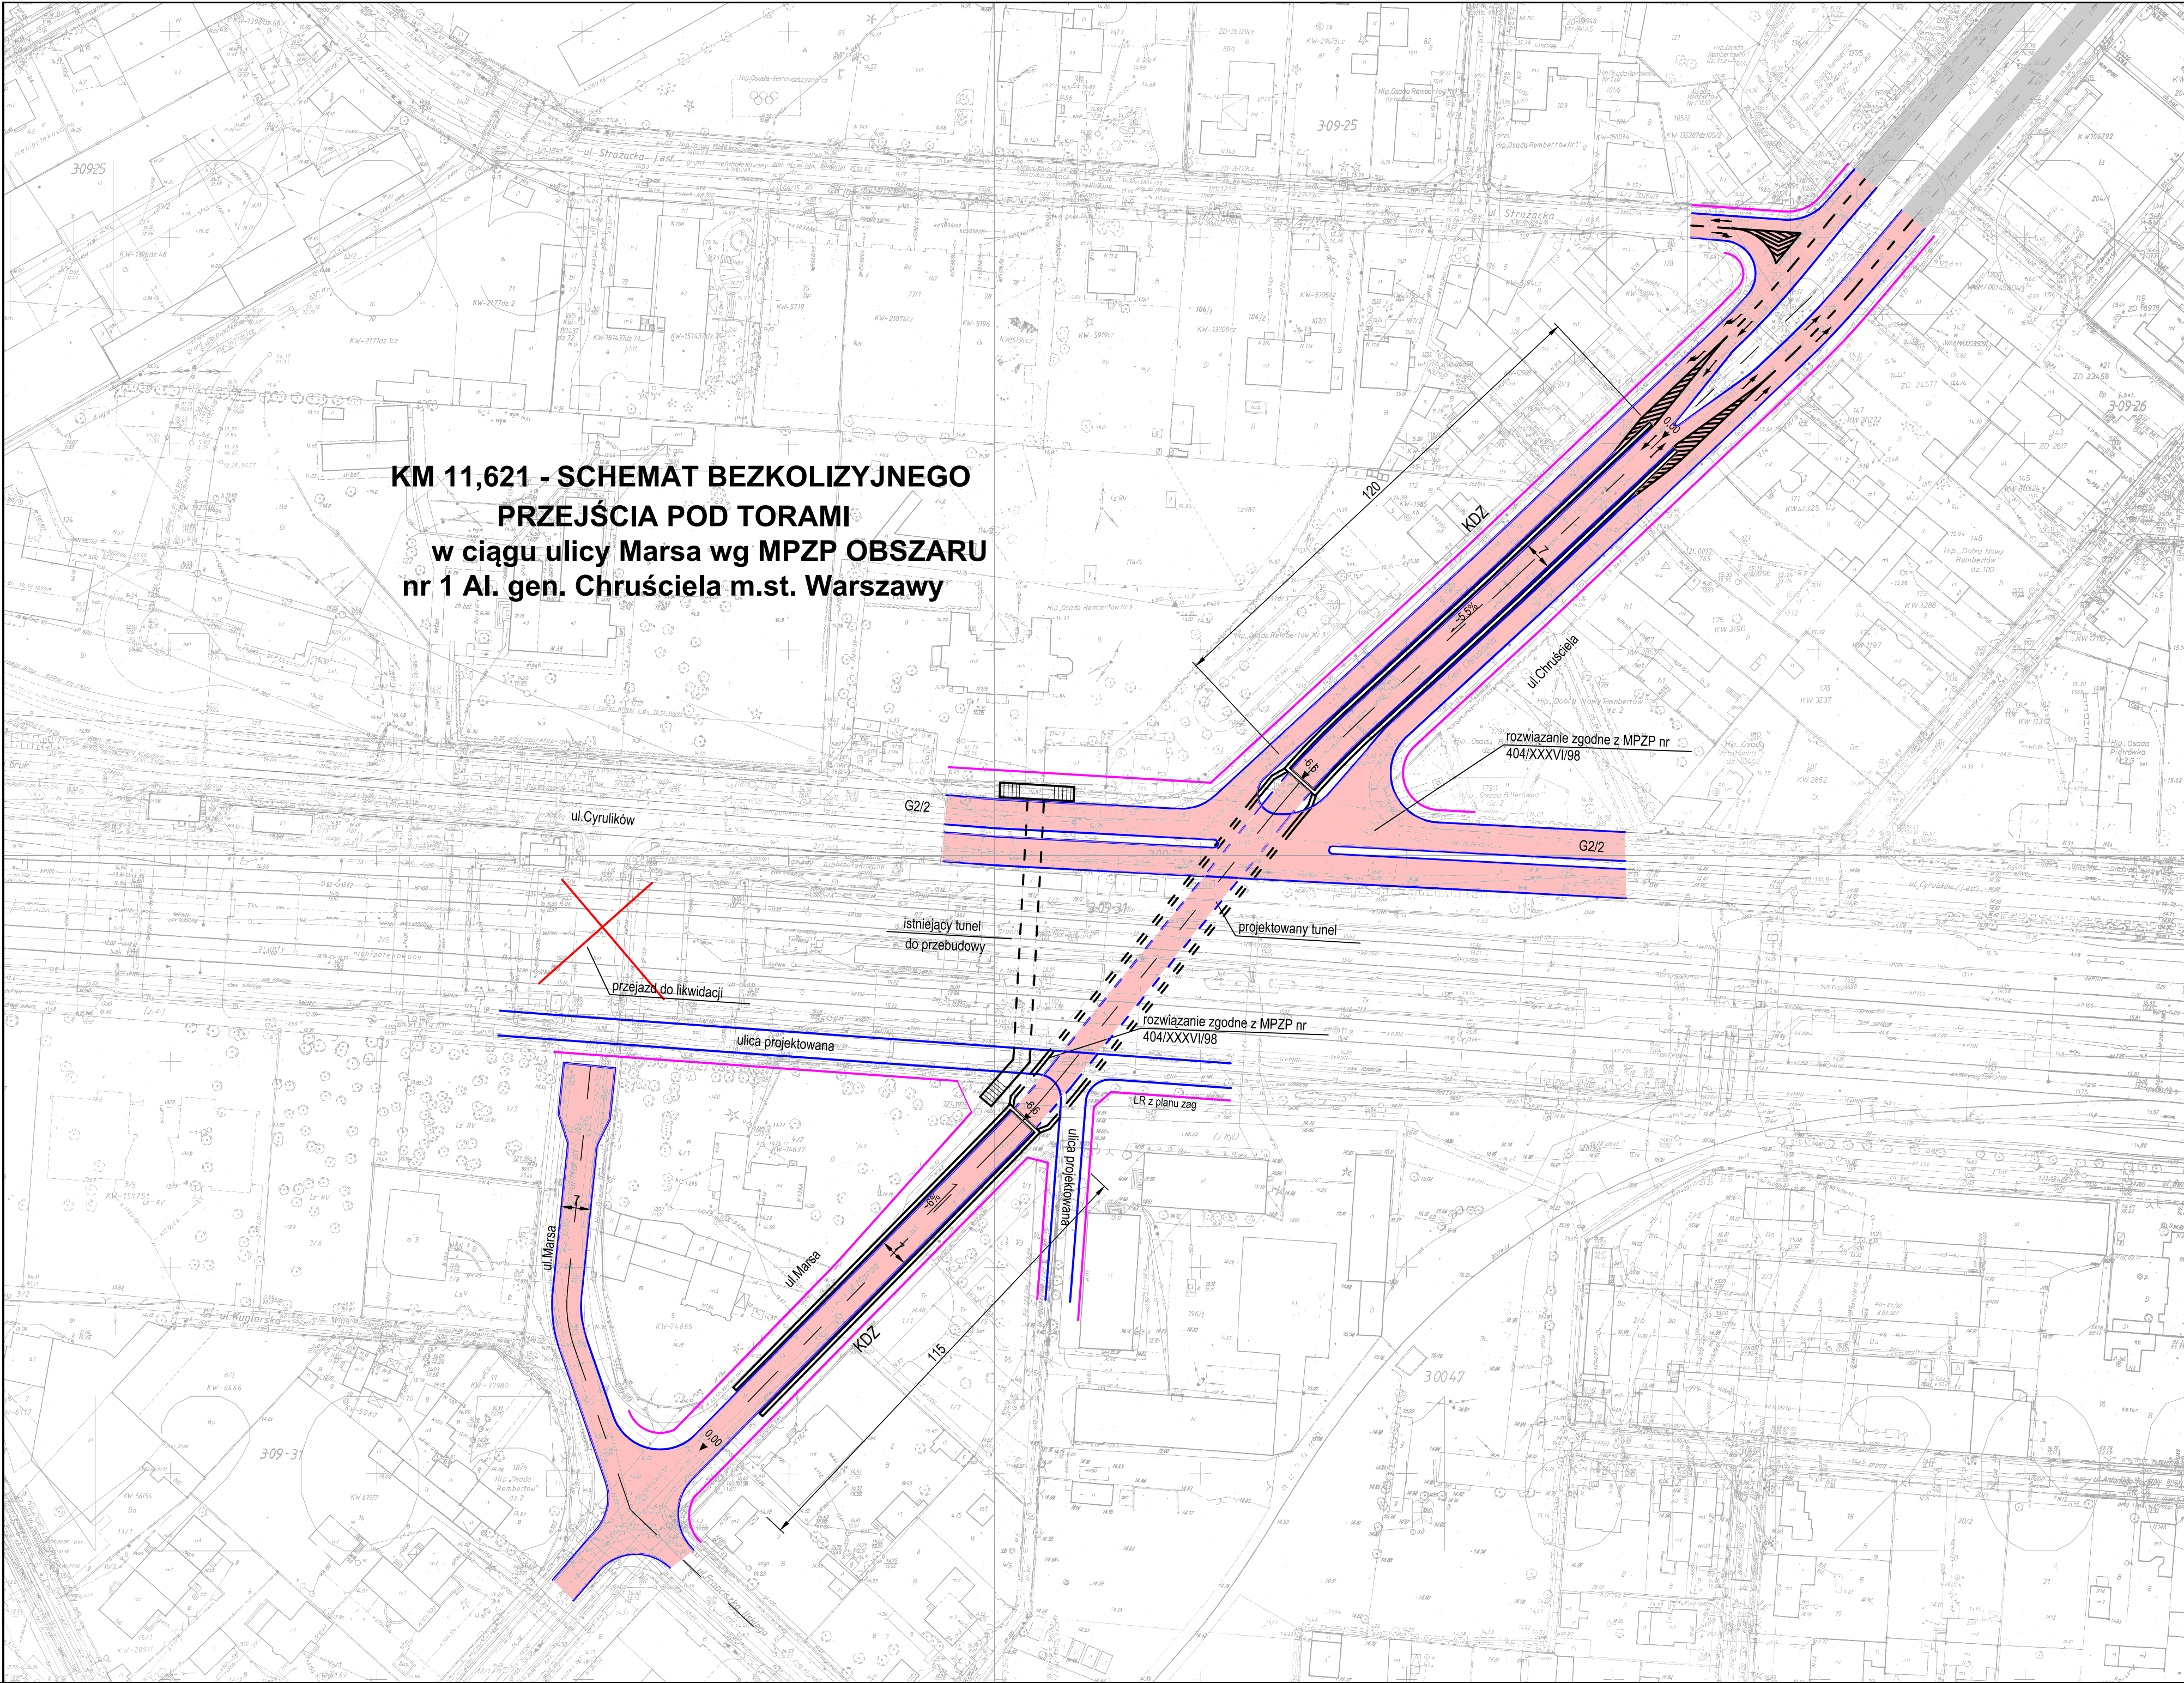


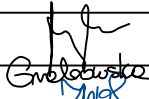

KM 11,621 - SCHEMAT BEZKOLIZYJNEGO
 PRZEJŚCIA POD TORAMI
 w ciągu ulicy Marsa wg MPZP OBSZARU
 nr 1 Al. gen. Chruściela m.st. Warszawy

- LEGENDA:

 - proj. krawężń jezdni
 - proj. chodnik
 - proj. mur oporowy
 - istn. układ drogowy
 - proj. układ drogowy
- KDG - ulice główne
 KDZ - ulice zbiorcze
 KDL - ulice lokalne
 KDD - ulice dojazdowe

Rewizja Nr	Typ modyfikacji	Data	Imię i nazwisko	
Zamawiający: PKP Polskie Linie Kolejowe S.A ul. Targowa 74, 03-734 Warszawa				
		 PKP POLSKIE LINIE KOLEJOWE S.A.		
Wykonawca: Konsorcjum firm Lider: Scott Wilson Sp. z o.o. ul. Rejtana 17 02-816 Warszawa		Partnerzy: Scott Wilson Ltd Scott House, Alencon Link, Basingstoke, Hampshire RG21 7PP Great Britain Scott Wilson Railways Ltd 15th Floor, McLaren Building, 35 Dale End, Birmingham, B4 7 LN Great Britain		
		 		
Nr tomu: 5/8	Temat opracowania: Studium Wykonalności modernizacji i rozbudowy Warszawskiego Węzła Kolejowego realizowanego w ramach projektu TEN-T nr 2006-PL-92608-S			
Etap: 3c Raporty z uszczegółowionych analiz technicznych	Numer Projektu / Tytuł Projektu: Projekt 5 Drogi			
Tom VII Układy drogowo	Tytuł rysunku: Linia kolejowa nr 2 Plan sytuacyjny Przejazd kat. A km 11,621			
Stanowisko:	Imię i nazwisko	Nr uprawnień	Podpis	
Projektował	mgr inż. Piotr Nykiel	5473/Gd/93		
Opracował	mgr inż. Alicja Grabowska Joanna Zboromirska	- -		
Nr projektu	Skala	Data	Rewizja	Nr rys.
PL1500	1:1000	14.10.2010	0	5.2