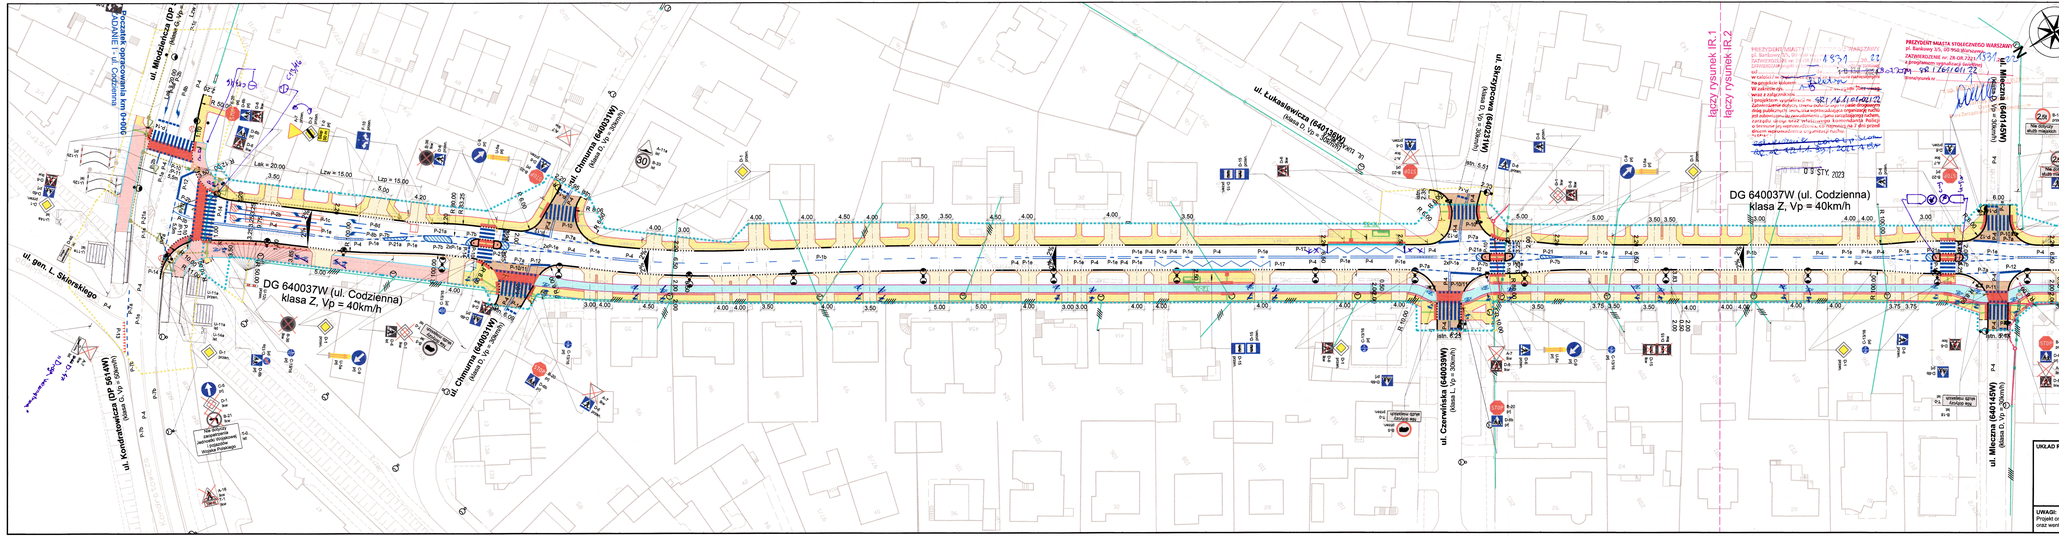

LEGENDA (elementy projektowane)

BRANŻA DROGOWA

- jezdnia (kostka betonowa 20x10cm, szara, gr.8cm)
- zatoka autobuszowa (nawierzchnia betonowa)
- zatoki postojowe (kostka betonowa 20x10cm, ciemnoszara, gr.8cm)
- pręg zwalniający / wyniesienie (kostka betonowa 20x10 cm, ciemnoszara, gr.8cm)
- zjazdy indywidualne / publiczne (kostka betonowa 20x10cm ciemnoszara, gr.8cm)
- wyspy dzielące wlot ronda / azyle dla pieszych (kostka kamienna, szara 7/9)
- wysepa środkowa ronda, poszczerza jezdni (kostka kamienna, czerwona, 15/17)
- chodnik (nawierzchnia z płyt betonowych 50x50, szare, gr. 7cm)
- chodnik (nawierzchnia z płyt rektangiewczych 25x25cm, 30ffa, gr. 5/8)(cm)
- chodnik (nawierzchnia z płyt prowadzących 25x25cm, biale, gr. 5/8)(cm)
- droga dla rowerów (nawierzchnia AC)
- ścieżka pieszo - rowerowa (nawierzchnia AC)
- projektowany zieleniec z miejscem na nasadzenia drzew / krzewów
- krawężnik betonowy / kamienny 20x30 cm
- krawężnik betonowy / kamienny 20x30 cm wlopiony
- krawężnik betonowy / kamienny 20x30 cm na płask
- krawężnik przystankowy H=15cm
- krawężnik przystankowy H=30cm (pasek)
- krawędź opaski jezdni (nawierzchnia z płyt betonowych 35x35cm, gr. 7cm)
- krawędź zjazdu - spomlk betonowy 12x30 cm
- krawędź chodnika - obrzeże betonowe 8x30cm
- krawędź ścieżki pieszo - rowerowej - obrzeże betonowe 8x30cm
- krawędź drogi dla rowerów - obrzeże betonowe 8x30cm
- projektowana wiata przystankowa wraz z określeniem typu wg. wytycznych ZTM

WYPOSAŻENIE TECHNICZNE DRÓG

- proj. urządzenia sterowania ruchem (pętle indukcyjne / sygnalizator)
- proj. kanalizacja kablowa sygnalizacji świetlnej
- proj. latarnie oświetlenia drogowego (oświetlenie drogowe / doświetlacz przejścia)
- lotniejąca linia en napowietrzna wraz ze słupem
- lotniejąca linia en napowietrzna do rozbiórki
- lotniejąca oprawa oświetleniowa na linii en napowietrznej do rozbiórki
- projektowany słup wraz z wyprowadzeniem kabla en

INŻYNIERIA RUCHU

- D-1 str. - lotniejące oznakowanie pionowe
- D-1 prz. - projektowane oznakowanie pionowe
- D-1 przem. - przeniesione oznakowanie pionowe
- D-1 tym. - likwidowane / przeniesione oznakowanie pionowe
- P-4 - lotniejące oznakowanie poziome
- P-4 - projektowane oznakowanie poziome
- P-4 - likwidowane oznakowanie poziome
- U-12c str. - projektowane urządzenia BRD
- U-12c tym. - likwidowane urządzenia BRD
- U-11a str. - lotniejące urządzenia BRD
- U-11a przem. - przeniesione urządzenia BRD

LINIA ROZGRANICZAJĄCA TEREN INWESTYCJI

linia przerywana koloru niebieskiego, określająca:

- **linia projektowanego pasa drogowego,**
- lub, linia rozgraniczająca nieruchomości lub ich części, które planowane są do przejęcia na rzecz jednostki samorządu terytorialnego - m. st. Warszawy (pas drogi gminnej DG 640037W - ul. Codzienna, pas drogi gminnej DG 640052W - ul. Figara, pas drogi gminnej DG 640279W - ul. Łukiska),
- linie określają teren nieruchomości lub ich części, z których **korzystanie będzie ograniczone**

UKŁAD RYSUNKÓW

UWAGI:
Projekt organizacji ruchu dowiązać do opracowań powykonawczych dotyczących stacji C19 - Zacisze oraz wontyaktami V-16, powstałych w ramach inwestycji budowy II linii metra warszawskiego.

Inwestor:

MIASTO STOŁECZNE WARSZAWA
Plac Bankowy 3/5, 00-950 Warszawa
Zarząd Miejskich Inwestycji Drogowych

Jednostka projektowa:

Biuro Projektów Inżynierii Lądowej Sp. z o.o.
NOW-EKO Biuro Projektów Sp. z o.o.
tel. (+48 22) 295 12 38 | fax.(+48 22) 295 18 10
http://www.bpl.eu/ | mail: biuro@bpl.eu
NOW-EKO Biuro Projektów Sp. z o.o.
ul. Dąbrowszaków 39 | 11-041 Olsztyn
tel. (+48 89) 527 41 11 | fax.(+48 89) 524 70 09
http://www.now-eko.com.pl | mail: biuro@now-eko.com.pl

Nazwa i adres obiektu budowlanego:


Stadium projektu:

Projekt budowlany

Tytuł rysunku:

Projektowana organizacja ruchu

Branża:	Date:	Skala:	Nr rysunku:
Inżynieria ruchu	08.03.2022	1:500	IR.1

łączy rysunek IR.2













PRZYDONT MIASTA STOŁECZNEGO WARSZAWY
pl. Bankowy 3/5, 00-950 Warszawa
ZATWIERDZONE nr: ZR-OR.7224.
z programem sygnalizacji świetlnej
nr: 534 / 20 / 21
data/pieczęć

Dowiązanie do opracowania w ramach realizacji II linii metra















PREZYDENT MIASTA STOŁECZNEGO WARSZAWY
pl. Bankowy 3/5, 00-950 Warszawa
ZATWIERDZONE nr 26.08.2022 r. 931 / 2022
z programem wypłaszczającym świetlnym
nr
Stowarzyszenie
z up. PREZYDENTA
Dyrektor Biura Drogowego
Marcin Bajer

LEGENDA (elementy projektowane)

BRANŻA DROGOWA

- jezdnia (kostka betonowa 20x10cm, szara, gr.8cm)
- zatoka autobusowa (nawierzchnia betonowa)
- zatoki postojowe (kostka betonowa 20x10cm, ciemnoszara, gr.8cm)
- próg zwalniający / wyniesienie (kostka betonowa 20x10 cm, ciemnoszara, gr.8cm)
- ojazdy indywidualne / publiczne (kostka betonowa 20x10cm ciemnoszara, gr.8cm)
- wysepy dzielące wlot ronda / azyle dla pieszych (kostka kamienna, szara 7/9)
- wyspa środkowa ronda, poszerzenia jezdni (kostka kamienna, czerwona, 15/17)
- chodnik (nawierzchnia z płyt betonowych 50x50, szare, gr. 7cm)
- chodnik (nawierzchnia z płyt cetrzagawczych 25x25cm, żółte, gr. 5(8)cm)
- chodnik (nawierzchnia z płyt prowadzących 25x25cm, białe, gr. 5(8)cm)
- droga dla rowerów (nawierzchnia AC)
- ścieżka pieszo - rowerowa (nawierzchnia AC)
- projektowany żeliwiec z miejscem na nasadzenia drzew / krzewów
- krawężnik betonowy / kamienny 20x30 cm
- krawężnik betonowy / kamienny 20x30 cm wtopiony
- krawężnik betonowy / kamienny 20x30 cm na piask
- krawężnik przystankowy H=16cm
- krawężnik przystankowy H=3cm (płaski)
- krawędź opaski jezdni (nawierzchnia z płyt betonowych 35x35cm, gr. 7cm)
- krawędź zjazdu - opornik betonowy 12x30 cm
- krawędź chodnika - obrzeże betonowe 8x30cm
- krawędź ścieżki pieszo - rowerowej - obrzeże betonowe 8x30cm
- krawędź drogi dla rowerów - obrzeże betonowe 8x30cm
- projektowana wiata przystankowa wraz z określeniem typu wg. wytycznych ZTM

WYPOSAŻENIE TECHNICZNE DRÓG

- proj. urządzenia sterowania ruchem (pętle indukcyjne / sygnalizator)
- proj. kanalizacja kablowa sygnalizacji świetlnej
- proj. latarnie oświetlenia drogowego (oświetlenie drogowe / dodwietlacz przejścia)
- istniejąca linia en napowietrzna wraz ze słupem
- istniejąca linia en napowietrzna do rozbiórki
- istniejąca oprawa oświetlenia drogowego na linii en napowietrznej do rozbiórki
- projektowany słup wraz z wyprowadzeniem kabla en

INŻYNIERIA RUCHU

- D-1 lat - istniejące oznakowanie pionowe
- D-1 pr. - projektowane oznakowanie pionowe
- D-1 przen. - przesunięcie oznakowania pionowe
- D-1 like - likwidowane / przenoszone oznakowanie pionowe
- P-4 - istniejące oznakowanie poziome
- P-4 - projektowane oznaczenie poziome
- P-4 - likwidowane oznakowanie poziome
- U-12a pr. - projektowane urządzenia BRD
- U-12c like - likwidowane urządzenia BRD
- U-11a lat - istniejące urządzenia BRD
- U-11a przen. - przesunięcie urządzenia BRD

LINIA ROZGRANICZAJĄCA TEREN INWESTYCJI

linia przesywana koloru błękitnego, oznaczająca:

- **linia projektowanego pasa drogowego,**
- ll. linie rozgraniczające nieruchomości lub ich części, które planowane są do przejęcia na rzecz jednostki samorządu terytorialnego - m. st. Warszawy (pas drogi gminnej DG 64003?W - ul. Codzienna, pas drogi gminnej DG 64052W - ul. Figara, pas drogi gminnej DG 64027SW - ul. Lokietka)
- linie określające teren nieruchomości lub ich części, z których **korzystanie będzie ograniczone**

DG 640052W - ul. Figara
klasa Z, Vp = 40km/h

DG 640052W - ul. Figara
klasa Z, Vp = 40km/h
ODCINEK REALIZOWANY W RAMACH II LINII METRA

Dowiązanie do opracowania w ramach realizacji II linii metra

Dowiązanie do opracowania w ramach realizacji II linii metra

Dowiązanie do opracowania w ramach realizacji II linii metra

Połączenie opracowania km 0+000 z opracowaniem km 0+835,34 Kolonie przewodnia km 0+000 ZAJONIE - ul. Codzienna

ul. Bratka (64006W)
(klasa D, Vp = 30km/h)

ul. Sokólni (64023W)
(klasa D, Vp = 30km/h)

ul. Matyldy

ul. Czerwonej Jarząbliny

Drogi wewnętrzne

ul. Leśna

ul. Rafaela

łączy rysunek IR.3
łączy rysunek IR.4

UWAGI:
Projekt organizacji ruchu dowiązać do opracowań powykonawczych dotyczących stacji C19 - Zacisze oraz wentylatorni V-16, powstałych w ramach inwestycji budowy II linii metra warszawskiego.

UKŁAD RYSUNKÓW

Inwestor:
MIASTO STOŁECZNE WARSZAWA
Plac Bankowy 3/5, 00-950 Warszawa
Zarząd Miejskich Inwestycji Drogowych
ul. Sokratesa 15, 01-909 Warszawa

Jednostka projektowa:
Biuro Projektów Inżynierii Lądowej Sp. z o.o.
NOW-EKO Biura Projektów Sp. z o.o.
ul. Dywizjonu 303 127/77 | 01 - 470 Warszawa
tel.:+48 22) 295 12 38 | fax.:+48 22) 295 16 10
http://www.bpil.eu | mail: biuro@bpil.eu
NOW-EKO Biuro Projektów Sp. z o.o.
ul. Dąbrowszczaków 38 | 11-041 Olsztyn
tel.:+48 89) 527 41 11 | fax.:+48 89) 524 70 09
http://www.now-eko.com.pl | mail: biuro@now-eko.com.pl

Nazwa i adres obiektu budowlanego:
Budowa drogi gminnej nr 64003?W - ul. Codziennej na odcinku od ul. Młodzieńczej do ul. Rolanda / Spójnic
budowa drogi gminnej nr 64005W - ul. Figara na odcinku od ul. Czarownej Jarząbiny do mostu nad Kanałem Bródnowskim (bez mostu);
budowa drogi gminnej nr 64027SW - ul. Władysława Łokietka na odcinku od mostu nad Kanałem Bródnowskim (bez mostu) do projektowanej ul. Nowo - Trockiej (bez skrzyżowania)

Stadium projektu:
Projekt budowlany

Tytuł rysunku:
Projektowana organizacja ruchu

Branża:	Data:	Skala:	Nr rysunku:
Inżynieria ruchu	08.03.2022	1:500	IR.3

DG 640275W - ul. W.Łokietka
klasa Z, Vp = 40km/h
ODCINEK REALIZOWANY
W RAMACH II LINII METRA

DG 640552W - ul. Figara
klasa Z, Vp = 40km/h

DG 640275W - ul. W.Łokietka
klasa Z, Vp = 40km/h






























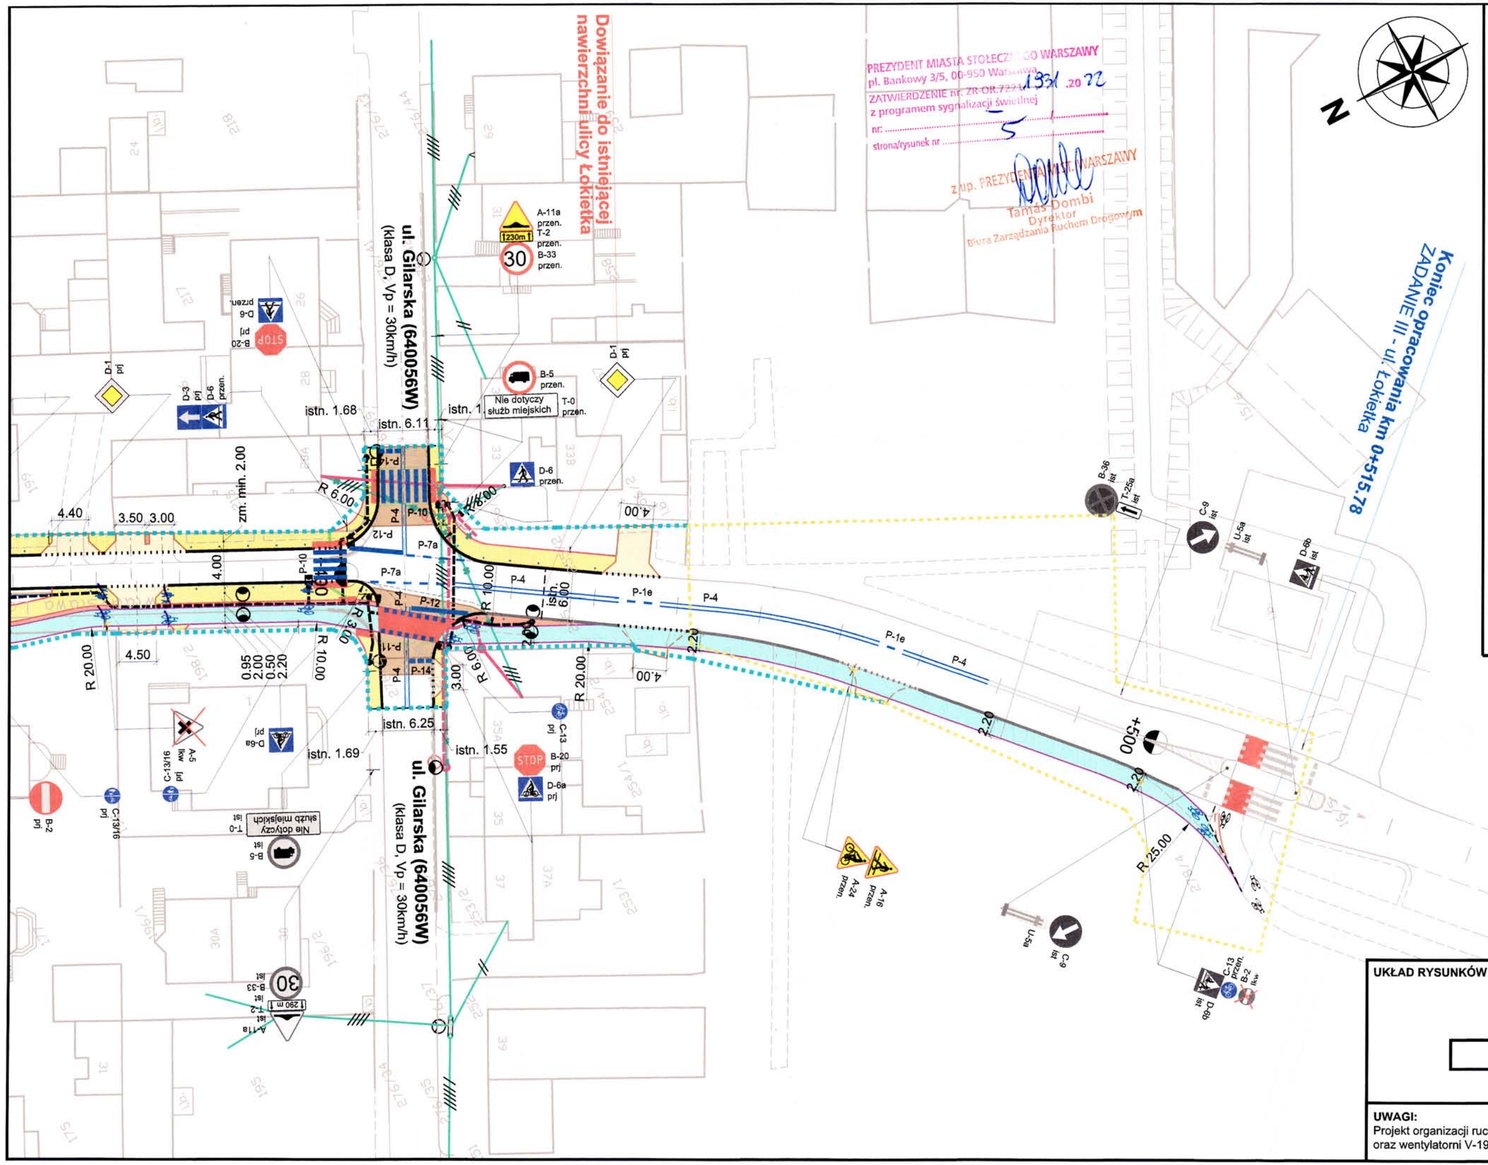

LEGENDA (elementy projektowane)

BRANŻA DROGOWA

- jezdnia (kostka betonowa 20x10cm, szara, gr.8cm)
- zatoka autobusowa (nawierzchnia betonowa)
- zatoki postojowe (kostka betonowa 20x10cm, ciemnoszara, gr.8cm)
- próg zwalniający / wyniesienie (kostka betonowa 20x10 cm, ciemnoszara, gr.8cm)
- zjazdy indywidualne / publiczne (kostka betonowa 20x10cm ciemnoszara, gr.8cm)
- wyspy dzielące wlot ronda / azyle dla pieszych (kostka kamienna, szara 7/9)
- wyspa środkowa ronda, poszerzenia jezdni (kostka kamienna, czerwona, 15/17)
- chodnik (nawierzchnia z płyt betonowych 50x50, szare, gr. 7cm)
- chodnik (nawierzchnia z płyt ostrzegawczych 25x25cm, żółte, gr. 5(8)cm)
- chodnik (nawierzchnia z płyt prowadzących 25x25cm, białe, gr. 5(8)cm)
- droga dla rowerów (nawierzchnia AC)
- ścieżka pieszo - rowerowa (nawierzchnia AC)
- projektowany zieleniec z miejscem na nasadzenia drzew / krzewów
- krawężnik betonowy / kamienny 20x30 cm
- krawężnik betonowy / kamienny 20x30 cm wtopiony
- krawężnik betonowy / kamienny 20x30 cm na płask
- krawężnik przystankowy H=16cm
- krawężnik przystankowy H=3cm (płaski)
- krawędź opaski jezdni (nawierzchnia z płyt betonowych 35x35cm, gr. 7cm)
- krawędź zjazdu - opornik betonowy 12x30 cm
- krawędź chodnika - obrzeże betonowe 8x30cm
- krawędź ścieżki pieszo - rowerowej - obrzeże betonowe 8x30cm
- krawędź drogi dla rowerów - obrzeże betonowe 8x30cm
- T2-3L projektowana wiata przystankowa wraz z określeniem typu wg. wytycznych ZTM

WYPOSAŻENIE TECHNICZNE DRÓG

- proj. urządzenia sterowania ruchem (pętle indukcyjne / sygnalizator)
- proj. kanalizacja kablowa sygnalizacji świetlnej
- proj. latarnie oświetlenia drogowego (oświetlenie drogowe / doświetlacz przejścia)
- istniejąca linia en napowietrzna wraz ze słupem
- istniejąca linia en napowietrzna do rozbiórki
- istniejąca oprawa oświetleniowa na linii en napowietrznej do rozbiórki
- projektowany słup wraz z wyprowadzeniem kabla en

INŻYNIERIA RUCHU

- D-1 ist - istniejące oznakowanie pionowe
- D-1 prj - projektowane oznakowanie pionowe
- D-1 przen. - przeniesione oznakowanie pionowe
- D-1 lkw - likwidowane / przenoszone oznakowanie pionowe
- P-4 - istniejące oznakowanie poziome
- P-4 - projektowane oznakowanie poziome
- P-4 - likwidowane oznakowanie poziome
- U-12a prj - projektowane urządzenia BRD
- U-12c lkw - likwidowane urządzenia BRD
- U-11a ist - istniejące urządzenia BRD
- U-11a przen. - przeniesione urządzenia BRD

LINIA ROZGRANICZAJĄCA TEREN INWESTYCJI

linia przerywana koloru błękitnego, określająca:

- **linie projektowanego pasa drogowego,** tj. linie rozgraniczające nieruchomości lub ich części, które planowane są do przejęcia na rzecz jednostki samorządu terytorialnego - m. st. Warszawy (pas drogi gminnej DG 640037W - ul. Codzienna, pas drogi gminnej DG 640052W - ul. Figara, pas drogi gminnej DG 640275W - ul. Łokietka)
- linie określające teren nieruchomości lub ich części, z których **korzystanie będzie ograniczone**

UKŁAD RYSUNKÓW

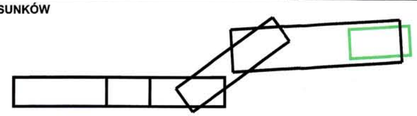

UWAGI:
Projekt organizacji ruchu dowiązać do opracowań powykonawczych dotyczących stacji C19 - Zacisze oraz wentylatorni V-19, powstałych w ramach inwestycji budowy II linii metra warszawskiego.

Inwestor:

MIASTO STOŁECZNE WARSZAWA
Plac Bankowy 3/5, 00-950 Warszawa
Zarząd Miejskich Inwestycji Drogowych
ul. Sokratesa 15, 01-909 Warszawa

Jednostka projektowa:

Biuro Projektów Inżynierii Lądowej Sp. z o.o.
NOW-EKO Biuro Projektów Sp. z o.o.
ul. Dywizjonu 303 127/77 | 01 - 470 Warszawa
tel.:(+48 22) 295 12 36 | fax.:(+48 22) 295 16 10
http://www.bpil.eu | mail: biuro@bpil.eu

NOW-EKO Biuro Projektów Sp. z o.o.
ul. Dąbrowszczaków 39 | 11-041 Olsztyn
tel.:(+48 89) 527 41 11 | fax.:(+48 89) 524 70 09
http://www.now-eko.com.pl | mail: biuro@now-eko.com.pl

Nazwa i adres obiektu budowlanego:

Budowa drogi gminnej nr 640037W - ul. Codziennej na odcinku od ul. Młodzieńczej do ul. Rolanda / Spójni;
budowa drogi gminnej nr 640052W - ul. Figara na odcinku od ul. Czerwonej Jarzębiny do mostu nad Kanałem Bródnowskim (bez mostu);
budowa drogi gminnej nr 640275W - ul. Władysława Łokietka na odcinku od mostu nad Kanałem Bródnowskim (bez mostu) do projektowanej ul. Nowo - Trockiej (bez skrzyżowania)

Stadium projektu: **Projekt budowlany**

Tytuł rysunku: Projektowana organizacja ruchu

Branża:	Data:	Skala:	Nr rysunku:
inżynieria ruchu	30.12.2022	1:500	IR.4A