

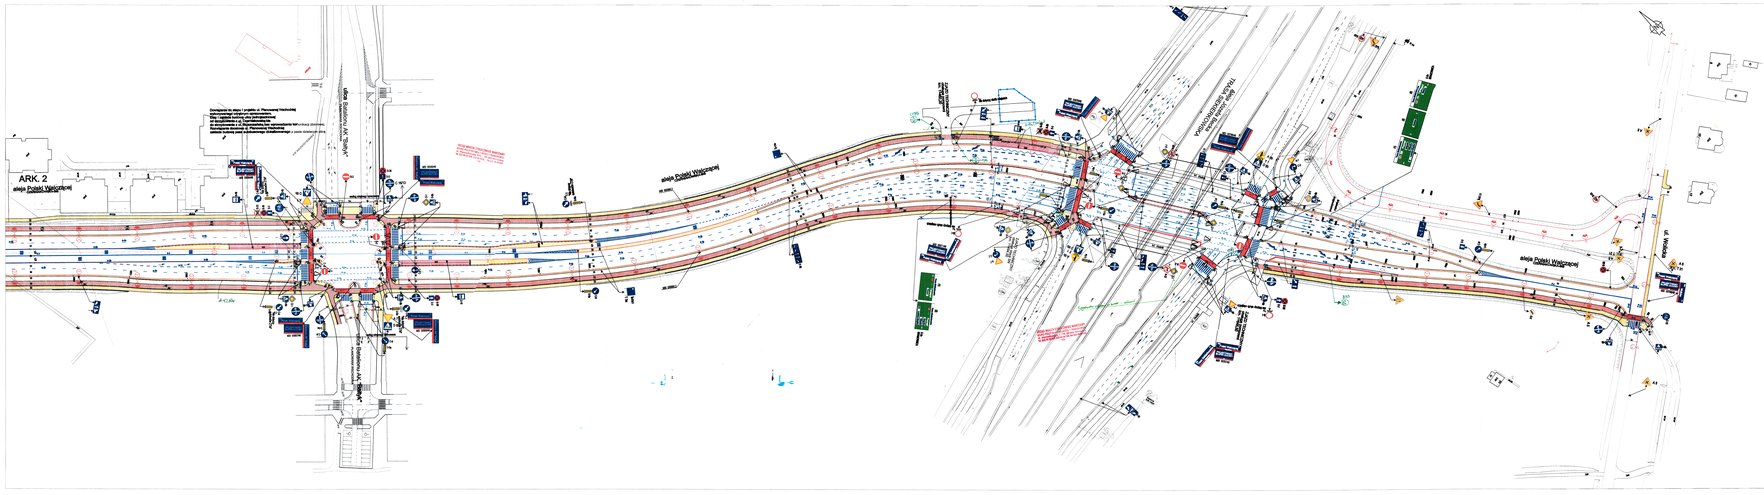


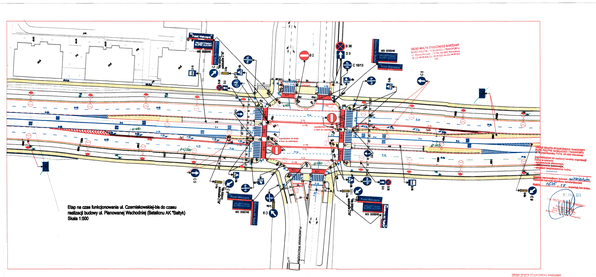

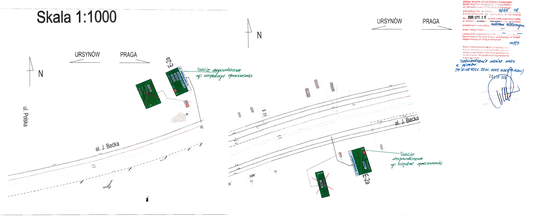

Aktualizowała firma MP - Projekt

MP PROJEKT
Mirosław Pawłowski
Ul. Ks. Józefa Poniatowskiego 28
05-825 Grodzisk Mazowiecki
www.mp-projekt.pl

mgr inż. M. Karpiuk — 208 UPI LP — 8.2017 — 2.2



ARK.2

Tytuł rysunku: PROJEKT RYSUNKU ORGANIZACJI RUCHU
PLAN SYTUACJI ORGANIZACJI RUCHU

	Imię i nazwisko	Nr uprawnień	Podpis
Projektował:	mgr inż. Edward Kowalski	SAM/0090/POOD	
Sprawdził:	mgr inż. Ryszard Fabiańczyk	SAM/0089/POOD	
Opracował:	mgr inż. Adela Kacperska	SAM/0119/POOD/13	

Uzgodnienia:

Branża	Nazwisko	Nr uprawnień	Podpis
Drogi			

Skala: 1:500 — Arkusz: 2.2 — Nr rys.: 80.001 — Rodzaj rys.: RO