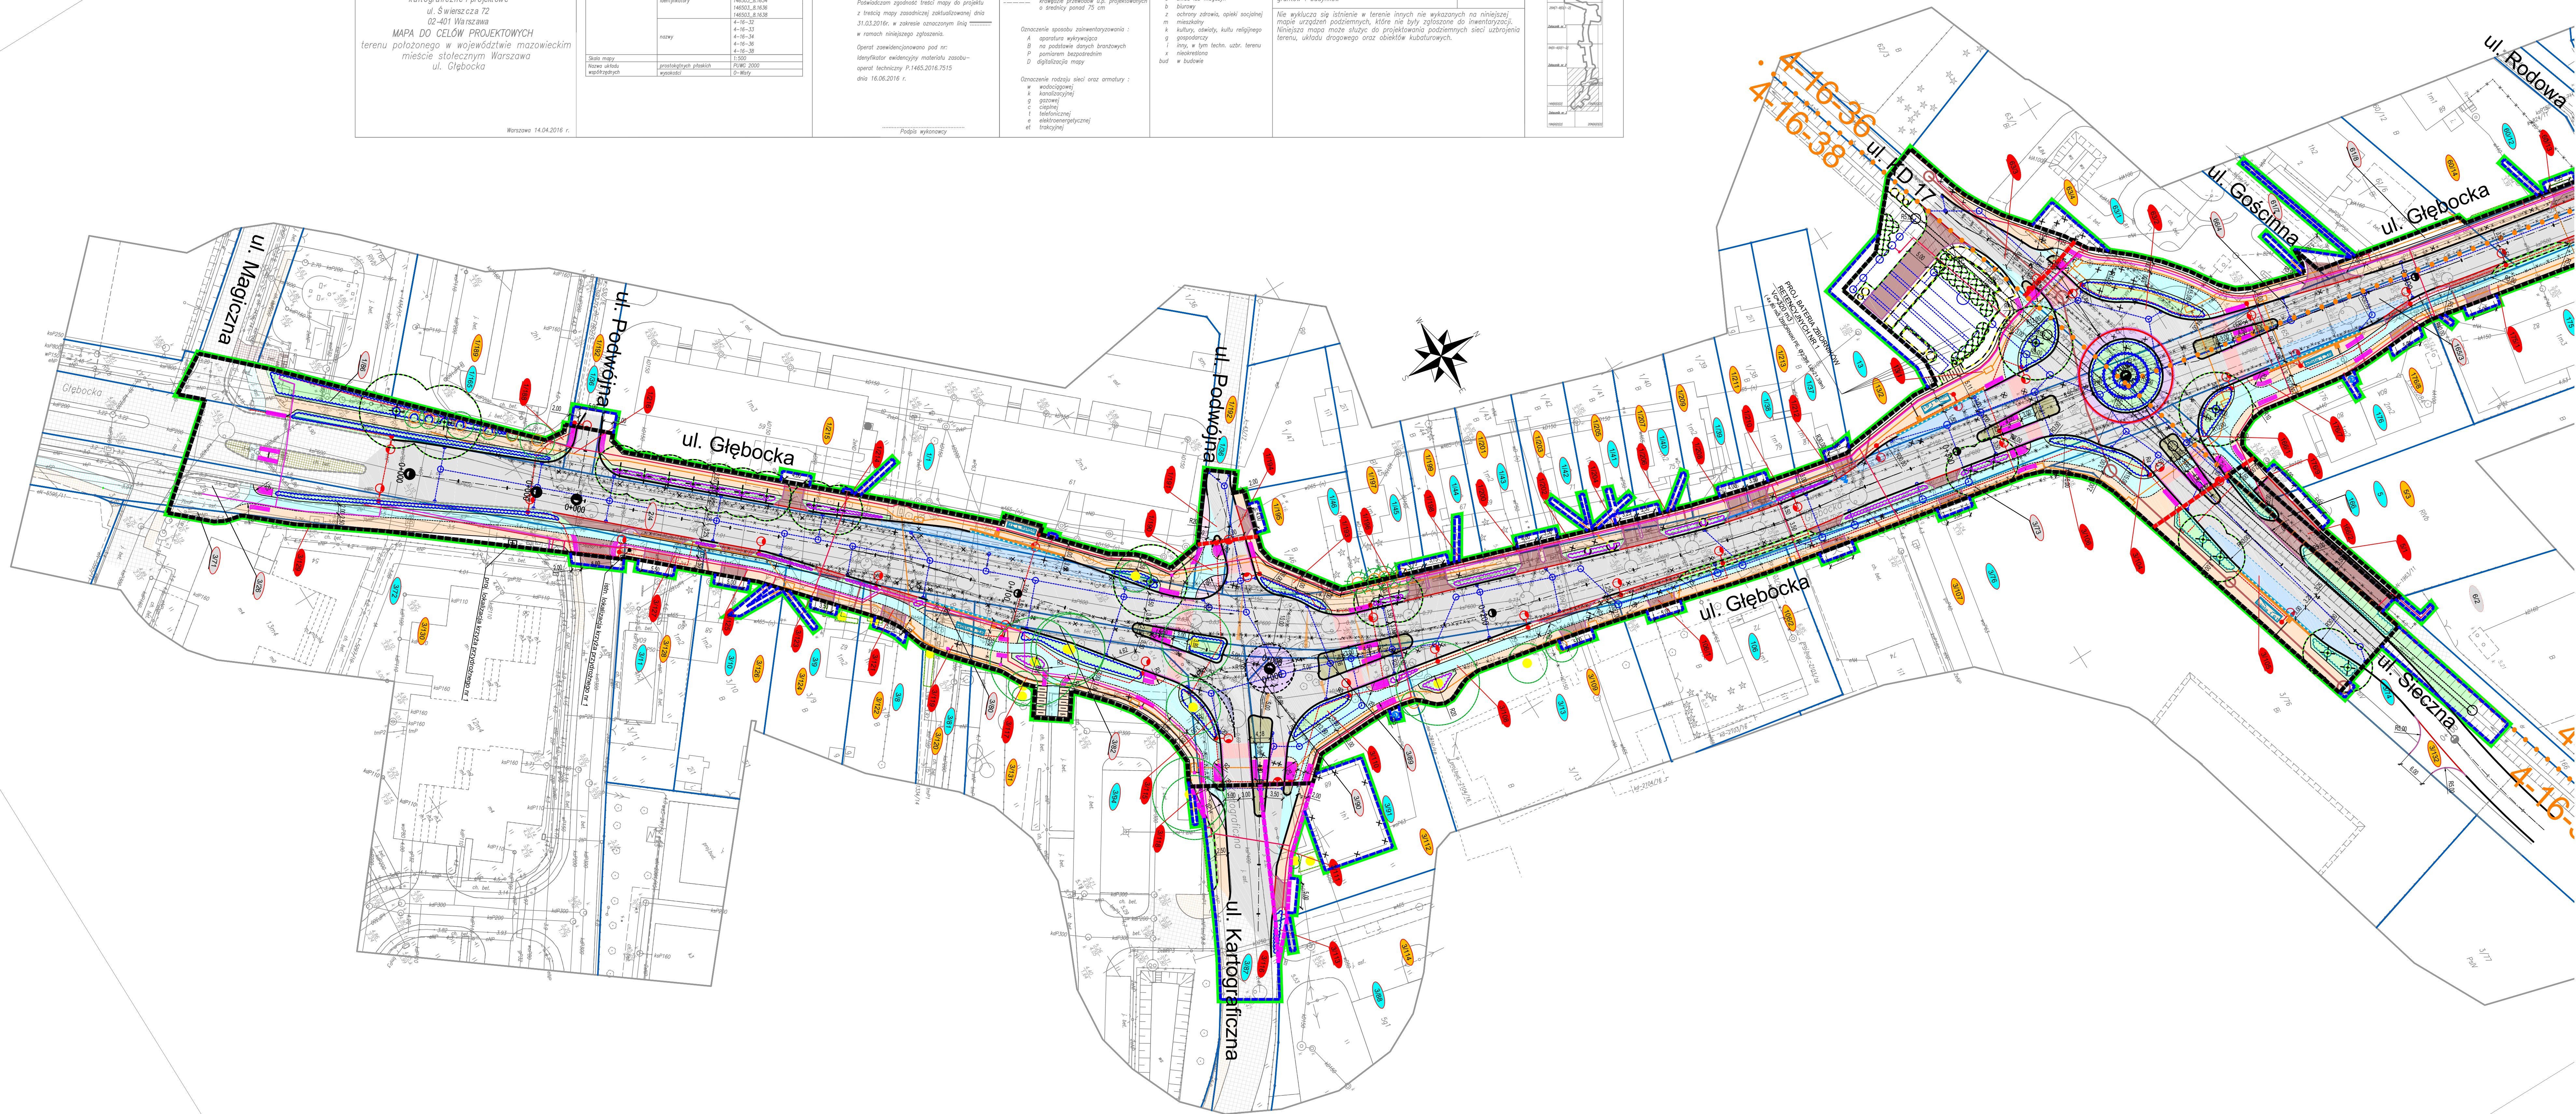


1: P.1465.2015.8629 podpisanej przez inspektora Renatę Makowską z dnia 06.07.2015 r.
2: P.1465.2016.7515 podpisanej przez inspektora Agatę Skowrońską z dnia 16.06.2016 r.

[illegible]

- | LEGENDA: | |
|----------|---|
| | proj. krawężnik betonowy 20x30 cm |
| | proj. krawężnik kamieniany trapezowy 15/18/30 cm |
| | proj. krawężnik kamieniany trapezowy 15/21/30 cm |
| | proj. krawężnik betonowy typu KESSEL |
| | proj. opornik kamieniany 120x5 cm |
| | proj. opornik betonowy 12x25 cm wstępnym |
| | proj. krawężnik najazdowy 22x20 cm |
| | proj. obrzeże betonowe 6x30 cm |
| | proj. obrzeże betonowe 6x30 cm - z separatorem chodnik-droczka rowerowa |
| | proj. kanalizacja deszczowa |
| | proj. oświetlenie uliczne |
| | proj. sieć elektroenergetyczna NN |
| | proj. sieć elektroenergetyczna SN |
| | proj. sieć telekomunikacyjna |
| | proj. sieć kanalizacji sanitarnej |
| | proj. sieć wodociągowa |
| | proj. sieć gazowa |
| | proj. ściek drogowy korytkowy prefabrykowany |
| | proj. drenaż szczytowy |
| | proj. przepust pod ziemią |
| | istn. ścieki przeznaczone do likwidacji |
| | proj. nawierzchnia jezdnia ulic |
| | proj. nawierzchnia ścieżki rowerowej |
| | proj. nawierzchnia przejazdów rowerowych |
| | proj. nawierzchnia chodnika |
| | proj. nawierzchnia przydrożnych wysp centralnych i pierścienia rond |
| | proj. nawierzchnia wysp dzielących |
| | proj. nawierzchnia utwardzenia z kostki kamiennej |
| | proj. nawierzchnia zjazdów |
| | proj. obszary zielone |
| | proj. powierzchnia utwardzona |
| | linia określająca zakres wmiarku o decyzję o zezwoleniu na realizację inwestycji drogowej oraz: zasięg oddziaływania na otoczenie |
| | linia ograniczająca teren, w tym granica pasa drogowego objętego decyzją o zezwoleniu na realizację inwestycji drogowej |
| | linia rozgraniczająca teren, w tym granica pasa drogowego innej drogi publicznej objętej decyzją o zezwoleniu na realizację inwestycji drogowej |
| | linia określająca obszar wymagający ograniczenia sposobu korzystania z nieruchomości |
| | proj. linia dodatkowego podziału działki |
| | linia określająca obręb ewidencyjny |
| | numery działek objęte opracowaniem |
| | numery działek objęte opracowaniem i podlegające podziałowi |
| | numery działek po podziale przeszacowane pod pas drogowy |
| | numery działek po podziale poza pasem drogowym |
| | projekowane krzywe wysokie >1m |
| | projekowane krzywe średnie (0,5m -1m) |
| | projekowane krzywe niskie <0,5m |
| | projekowane drzewa |
| | projekowane trawniki |
| | projekowane przesadenia krzewów |
| | projekowane przesadenia drzew |
| | drzewo liściaste do adaptacji |
| | drzewo gliste do adaptacji |
| | szpalery liściaste do adaptacji |
| | szpalery gliste do adaptacji |
| | krzewy / zarosty do adaptacji |
| | drzewa do adaptacji zgodnie z OŚ |
| | krzewy / zarosty do adaptacji zgodnie z OŚ |
| | proj. nowa lokalizacja istn. kapliczki/krzyży przydrożnego |

[illegible]