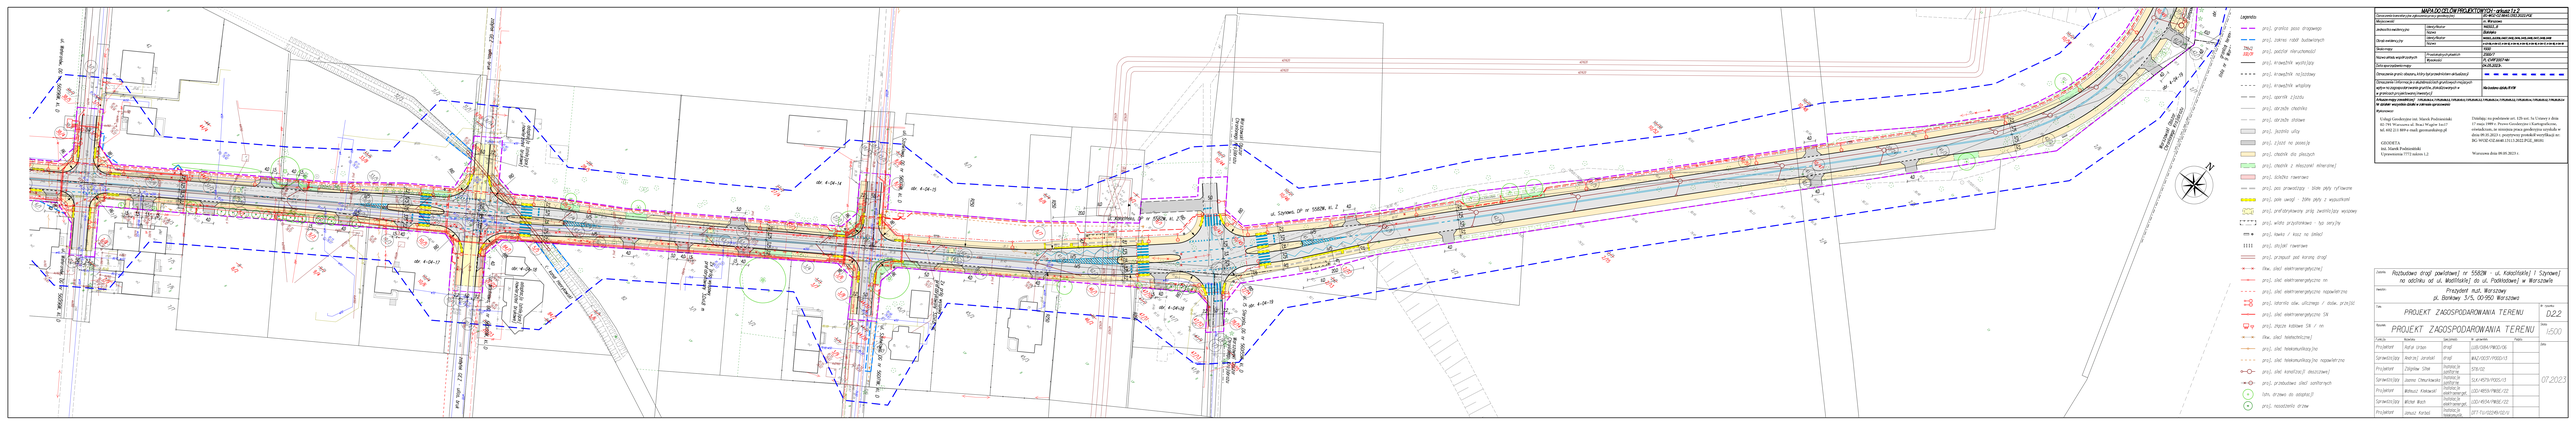
ul. Wolska
ul. Wolska
ul. Wolska