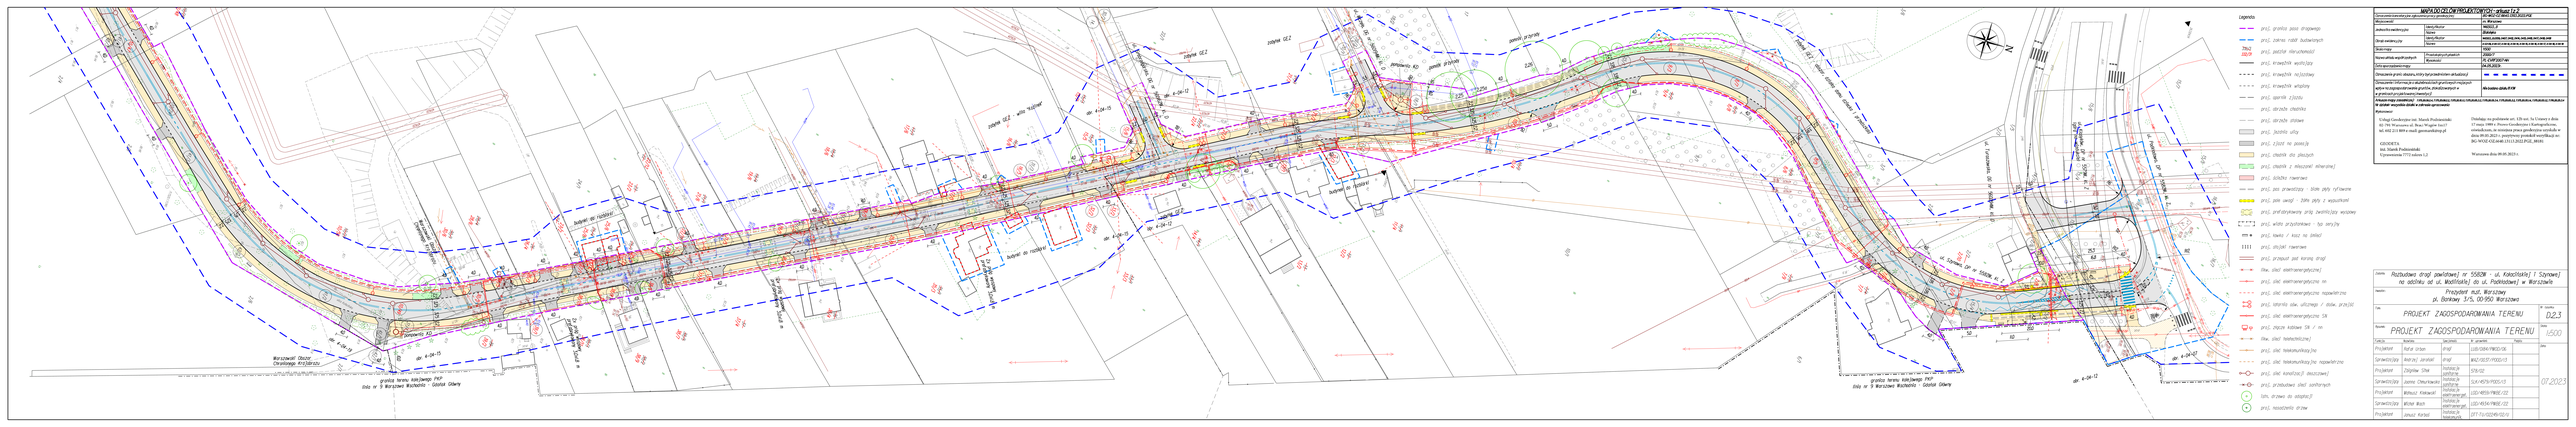
Legenda
przyl. granica pasa drogowego
przyl. granica nieruchomości
przyl. podział nieruchomości
przyl. krawężnik wjezdowy
przyl. krawężnik najazdowy
przyl. krawężnik wtopiony
przyl. ogrodzenie z siatki
przyl. obrzeże chodnika
przyl. obrzeże ścieżki rowerowej
przyl. budynki istniejące
przyl. budynki do zburzenia
przyl. chodnik z kostki betonowej
przyl. chodnik z płyt betonowych
przyl. chodnik z kostki betonowej ażurowej
przyl. ścieżka rowerowa
przyl. pas zieleni
przyl. pas zieleni - 30m pasy rozdzielające
przyl. pas zieleni - 30m pasy rozdzielające z wyjątkami