 
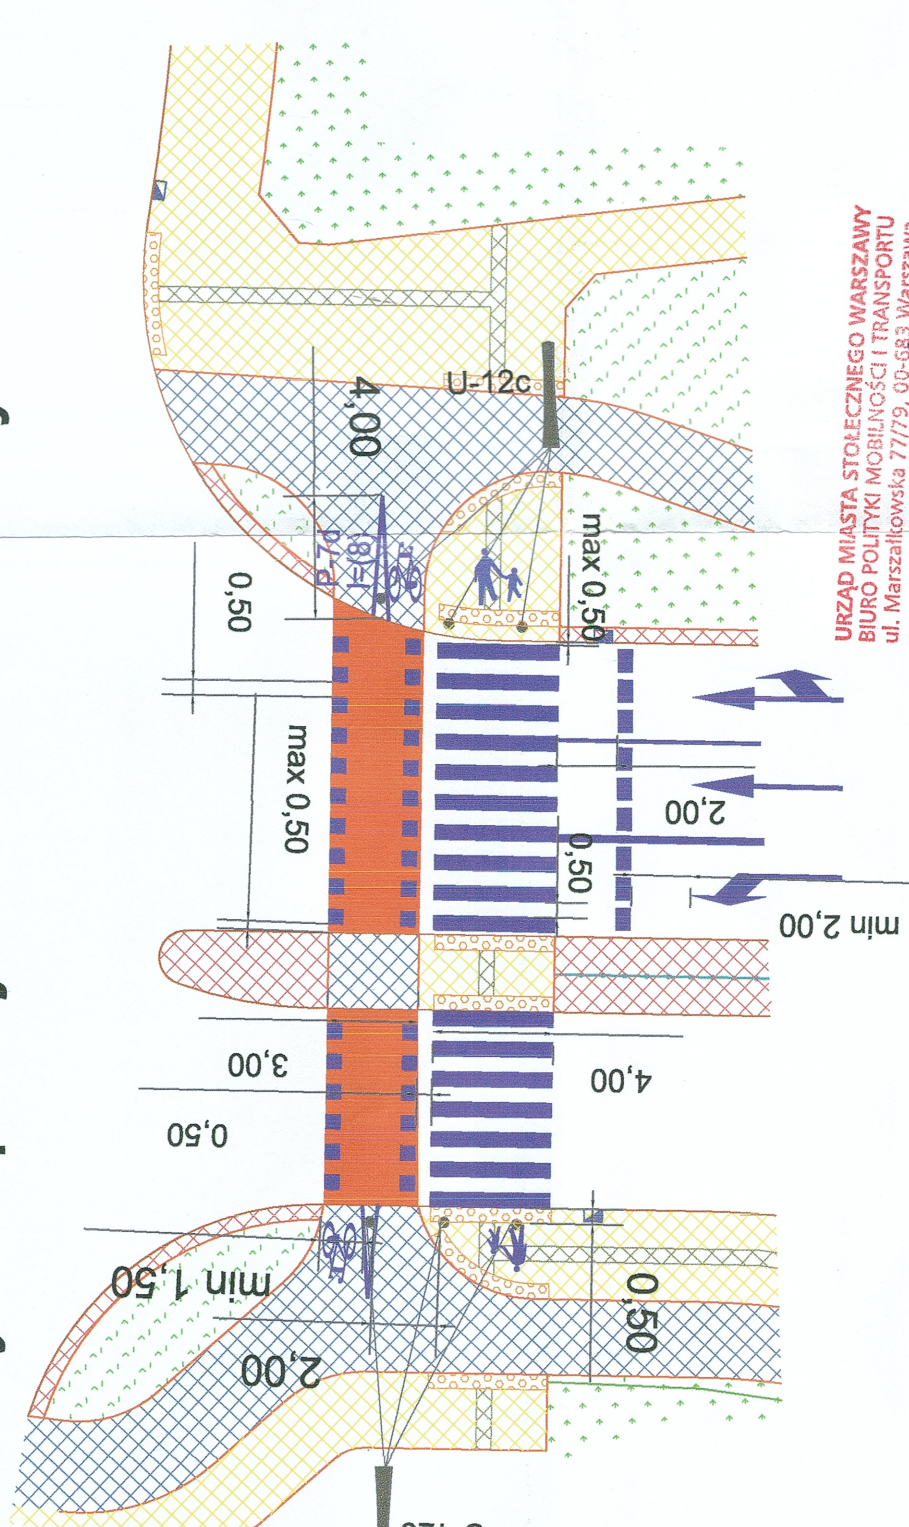
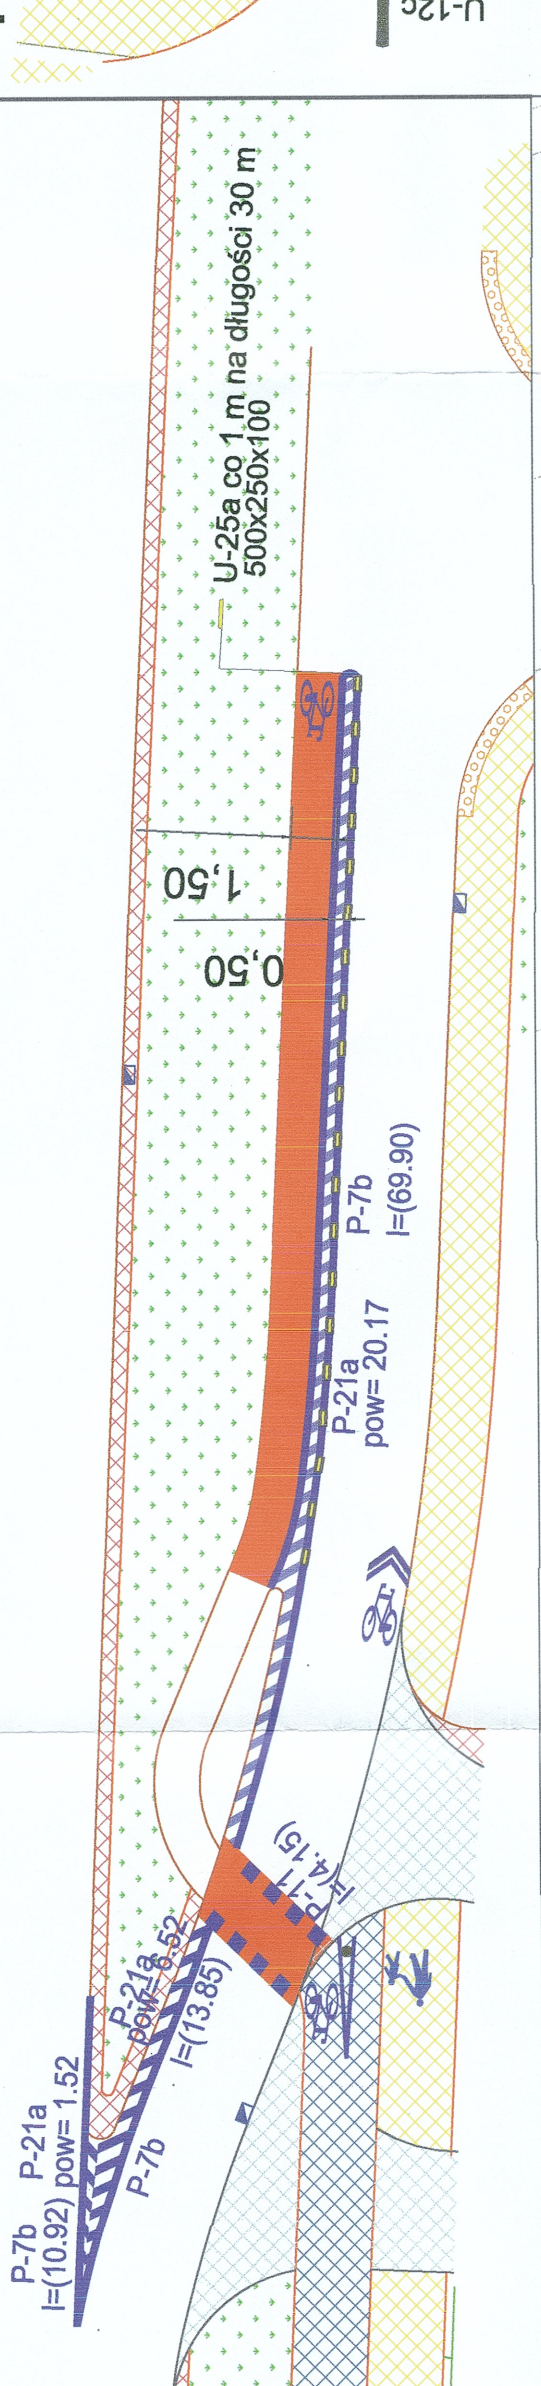


Szczegółowo wymiarowane przejścia dla pieszych i przejazd dla rowerzystów

[illegible]