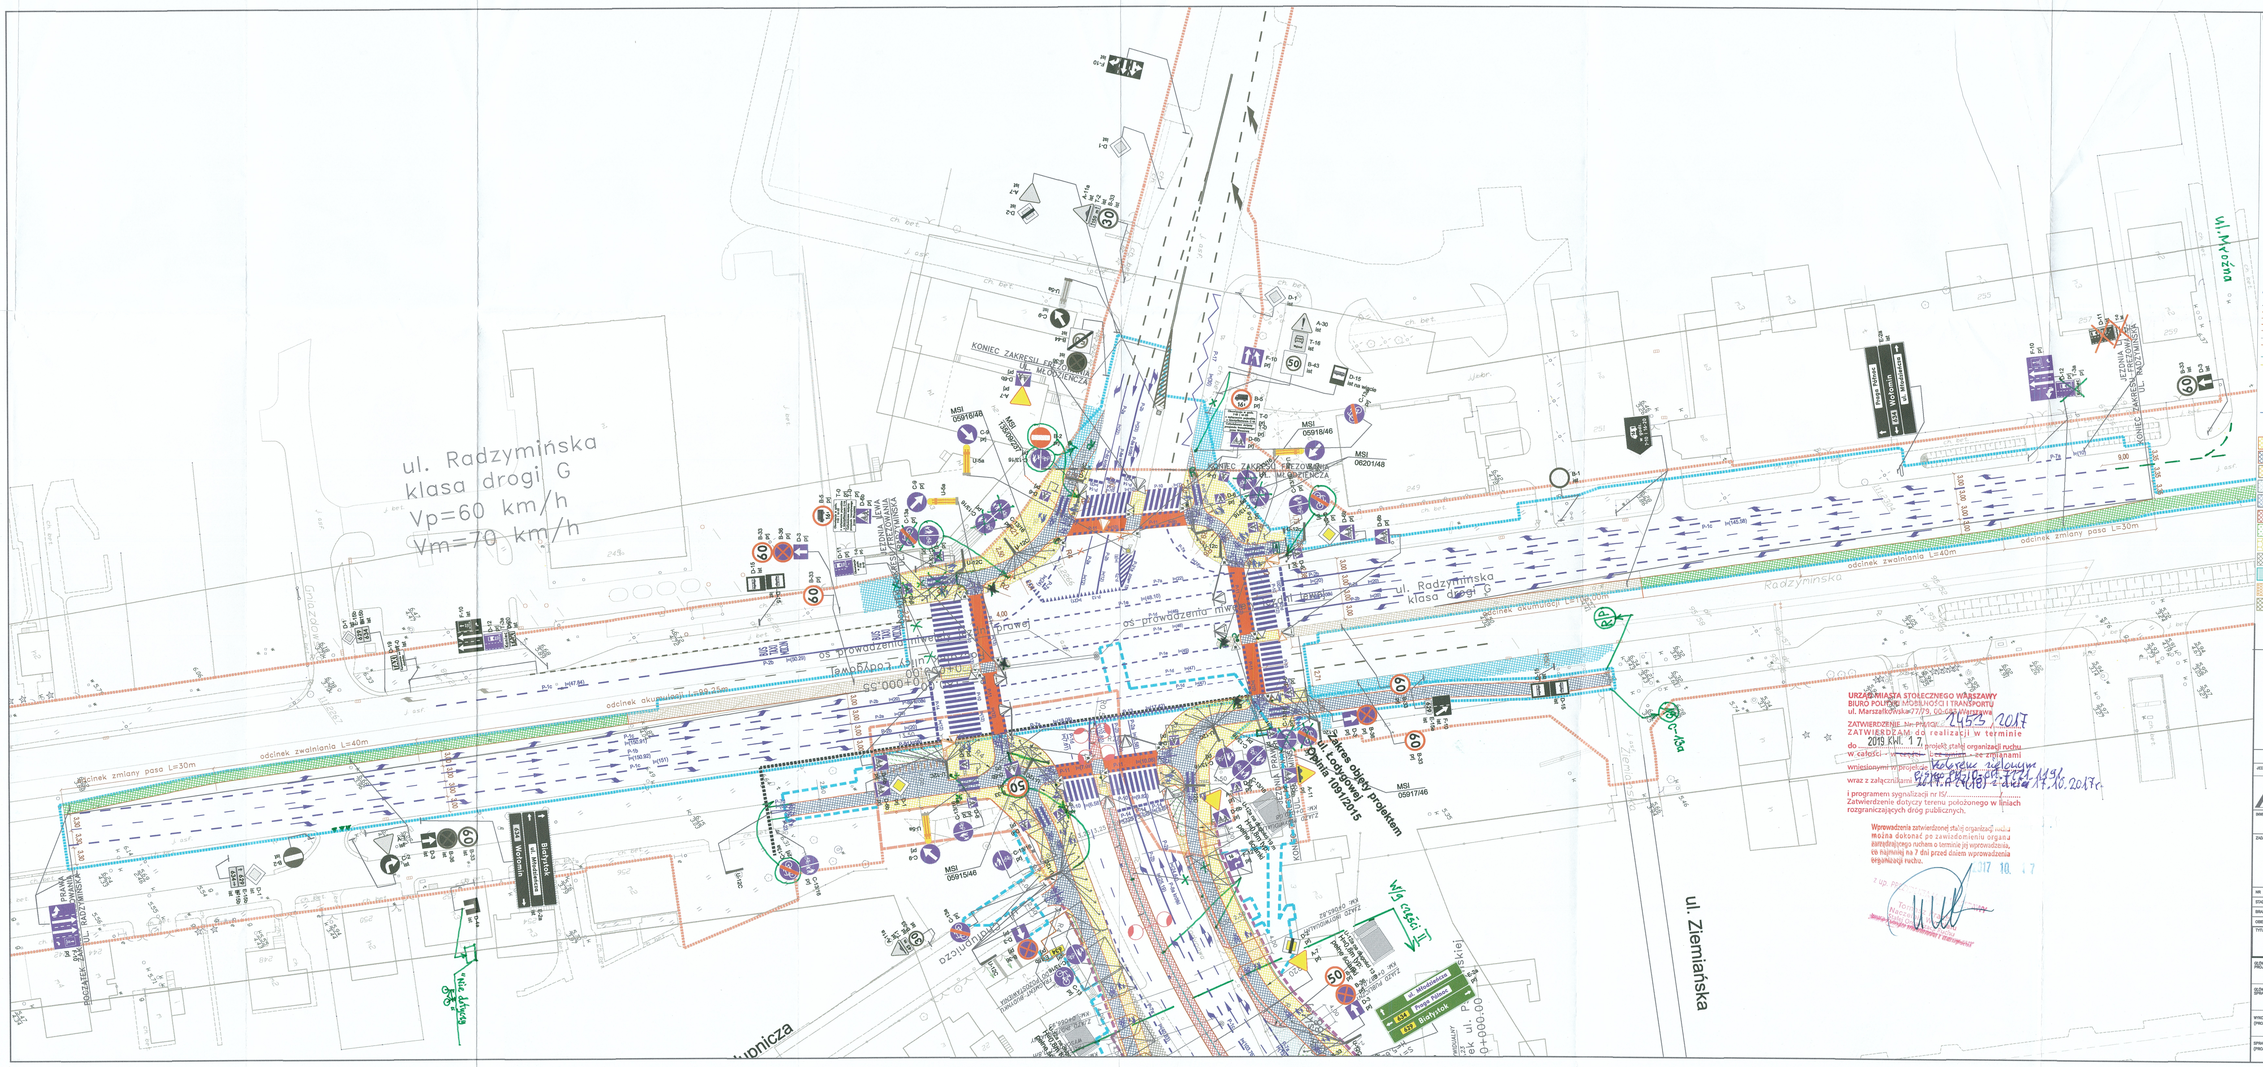

ul. Radzymińska
klasa drogi G
Vp=60 km/h
Vm=70 km/h
ul. Radzymińska
klasa drogi G
ul. Ziemiańska
Zakres objęty projektem
os prowadzenia ruchu
os prowadzenia ruchu
odcinek zmiany pasa L=30m
odcinek zwalniania L=40m
odcinek akumulacji L=89,25m
odcinek zmiany pasa L=30m
odcinek zwalniania L=40m
odcinek akumulacji L=89,25m
