
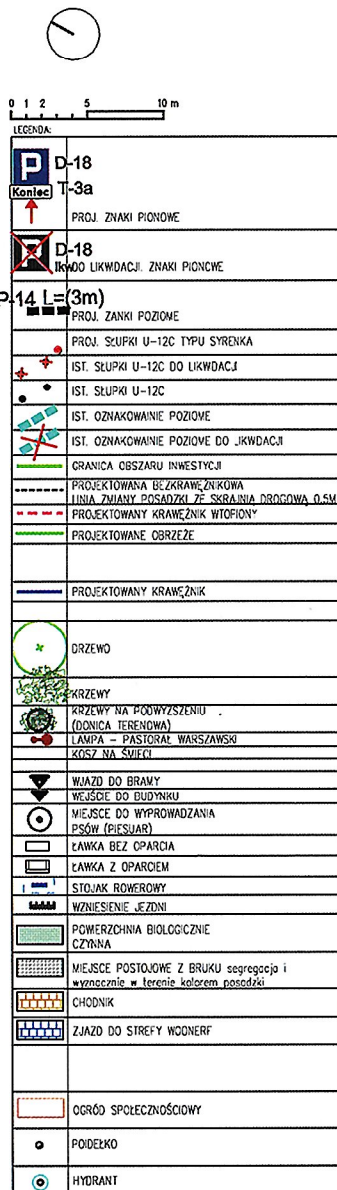


URZĄD MIASTA STOŁECZNEGO WARSZAWY
BIURO POLITYKI MOBILNOŚCI I TRANSPORTU
ul. Marszałkowska 77/79, 00-683 Warszawa
ZATWIERDZENIE NR PM/001... 5.6.3
ZATWIERDZENIE... 20
0 2 STY. 2022
Projekt stałej organizacji ruchu
w całości - w części - bez zmian ze zmianami
wniesionymi w projekcie...
wraz z załącznikami
i programem sygnalizacji nr 15/...
Zatwierdzenie dotyczy terenu położonego w liniach
rograniczających dróg publicznych.
Zatwierdzenie z piśmem: RI-157222, 11/34, 20/13, 15/1
Wprowadzenia zatwierdzonej stałej organizacji ruchu
można dokonać po zawiadomieniu organu
zarządzającego ruchem o terminie jej wprowadzenia,
co najmniej na 7 dni przed dniem wprowadzenia
organizacji ruchu.
Zatwierdzenie w zakresie lokalizacji
słupków U-12c. Słupki U-12c
ustawiać z zachowaniem skrajni;
w rozstawie 1,5-1,8 m
i w odległości 1,5-1,8 m
od innych elementów stałych.
0 2 LIP. 2020

z up. PREZYDENTA M.ST. WARSZAWY
Katarzyna Walik
Naczelnik Wydziału
Stalowej Organizacji Ruchu
w Biurze Polityki Mobilności i Transportu

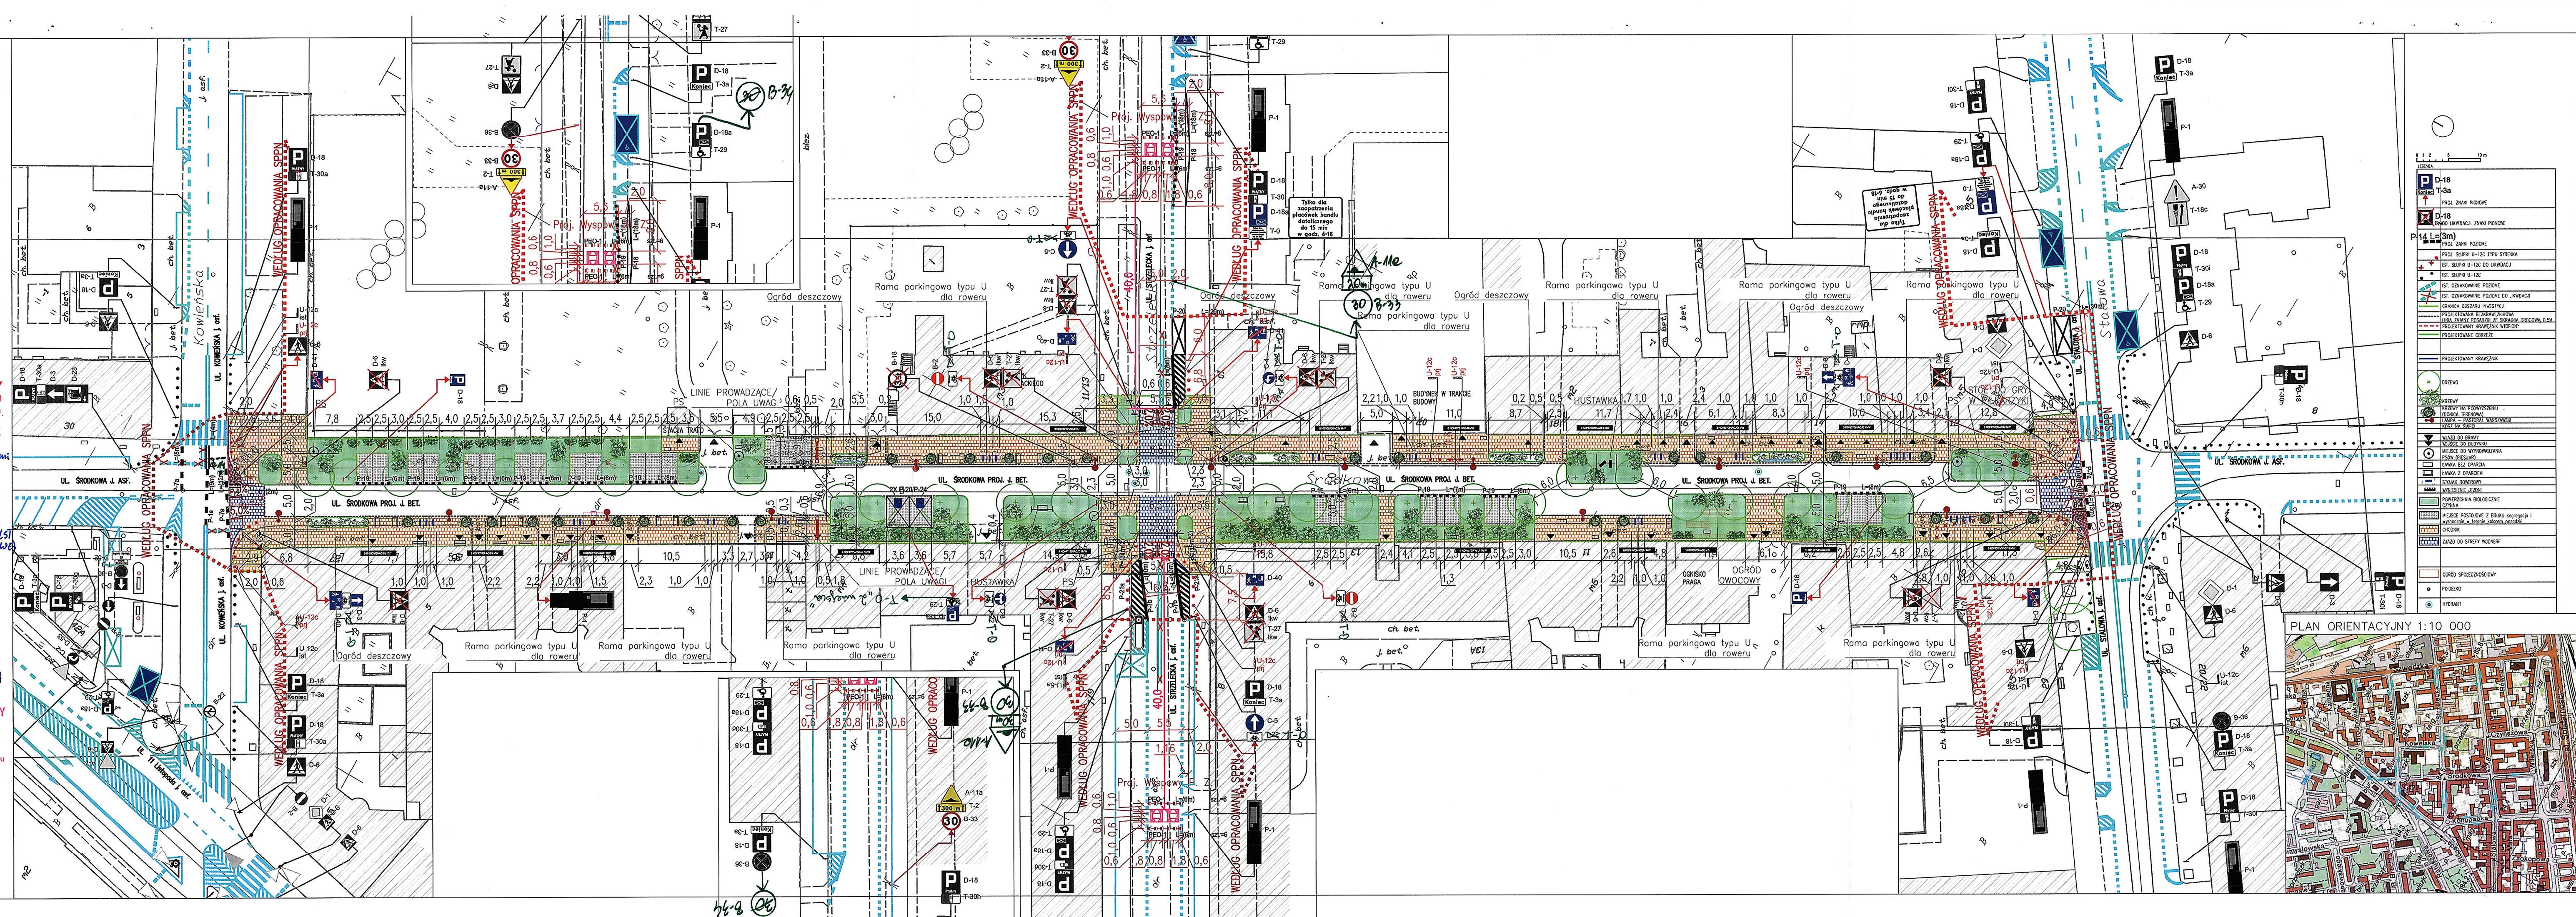

UWAGI: 1. Rysunek jest objęty prawami autorskimi i nie może być używany czy reprodukcjonowany w całości lub w części bez pisemnej zgody właściciela. 2. Nie odmierzać wymiarów z rysunku. Tylko podane wymiary są ważne.				
SPÓSOB MALOWANIA KOPERTY P-20 SKALA 1:250 ZAKRES NIEBIESKIEGO TŁA DLA SYMBOLU P-24 P-24 0,4 1,15 1,13 0,5 5,0 1,3 3,6 1,15 PRZECIÓR PRZEZ PROJ. WYSPÓWY PRÓG ZWALNIAJĄCY 0,075 0,6 0,8 0,6				
Investycja:	PRZEBUDOWA UL. ŚRODKOWEJ NA ODC. OD UL. KOWIEŃSKIEJ DO UL. STAŁOWEJ			
Adres:	WARSZAWA, DZIAŁKI: 2/1, 2/2 OBRĘB 41305; 8/1, 8/2 OBRĘB 41304; 53 OBRĘB 41301 OBRĘCZ CZĘŚCIOWO DZIAŁKI: 2,19,46 OBRĘB 41304; 54, 78/1 OBRĘB 41301; 1, 31 OBRĘB 41305 UL. ŚRODKOWA NA ODC. OD UL. KOWIEŃSKIEJ DO UL. STAŁOWEJ			
Investor:	ZARZĄD MIEJSKICH INWESTYCJI DROGOWYCH ul. SKRATESA 15, 01-909 WARSZAWA TEL. 22 569-14-00; zmid.waw.pl			
Generalny Projektant:	WXCA sp. z o.o. ul. BRACKA 18 lok.62, 00-028 WARSZAWA TEL. (22) 256 86 73, FAX. (22) 256 86 72 wxca@wxca.pl; www.wxca.pl			
Projektant:	inż. Włodzimierz Aniot	Nr Uprawnień	Podpis	
Projektant:	inż. Krzysztof Beczek	St-681/88		
Zespół Proj.:	Wojciech Bargiel			
Sprawdził:	mgr inż. Wojciech Kmiecicki	MAZ/0039/POOD/13		
Faza:	PROJEKT BUDOWLANY			
Branża:	DROGI			
Tytuł rysunku:	PROJEKT STAŁEJ ORGANIZACJI RUCHU			
Numer rysunku:	USW-KP-D-PSOR01			
Numer Projektu:	USW	Data:	Rysował:	Skala:
		08.2019	WB	1:500
				00