


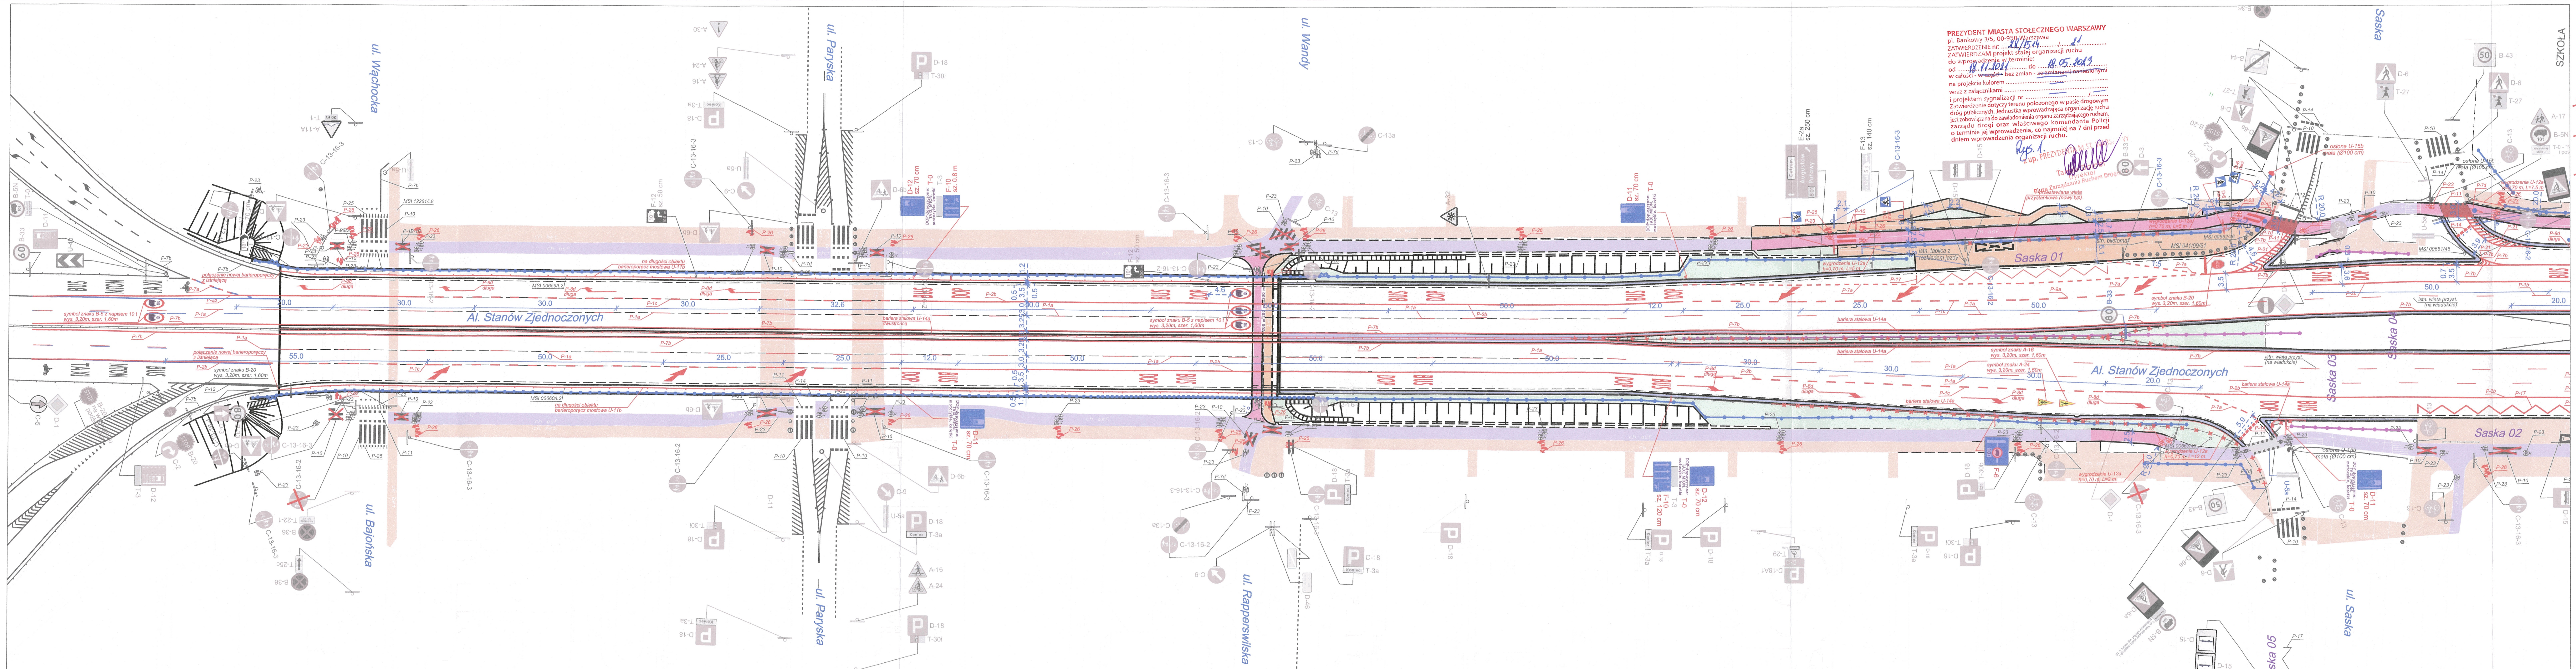

- LEGENDA:
- istn. oznakowanie pionowe
 - istn. oznakowanie poziome
 - istn. POD LED białe pulsujące
 - istn. bariera energochłonna U-14a
 - istn. bariera energochłonna U-14a do likwidacji
 - istn. bariera energochłonna U-14a podwójna
 - istn. bariera energochł. U-14a podwójna do likwidacji
 - istn. słupki U-12c
 - istn. wygradzenie U-12a
 - istn. wygradzenie U-12a do likwidacji
 - proj. oznakowanie pionowe
 - istn. oznakowanie pionowe do przeniesienia
 - istn. oznakowanie pionowe do likwidacji
 - proj. ekrany akustyczne (sz. 20 cm)
 - proj. ekrany akustyczne przeierne (sz. 20 cm)
 - proj. oznakowanie poziome
 - istn. oznakowanie poziome do usunięcia
 - istn. POD LED białe pulsujące do przeniesienia
 - proj. bariera energochłonna U-14a
 - proj. wygradzenie U-12a
 - istn. słupki U-12c do zastąpienia

Inwestor:
Prezydent Miasta Stołecznego Warszawy
Plac Bankowy 3/5 00-950 Warszawa, w imieniu i na rzecz, którego działa
Stołeczny Zarząd Rozbudowy Miasta
ul. Senacka 29/31
00-950 Warszawa
tel.: (22) 277 55 00
e-mail: srm@szrm.pl

Jednostka projektowa:
Schüller-Plan
Ingenieurgesellschaft mbH
Grafenberger Allee 293
40237 Düsseldorf
Tel.: +49 (0211) 8102-01

Zamówienie budowlane:
Budowa ekranów akustycznych w ciągu drogi powiatowej - al. Stanów Zjednoczonych na odc. od ul. Bajonńskiej do ul. Międzynarodowej wraz z wymianą nawierzchni jezdni oraz rozbiorze istniejących i budowie nowych wiaduktów zlokalizowanych nad ul. Paryską w Warszawie

Funkcja	Imię i Nazwisko	Specjalność	Nr uprawnień	Podpis
Projektant	mgr inż. Paweł Ciechanowicz	drogowa	MAZ/3350/POD/08	Paweł Ciechanowicz podpis elektroniczny
Sprawdzający	mgr inż. Jarosław Parol	drogowa	2/10	Jarosław Parol podpis elektroniczny
Opracował	mgr inż. Jakub Kwiek			
Opracował				

Etap: PROJEKT STALEJ ORGANIZACJI RUCHU PSOR

Nazwa tomu: Projekt stałej organizacji ruchu

Nazwa projektu: Przebudowa drogi powiatowej al. Stanów Zjednoczonych

PROJEKTOWANA STAŁA ORGANIZACJA RUCHU

Jednostka	Skala	Format	Data	Nazwa pliku
1:500	1220x297	10.2021		

