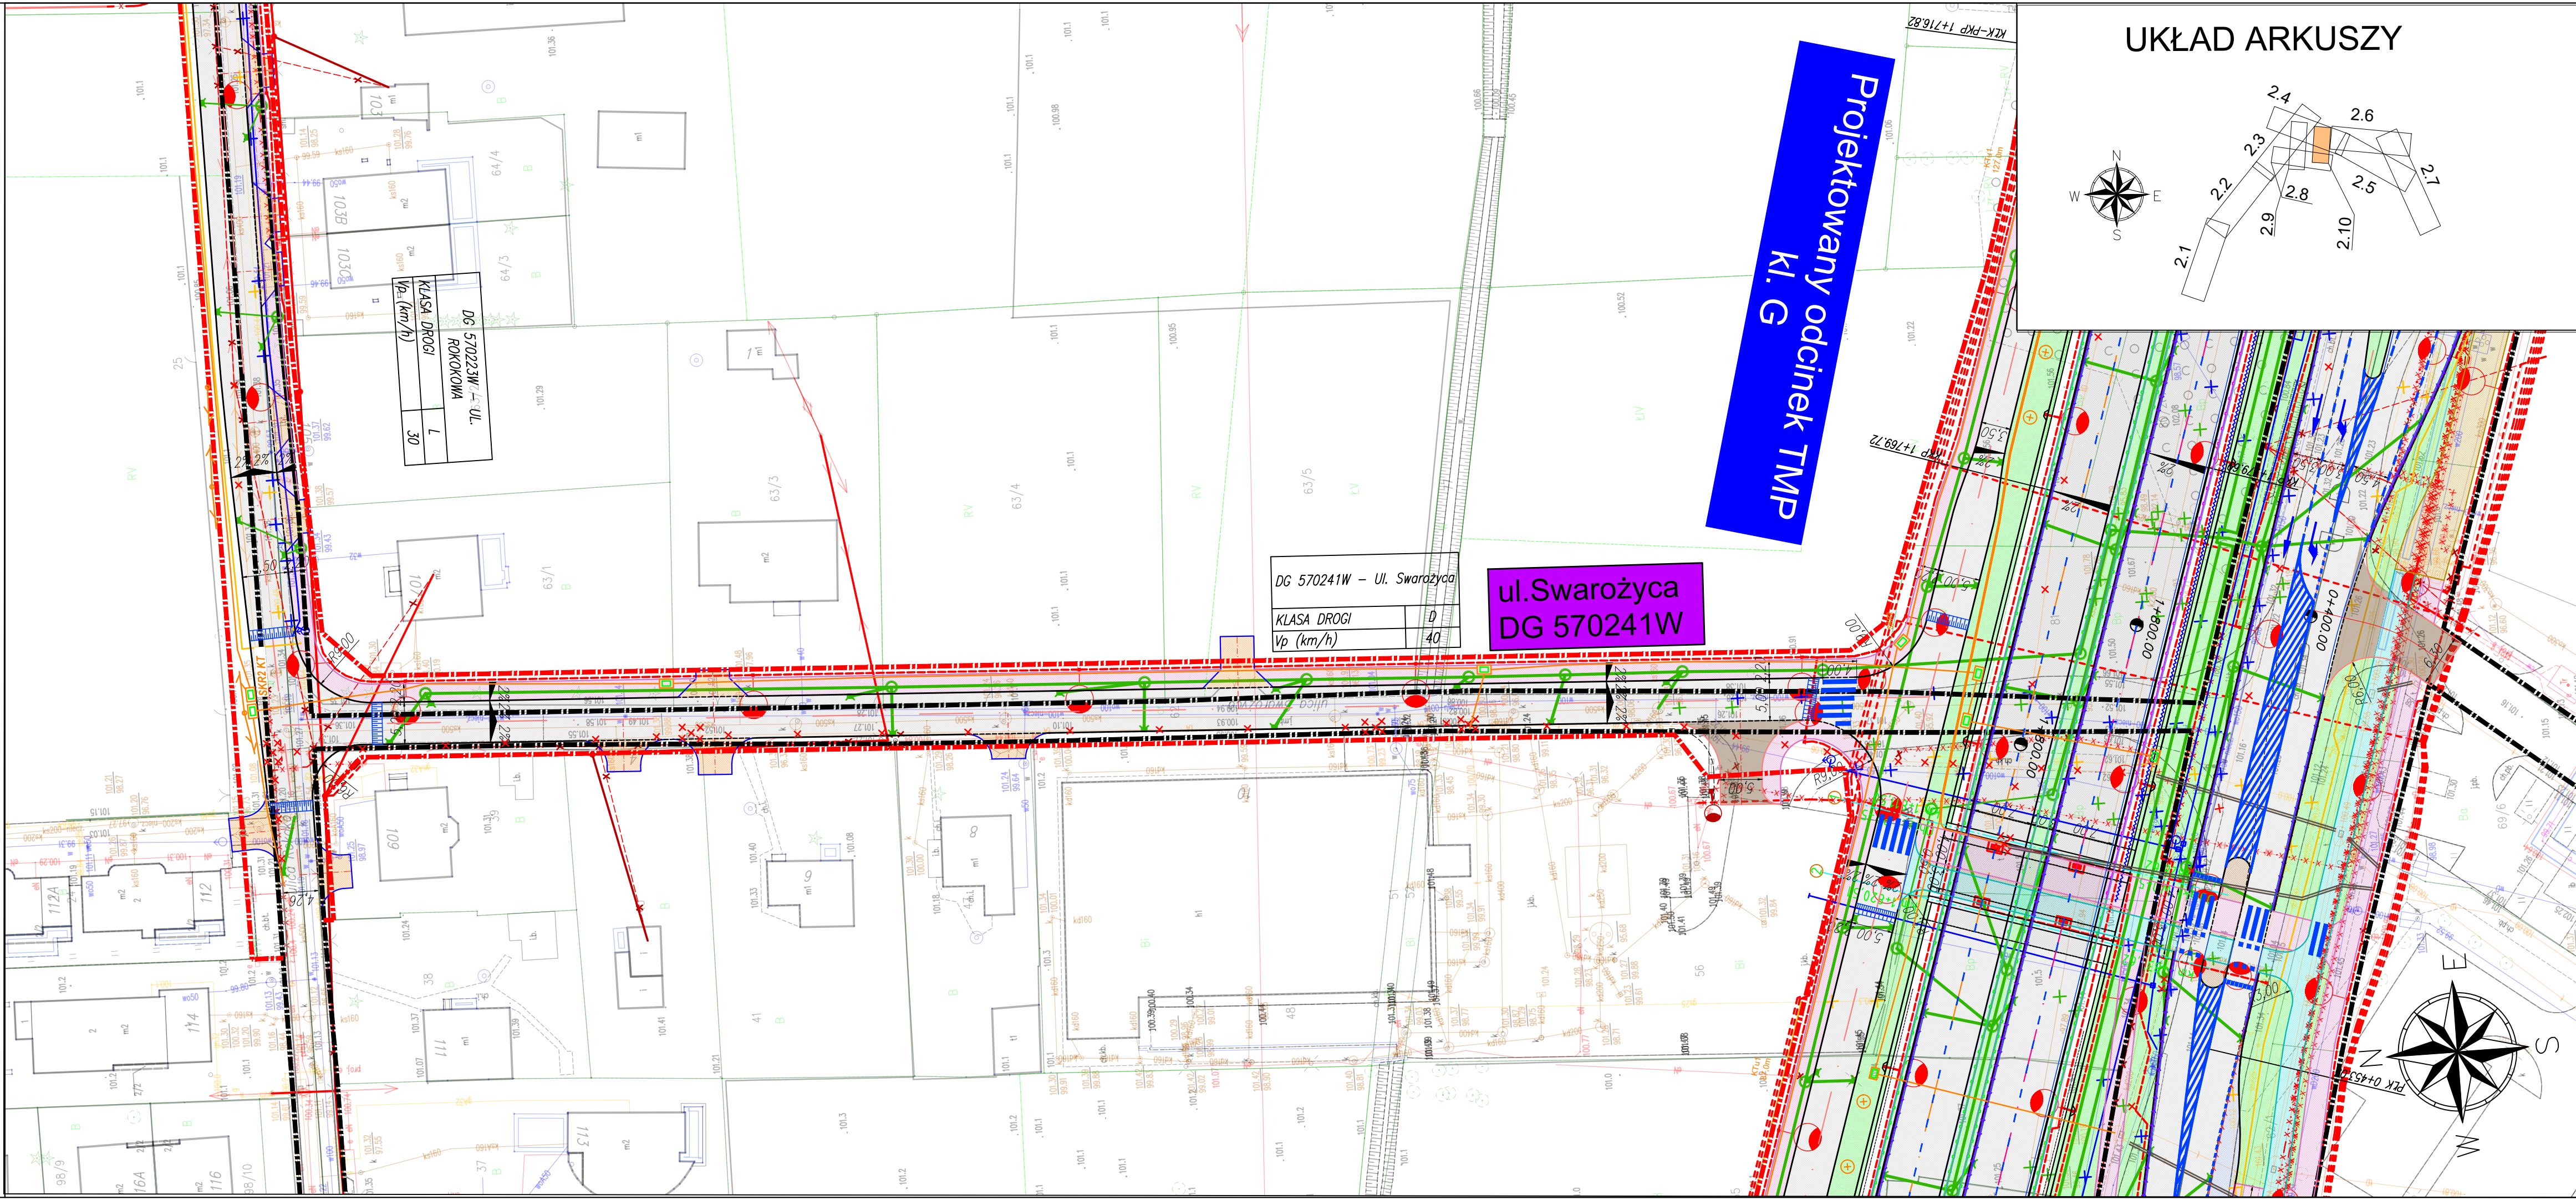


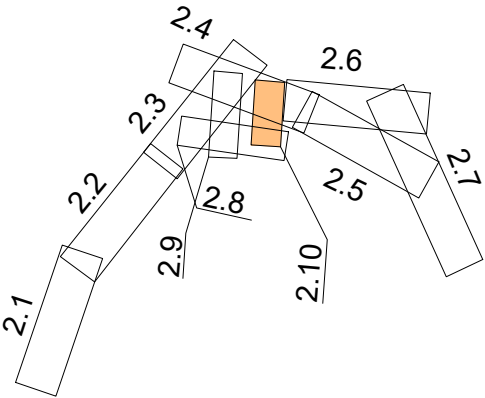
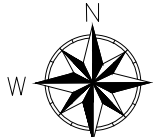


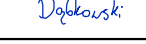
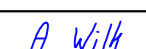
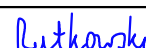
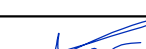
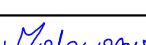
Projektowany odcinek TMP
kl. G

DG 570241W – Ul. Swarożycza
KLASA DROGI D
Vp (km/h) 40

ul.Swarożycza
DG 570241W

UKŁAD ARKUSZY



Inwestor:				Prezydent Miasta Stołecznego Warszawy pl. Bankowy 3/5, 00-950 Warszawa				Stoleczny Zarząd Rozbudowy Miasta ul. Senatorska 29/31 00-099 Warszawa			
Projektant:				Promost Consulting Sp. z o.o Sp. K ul. Jana Niemierskiego 4 35-307 Rzeszów							
Nazwa zadania:				Wielowariantowa koncepcja programowa budowy Trasy Mostu Północnego na odcinku od ul. Kasprówicza do drogi ekspresowej S7 („węzeł Janickiego”) – bez węzła w ramach zadania inwestycyjnego pn. „Budowa Trasy Mostu Północnego na odcinku od ul. Kasprówicza do drogi ekspresowej S7 (węzeł Janickiego) - wariant W4.”							
Nazwa części opracowania:				KONCEPCJA PROGRAMOWA							
Tytuł rysunku:				Plan zagospodarowania terenu - wariant W4							
Funkcja:		Imię i Nazwisko:			Nr uprawnień:			Podpis:			
BRANŻA DROGOWA											
Projektant branżowy:		mgr inż. Jan Kuczałek			PDK/0034/PWOK/03						
		mgr inż. Michał Kozłowski			POM/0153/PBD/17						
		mgr inż. Jakub Siudyła			LUB/0016/POOD/08						
		mgr inż. Krzysztof Dąbkowski			MAZ/0362/PWBD/22						
		mgr inż. Krzysztof Kubicki			SWK/0119/PBD/24						
BRANŻA MOSTOWA											
Projektant branżowy:		mgr inż. Andrzej Zimierowicz			PDK/0169/POOM/05						
		mgr inż. Mirosław Małecki			LUB/0003/POOM/13						
		mgr inż. Marcin Kajstura			MAZ/3040/POOM/14						
		mgr inż. Maciek Karwowski			MAZ/0471/PWBM/17						
BRANŻA ELEKTRYCZNA											
Projektant branżowy:		mgr inż. Andrzej Wilk			PDK/0001/POOE/13						
		mgr inż. Jacek Rutkowski			PDK/0368/PWOE/17						
BRANŻA TELEKOMUNIKACYJNA											
Projektant branżowy:		mgr inż. Paweł Zieliński			MAZ/0507/PWBT/19						
		mgr inż. Lesław Gronowski			0705/97/U						
BRANŻA SANITARNA											
Projektant branżowy:		mgr inż. Andrzej Król			SWK/0169/POOS/09						
		mgr inż. Emil Markiewicz			SWK/0045/POOS/10						
BRANŻA ZIELEŃ											
Projektant branżowy:		inż. Weronika Malowana									
		mgr inż. Aleksandra Dobrowolska									
Nr umowy:		Skala:		Data:		Stadium:		Branża:		Nr rysunku:	
ZRM/UM/51/ZPU/2022 dnia 12.10.2022 r.		1:500		02.2025		KP				2.10	