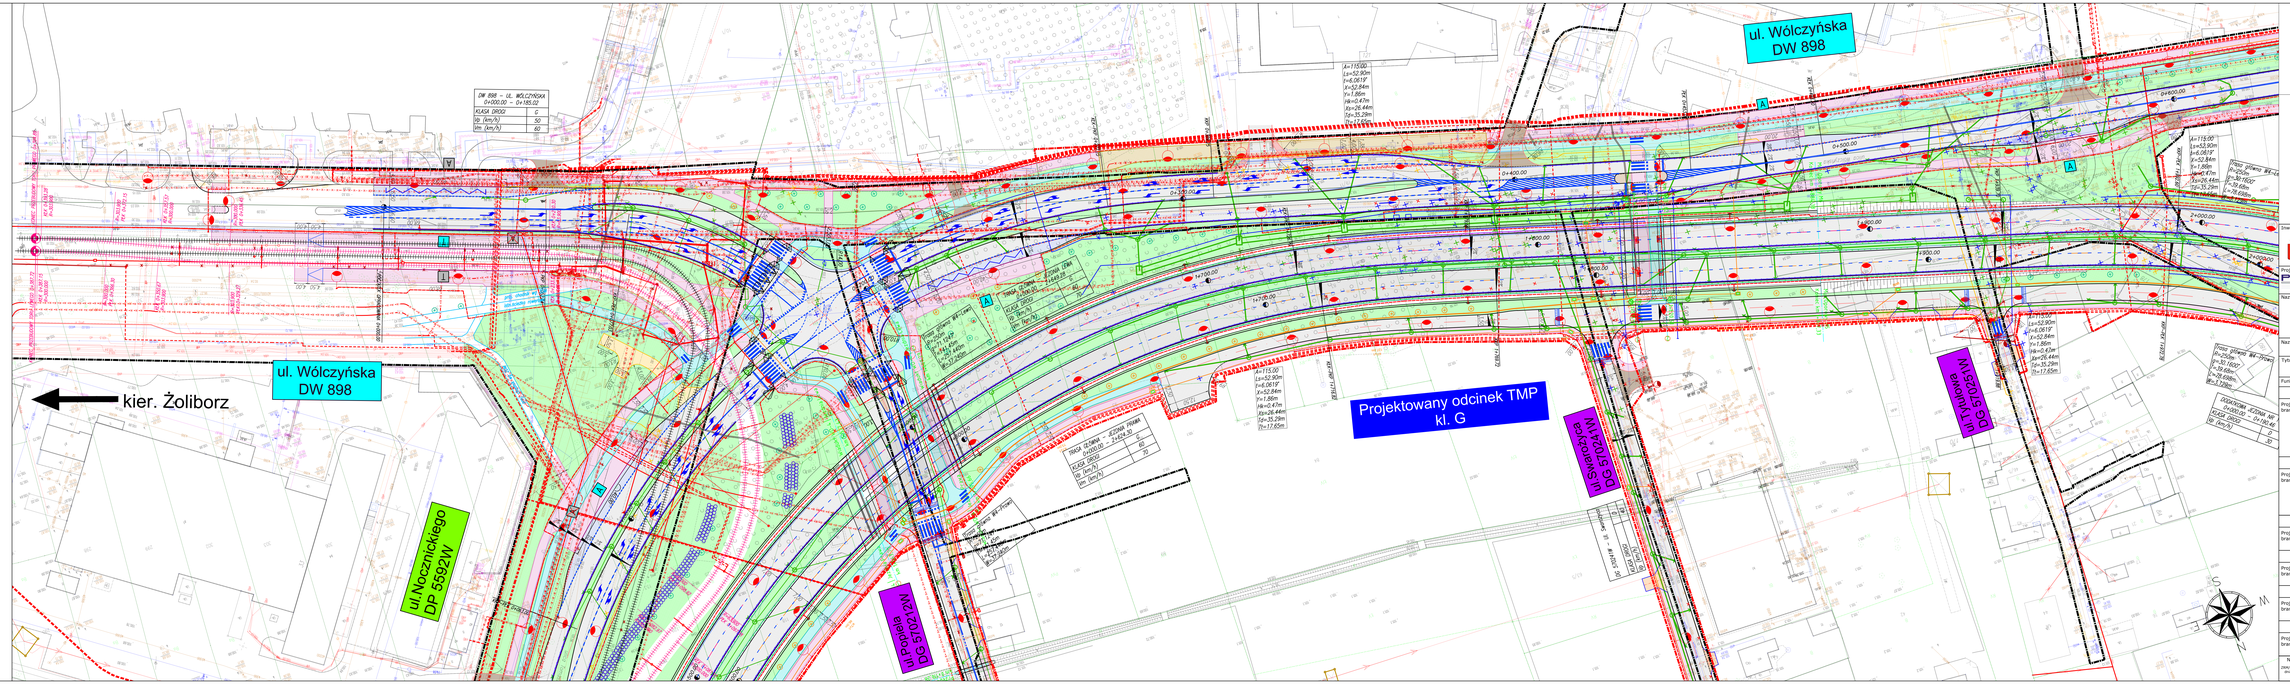
ul. Wólczyńska
DW 898
kier. Żoliborz
ul. Wólczyńska
DW 898
Projektowany odcinek TMP
kl. G
ul.Noczznickiego
DP 5592W
DW 898 – UL. WÓLCZYŃSKA
0+000.00 – 0+185.02
KLASA DRÓG C
Vp (km/h) 50
Vm (km/h) 60
0+400.00
0+500.00
0+600.00
