
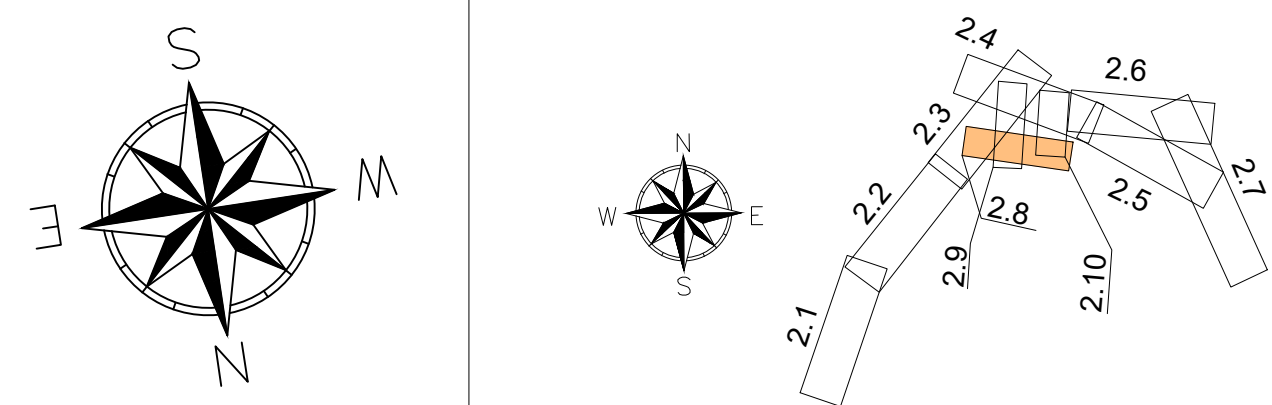
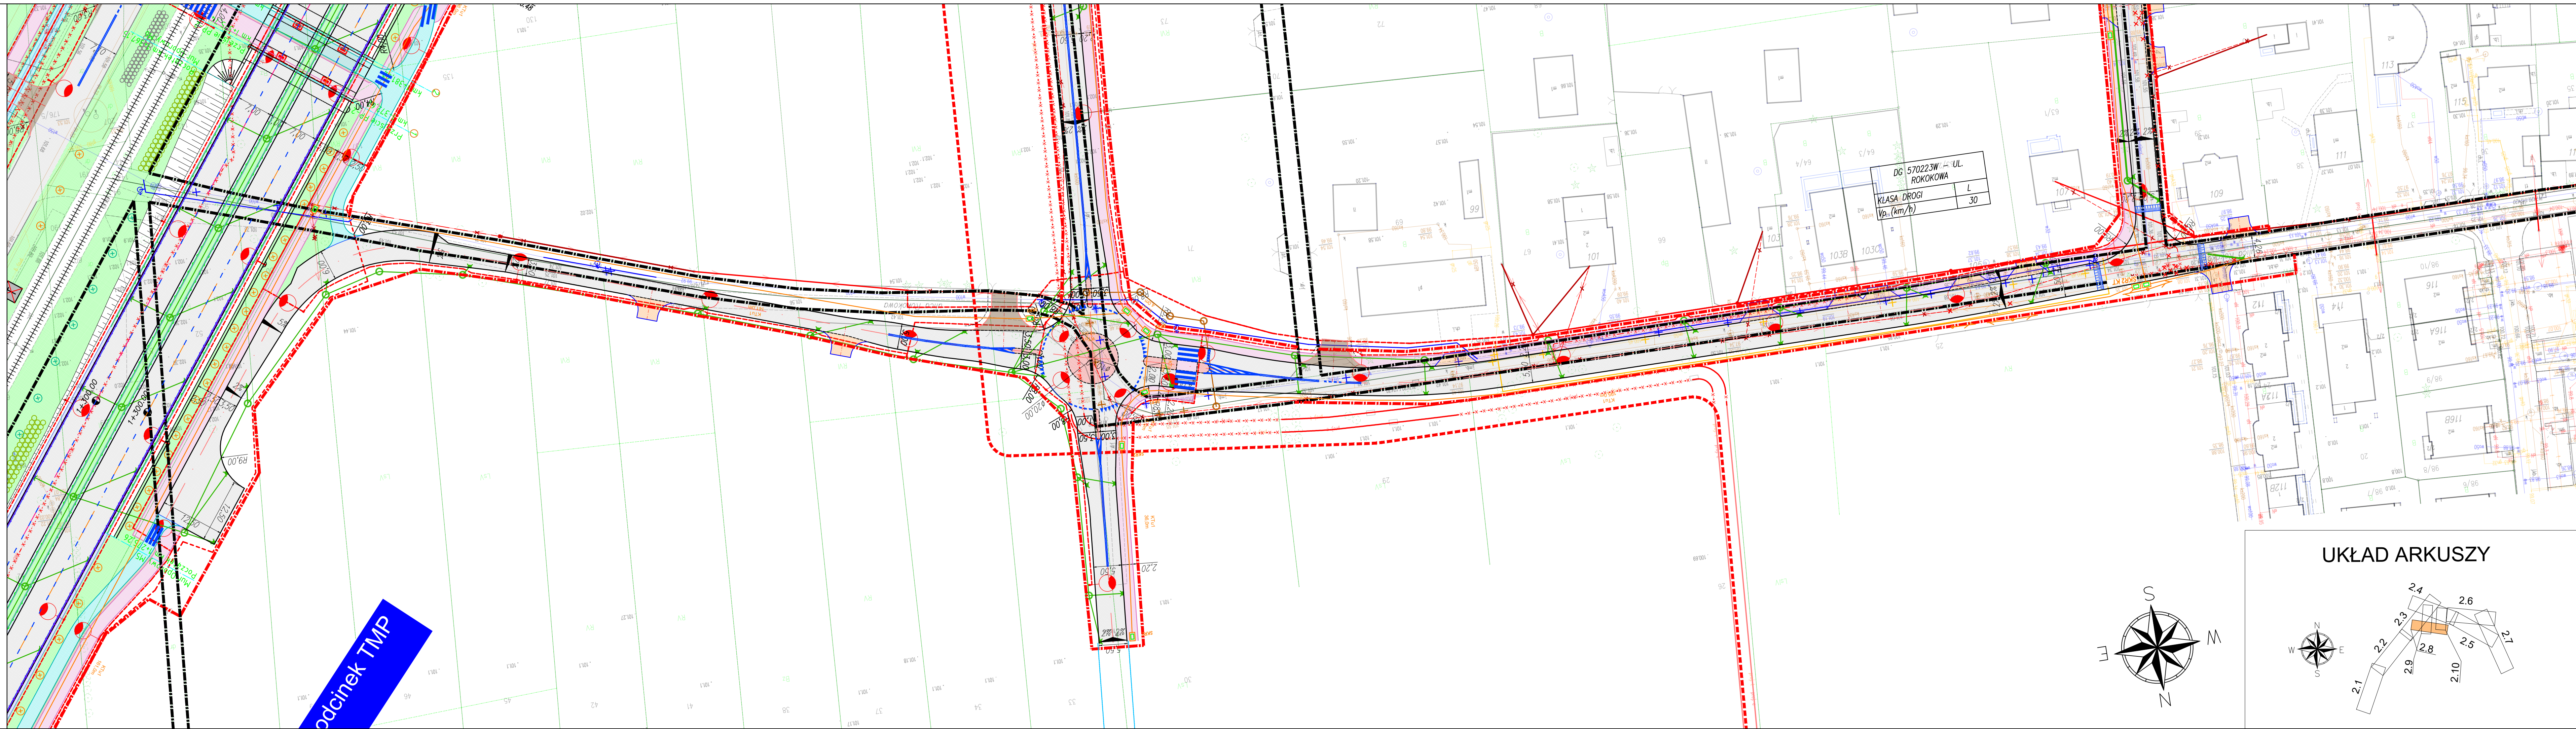
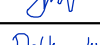
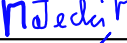


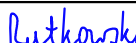

Investor:  Prezydent Miasta Stołecznego Warszawy pl. Bankowy 3/5, 00-950 Warszawa  Stoleczny Zarząd Rozbudowy Miasta ul. Senatorska 29/31 00-099 Warszawa					
Projektant:  Promost Consulting Sp. z o.o Sp. K ul. Jana Niemierskiego 4 35-307 Rzeszów					
Nazwa zadania: Wielowariantowa koncepcja programowa budowy Trasy Mostu Północnego na odcinku od ul. Kasprowicza do drogi ekspresowej S7 („węzeł Janickiego”) - bez węzła w ramach zadania inwestycyjnego pn. „Budowa Trasy Mostu Północnego na odcinku od ul. Kasprowicza do drogi ekspresowej S7 (węzeł Janickiego) - wariant W4.”					
Nazwa części opracowania: KONCEPCJA PROGRAMOWA					
Tytuł rysunku: Plan zagospodarowania terenu - wariant W4					
Funkcja:	Imię i Nazwisko:	Nr uprawnień:	Podpis:		
BRANŻA DROGOWA					
Projektant branżowy:	mgr inż. Jan Kuczałek	PDK/0034/PWOK/03			
	mgr inż. Michał Kozłowski	POM/0153/PBD/17			
	mgr inż. Jakub Siudyła	LUB/0016/POOD/08			
	mgr inż. Krzysztof Dąbkowski	MAZ/0362/PWBD/22			
	mgr inż. Krzysztof Kubicki	SWK/0119/PBD/24			
BRANŻA MOSTOWA					
Projektant branżowy:	mgr inż. Andrzej Zimierowicz	PDK/0169/POOM/05	   		
	mgr inż. Mirosław Małecki	LUB/0003/POOM/13			
	mgr inż. Marcin Kajstura	MAZ/3040/POOM/14			
	mgr inż. Maciek Karwowski	MAZ/0471/PWBM/17			
BRANŻA ELEKTRYCZNA					
Projektant branżowy:	mgr inż. Andrzej Wilk	PDK/0001/POOE/13			
	mgr inż. Jacek Rutkowski	PDK/0368/PWOE/17			
BRANŻA TELEKOMUNIKACYJNA					
Projektant branżowy:	mgr inż. Paweł Zieliński	MAZ/0507/PWBT/19			
	mgr inż. Lesław Gronowski	0705/97/U			
BRANŻA SANITARNA					
Projektant branżowy:	mgr inż. Andrzej Król	SWK/0169/POOS/09	 		
	mgr inż. Emil Markiewicz	SWK/0045/POOS/10			
BRANŻA ZIELEŃ					
Projektant branżowy:	inż. Weronika Malowana				
	mgr inż. Aleksandra Dobrowolska				
Nr umowy:	Skala:	Data:	Stadium:	Branża:	Nr rysunku:
ZRM/JM/51/ZPU/2022 dnia 12.10.2022 r.	1:500	02.2025	KP		2.8