

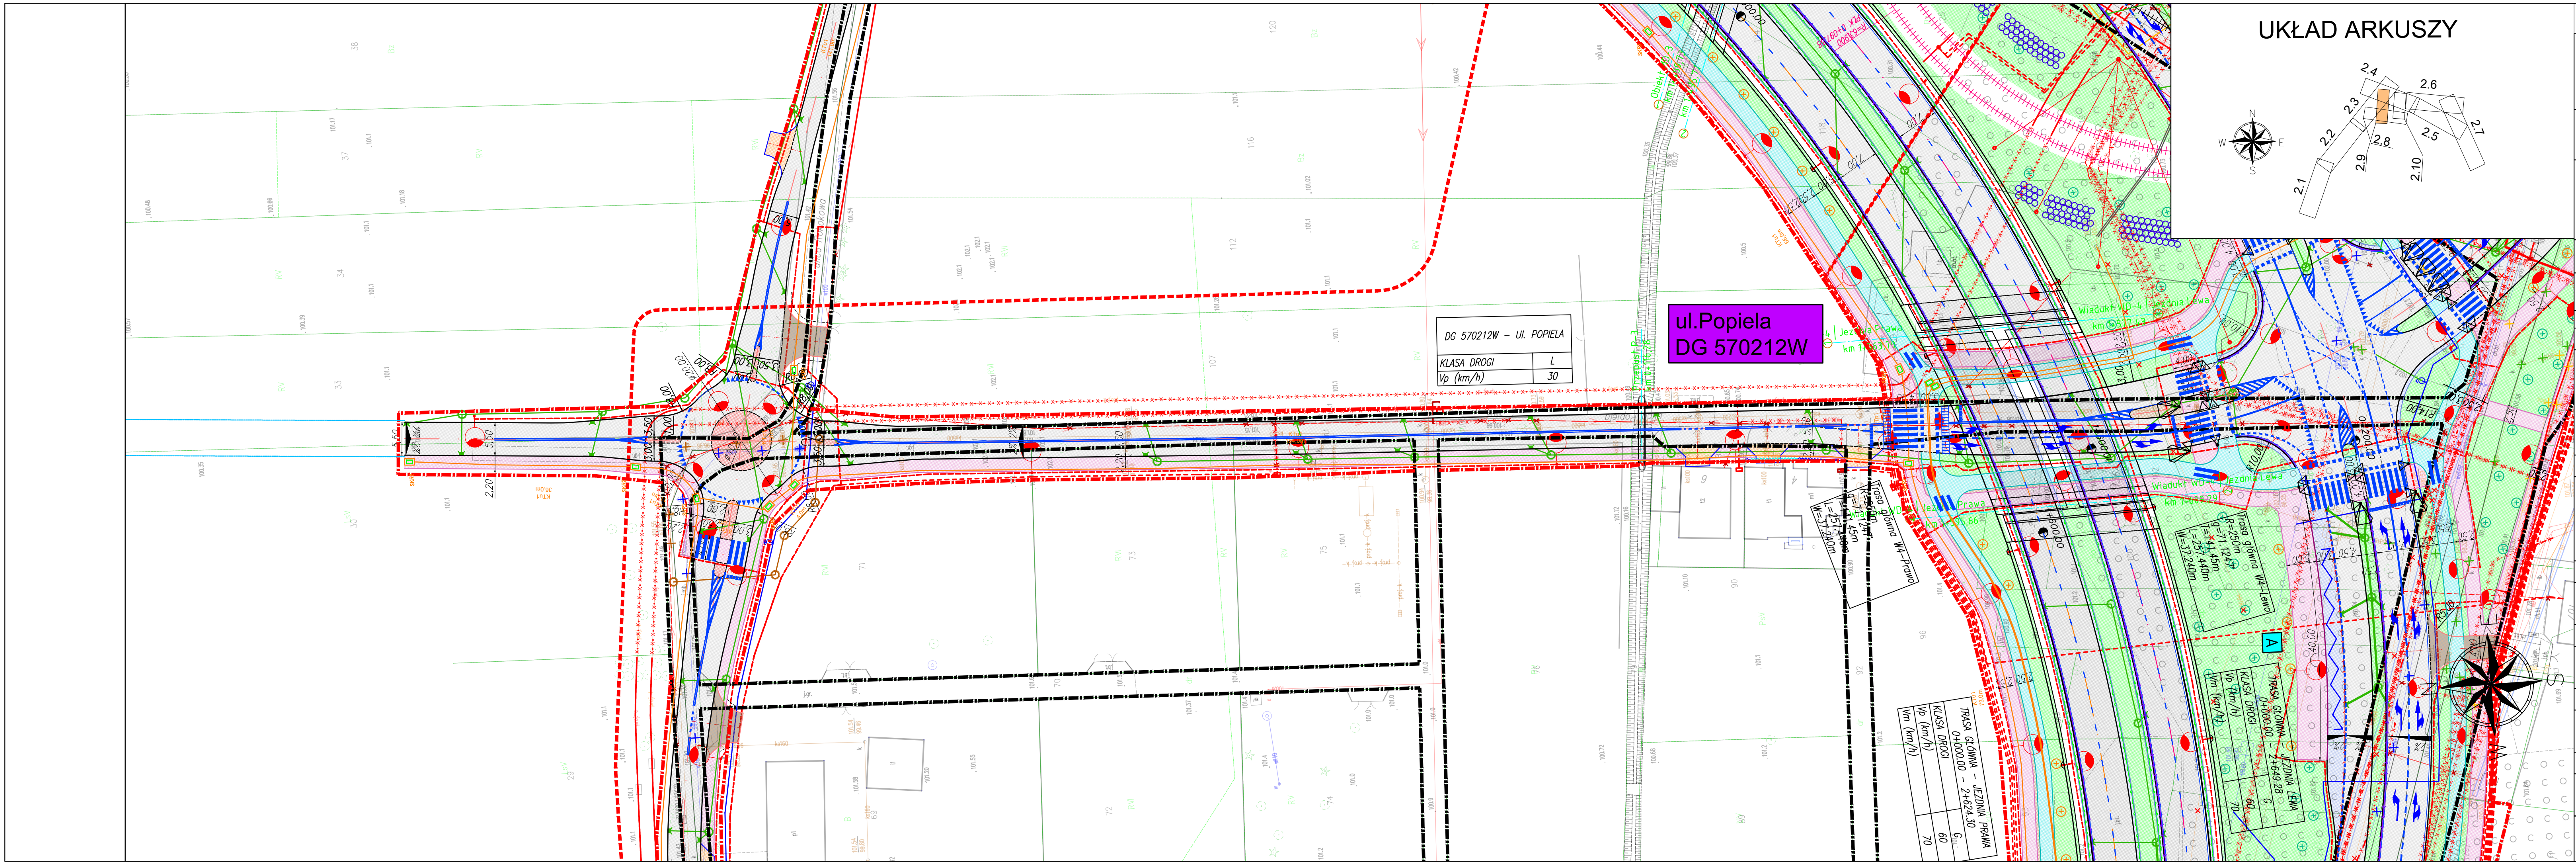
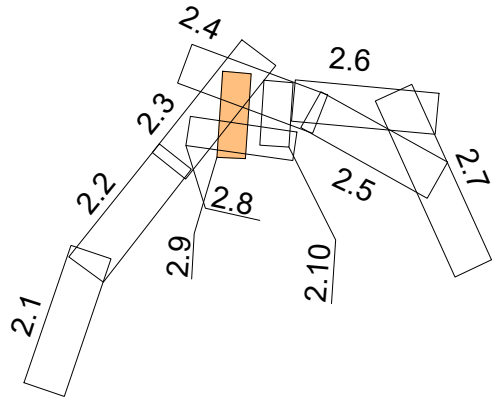
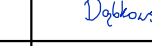
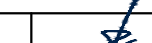
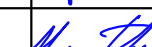
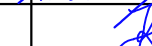
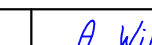
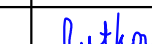
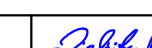
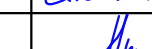
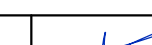


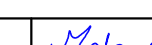

UKŁAD ARKUSZY

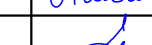

Inwestor:				Prezydent Miasta Stołecznego Warszawy pl. Bankowy 3/5, 00-950 Warszawa				Stołeczny Zarząd Rozbudowy Miasta ul. Senatorska 29/31 00-099 Warszawa	
Projektant:				Promost Consulting Sp. z o.o Sp. K ul. Jana Niemierskiego 4 35-307 Rzeszów					
Nazwa zadania:									
Wielowariantowa koncepcja programowa budowy Trasy Mostu Północnego na odcinku od ul. Kasprzowicza do drogi ekspresowej S7 („węzeł Janickiego”) - bez węzła w ramach zadania inwestycyjnego pn. „Budowa Trasy Mostu Północnego na odcinku od ul. Kasprzowicza do drogi ekspresowej S7 (węzeł Janickiego) - wariant W4.”									
Nazwa części opracowania:									
KONCEPCJA PROGRAMOWA									
Tytuł rysunku:									
Plan zagospodarowania terenu - wariant W4									
Funkcja:		Imię i Nazwisko:			Nr uprawnień:		Podpis:		
BRANŻA DROGOWA									
Projektant branżowy:		mgr inż. Jan Kuczałek			PDK/0034/PWOK/03				
		mgr inż. Michał Kozłowski			POM/0153/PBD/17				
		mgr inż. Jakub Siudyła			LUB/0016/POOD/08				
		mgr inż. Krzysztof Dąbkowski			MAZ/0362/PWBD/22				
		mgr inż. Krzysztof Kubicki			SWK/0119/PBD/24				
BRANŻA MOSTOWA									
Projektant branżowy:		mgr inż. Andrzej Zimierowicz			PDK/0169/POOM/05				
		mgr inż. Mirosław Małecki			LUB/0003/POOM/13				
		mgr inż. Marcin Kajstura			MAZ/3040/POOM/14				
		mgr inż. Maciek Karwowski			MAZ/0471/PWBM/17				
BRANŻA ELEKTRYCZNA									
Projektant branżowy:		mgr inż. Andrzej Wilk			PDK/0001/POOE/13				
		mgr inż. Jacek Rutkowski			PDK/0368/PWOE/17				
BRANŻA TELEKOMUNIKACYJNA									
Projektant branżowy:		mgr inż. Paweł Zieliński			MAZ/0507/PWBT/19				
		mgr inż. Lesław Gronowski			0705/97/U				
BRANŻA SANITARNA									
Projektant branżowy:		mgr inż. Andrzej Król			SWK/0169/POOS/09				
		mgr inż. Emil Markiewicz			SWK/0045/POOS/10				
BRANŻA ZIELEŃ									
Projektant branżowy:		inż. Weronika Malowana							
		mgr inż. Aleksandra Dobrowolska							
Nr umowy:		Skala:		Data:		Stadium:		Branża:	
ZRM/UM/S1/ZPU/2022 dnia 12.10.2022 r.		1:500		02.2025		KP			
Nr rysunku:								2.9	