

LEGENDA:

- projektowana oś przebiegu trasy
- projektowany krawężnik wystający
- projektowany krawężnik wtopiony
- projektowane obrzeże betonowe
- projektowany separator
- projektowany chodnik/opaska uliczna
- projektowana ścieżka rowerowa z nawierzchnią bitumiczną
- projektowany ciąg pieszo-rowerowy z płyt chodnikowych
- projektowana wiatra przystankowa
- projektowana jezdnia z nawierzchnią bitumiczną
- projektowana zatebla autobusowa z bet. cementowego
- projektowany zjazd indywidualny z kostki brukowej
- projektowana nawierzchnia brukowa
- projektowana detekcja
- projektowane latarnie uliczne
- projektowane sygnalizatory dla pojazdów, pieszych i rowerzystów
- projektowane oznakowanie poziome w technologii mas chemicznych
- projektowane oznakowanie pionowe
- istniejące oznakowanie pionowe do adaptacji
- istniejące oznakowanie pionowe do adaptacji


URZĄD MIASTA STOLECZNEGO WARSZAWY
BUDOWA CIĄGU PIESZO-ROWEROWEGO W ODC. UL. MARSZAŃKOWSKA 27/29-00-883 WARSZAWA

ZATWIERDZENIE Nr: RMWO. 1934.2.1.12
ZATWIERDZAM do realizacji w terminie do 16.08.2018. projekt stałej organizacji ruchu w całości - w części - z zmianami wniesionymi w projekcie **KAWCEREM... WARSZAWY** wraz z załącznikami

i programem sygnalizacji KSI 87101-03/12
Zatwierdzam powyższe rozwiązanie w liniach rozgraniczających drogi publicznych.

Wyciąg z protokołu z sesji komisji organizacyjnej ruchu pieszo-rowerowego z dnia 14.08.2018 r. po zapoznaniu z projektem i załącznikami, co najmniej na 7 dni przed dniem wprowadzenia projektu do realizacji, w sprawie: **PROJEKT STAJEJ ORGANIZACJI RUCHU W ODC. UL. MARSZAŃKOWSKA 27/29-00-883 WARSZAWY**

Zatwierdzenie w imieniu i po imieniu:
26. CZE. 2017

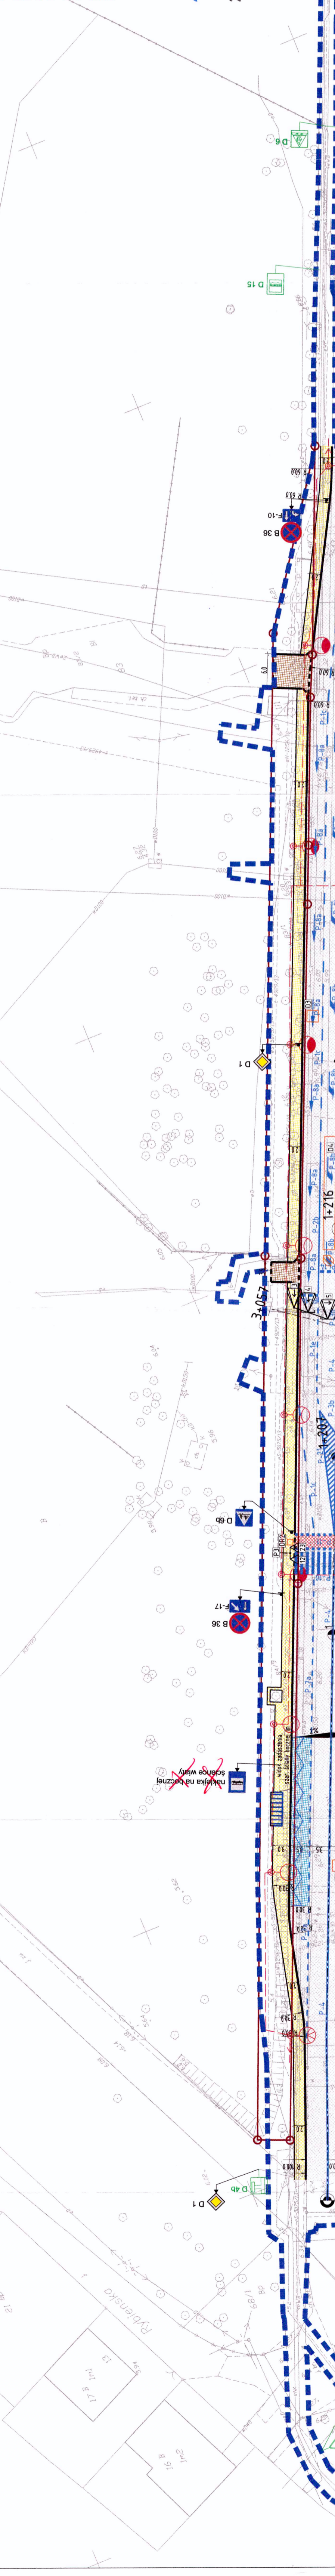

Zabrania się powielania rysunku oraz usuwania tabeli zmianowej rysunku (prawo autorskie) bez zgody Transprojektu Głównego.

PREZYDENT M.ST. WARSZAWY reprezentowany przez
ZARZĄD MIEJSKICH INWESTYCJI DROGOWYCH
ul. Sokratesa 15, 01-909 Warszawa

STRABAG
STRABAG Sp. z o.o. z siedzibą w Pruszkowie
ul. Parzniewska 10, 05-800 Pruszków

TRANSPROJEKT GDAŃSKI sp. z o.o.
PRACOWNIA PROJEKTOWA W WARSZAWIE
ul. Kłobucka 25, 02-699 Warszawa

BUDOWA TRASY ŚWIĘTOKRZYSKIEJ NA ODC. UL. WYBRZEŻE SZCZECIŃSKIE DO UL. ZABRANIECKIEJ, W TYM: B. ODC. UL. TYSIĄCLECIA-UL. ZABRANIECKA

Nazwa i adres obiektu:
UL. TYSIĄCLECIA-UL. ZABRANIECKA WRAZ Z TYMCZASOWYM WŁĄCZENIEM TRASY ŚWIĘTOKRZYSKIEJ W ISTNIEJĄCĄ UL. KŁOWSKA

Stadium:
PROJEKT STAŁEJ ORGANIZACJI RUCHU


Tytuł rysunku:
PLAN OZNAKOWANIA I URZĄDZEŃ BEZPIECZEŃSTWA RUCHU

Imię i nazwisko: _____
Nr uprawnień: _____
Podpis: *K. Kabancka*

Projektant:
mgr inż. Krzysztof Lubianka MAZ/0098/POOD/09
mgr inż. Karolina Rogowska MAZ/0342/POOD/12
mgr inż. Tymoteusz Płociemnicki MAZ/0041/POOD/13

Skala: _____
Nr rys.: _____
Nr tomu: _____
Data: _____

Brzoza: _____
PW II 1:500
2.5
Drogowa 2017

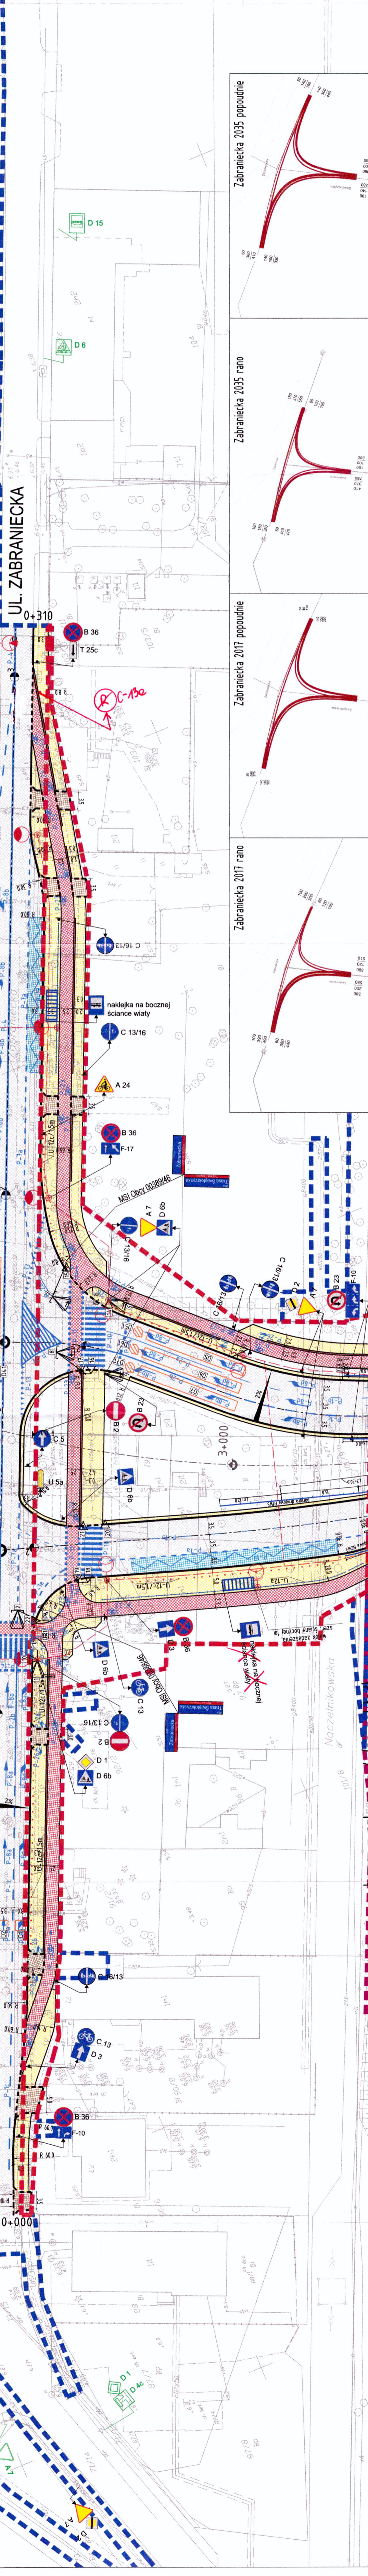

Łączy z arkuszem 4 (na zakład)