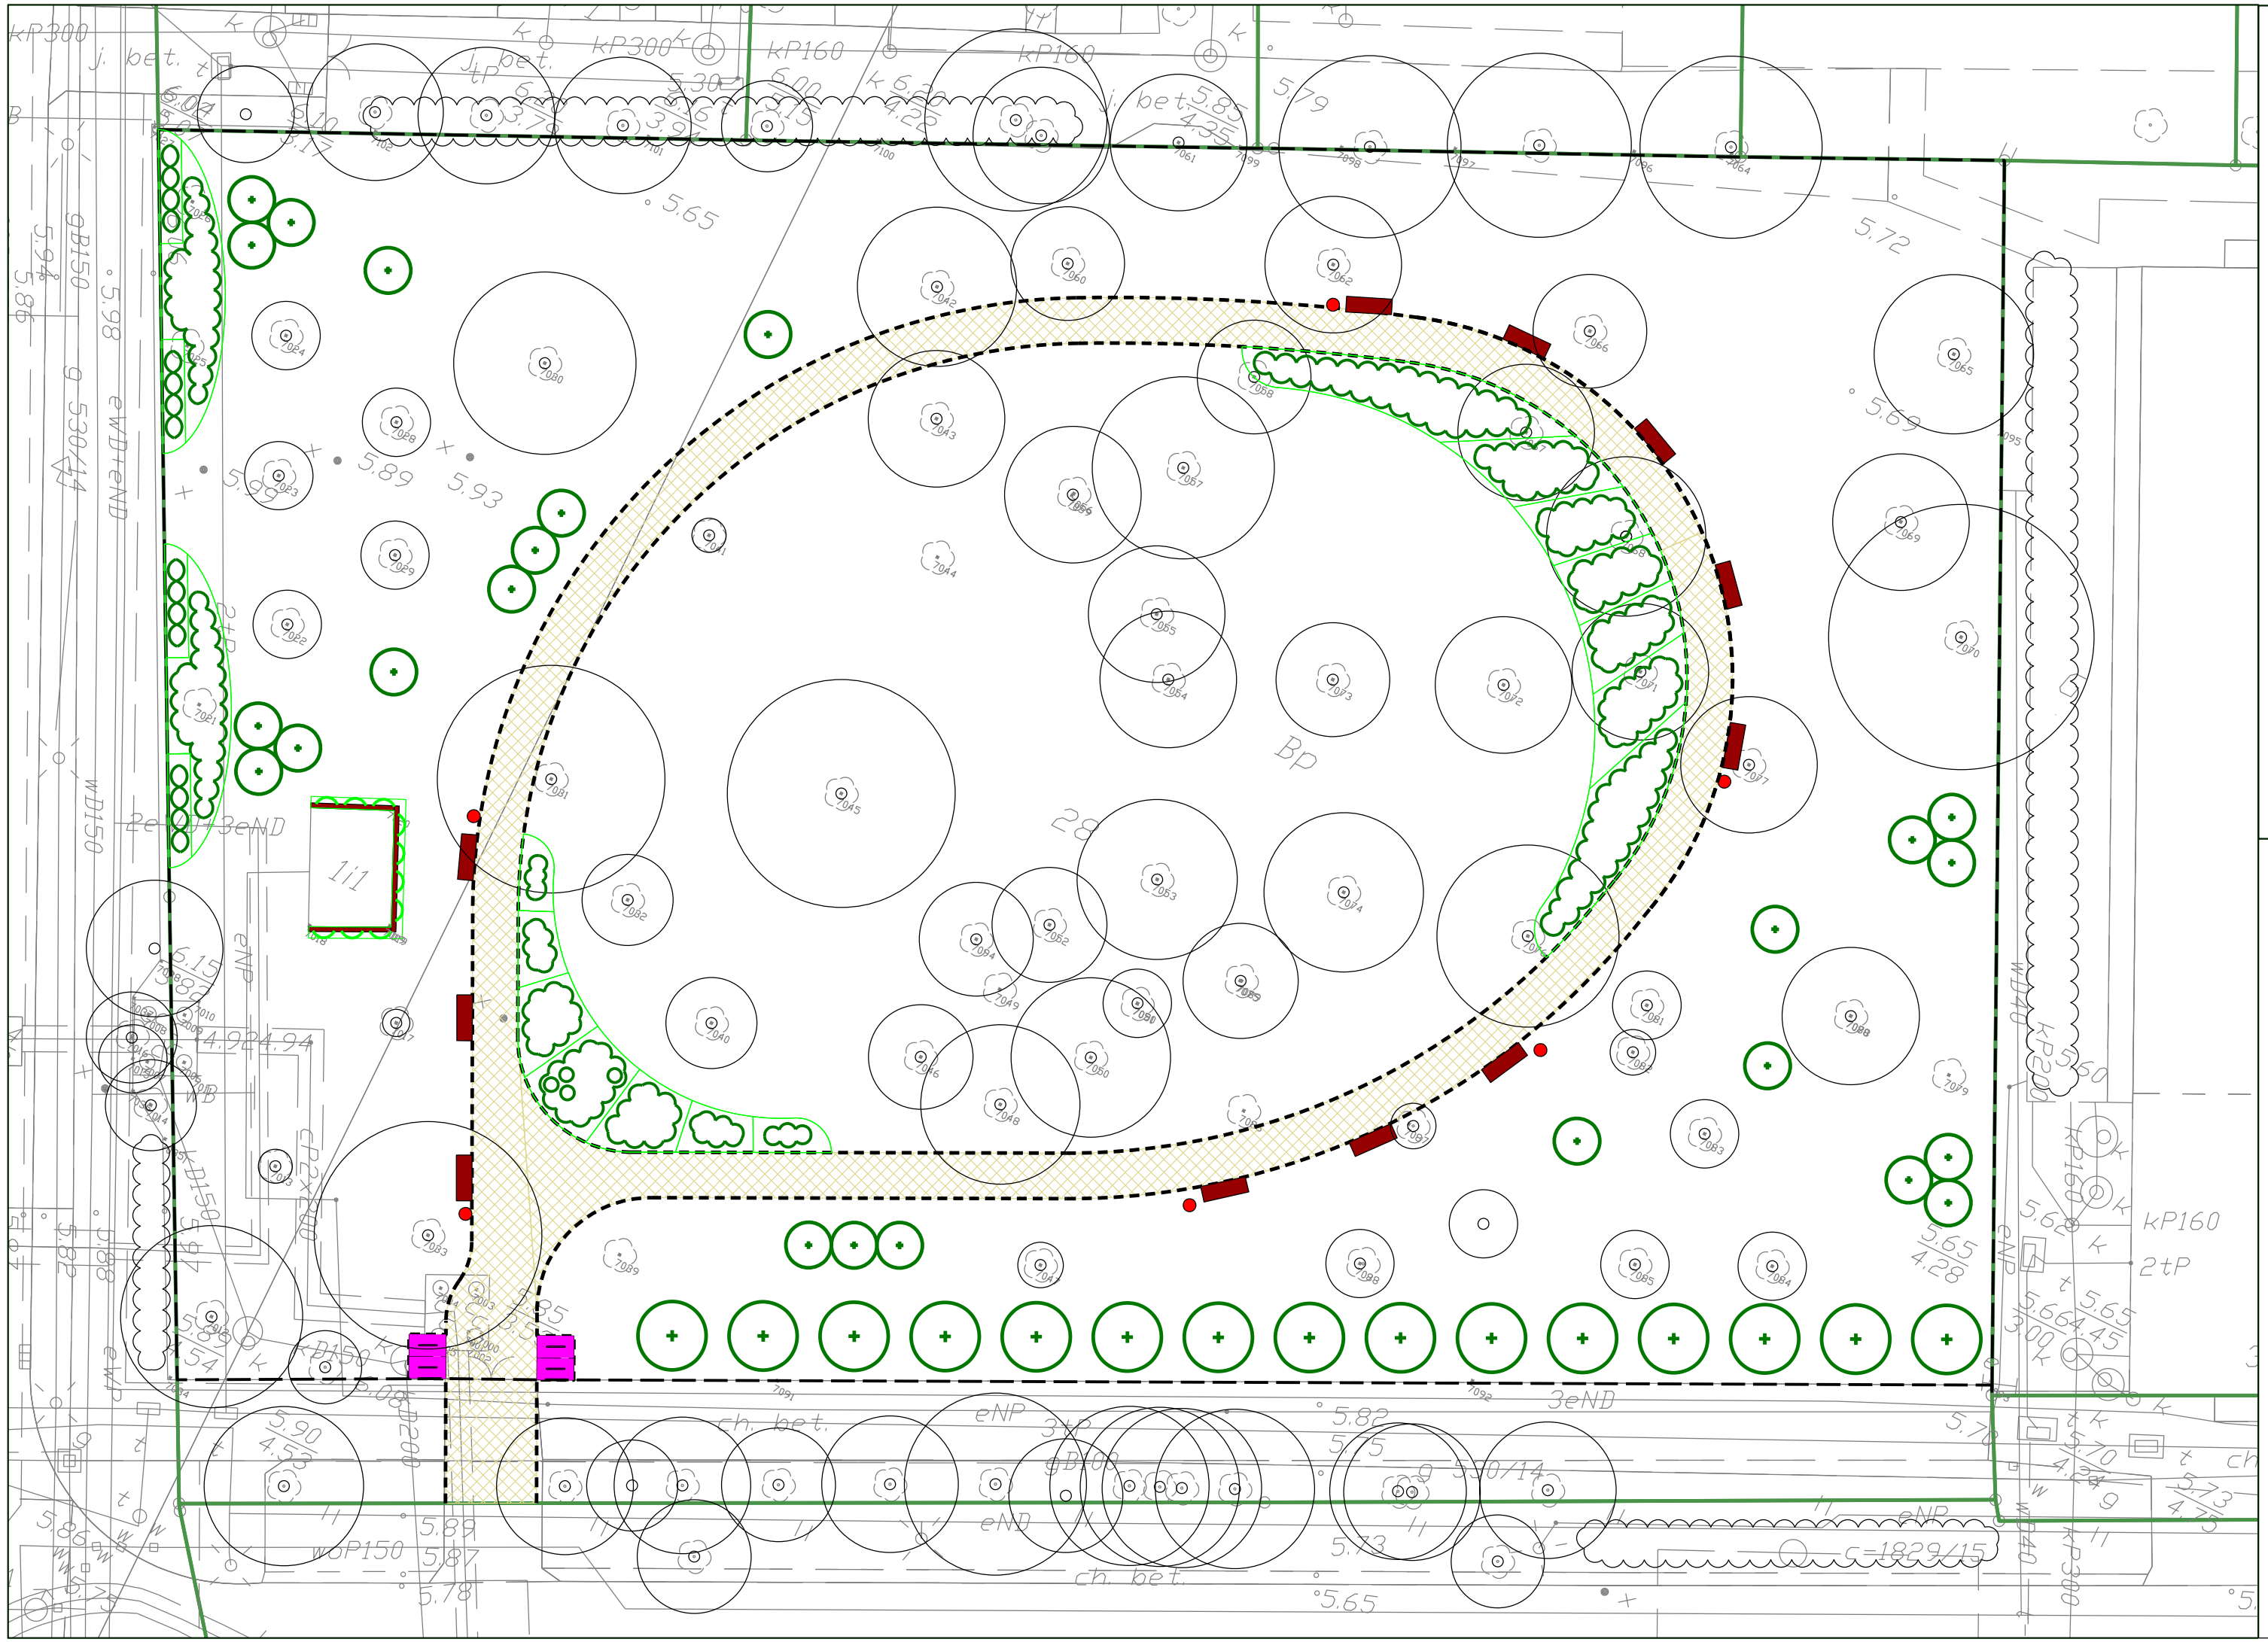

LEGENDA:

- granice działki ewidencyjnej
- projektowane aleje parkowe
- zieleń istniejąca
- zieleń projektowana
- projektowana ławka
- projektowany kosz na odpady
- projektowany krata dla pnączy
- projektowany stojak rowerowy

N
W E
S

Zabrania się powielania rysunku oraz usuwania tabeli znamionowej rysunku (prawo autorskie) bez zgody Transprojektu Gdańskiego.

Inwestor:	PREZYDENT M.ST. WARSZAWY reprezentowany przez ZARZĄD MIEJSKICH INWESTYCJI DROGOWYCH ul. Sokratesa 15, 01-909 Warszawa
Wykonawca robót:	STRABAG Sp. z o.o. z siedzibą w Pruszkowie ul. Parzniewska 10, 05-800 Pruszków
Jednostka projektowa:	TRANSPROJEKT GDAŃSKI sp. z o.o. PRACOWNIA PROJEKTOWA W WARSZAWIE ul. Kłobucka 25, 02-699 Warszawa
Kontrakt:	BUDOWA TRASY ŚWIĘTOKRZYSKIEJ NA ODC. UL. WYBRZEŻE SZCZECIŃSKIE DO UL. ZABRANIECKIEJ, W TYM: B. ODC. UL. TYSIĄCLECIA-UL.ZABRANIECKA
Nazwa i adres obiektu:	BUDOWA TRASY ŚWIĘTOKRZYSKIEJ NA ODC. UL. TYSIĄCLECIA-UL.ZABRANIECKA
Stadium:	PROJEKT BUDOWLANO - ARCHITEKTONICZNY
Tytuł rysunku:	**MAŁA ARCHITEKTURA**

	Imię i nazwisko	Nr uprawnień	Specjalność	Podpis
Projektant:	mgr inż. Renata Domańska	NOT/SITO 166/2005	zieleń	
Projektant:	mgr inż. Karolina Rogowska	MAZ/0342/POOD/12	drogowa	
Sprawdzający:	mgr inż. Ewa Zaręba	_	zieleń	

Branża:	Faza:	Nr tomu:	Skala:	Nr rys.	Data:	Nr proj.
ZIELEŃ	PB	I	1:250	6	lipiec 2016	06.157.2015